

ÉTÉ 2025

# PROD

NUMÉRO 5

## LE JOURNAL AREP DÉDIÉ AUX REPRÉSENTATIONS

Entendez-vous le cortège estival qui approche ? Discernez-vous ce chant de rêves, remplis de soleil et d'eau ? Cette ritournelle du bronzage et de la baignade ? Ce contraste idéal pour ceux qui apprécient que l'astre solaire les réchauffe une fois que l'étendue liquide les a saisis ? Car c'est l'été dans toute sa majesté qu'il

conviendra de savourer pour oublier le glas sonné le 19 juin dernier. Des scientifiques se sont chargés de l'annonce. Rassemblés derrière leur lucidité autant désirée que redoutée, ils viennent de l'affirmer : l'objectif de limiter le réchauffement climatique à 1,5°C par rapport à l'ère préindustrielle, fixé il y a dix ans par l'accord

de Paris, n'est désormais plus atteignable. Il faut l'entendre. Se le répéter. Le tatouer au front de l'humanité. D'autres musiques maintenant nous parviennent. Des marches funèbres au son des bottes qui claquent. Elles sont assourdissantes mais ne tairont jamais le tempo qui nous entraîne pour déplier la carte du réseau

des gares enfin réunies, colorier des chaleurs invisibles, crayonner d'autres gouvernements de l'eau. Rougies ou bleutées, continuons d'aiguiser nos plumes pour dessiner d'autres futurs.

Julien Choppin

**INSPIRATION — 2**  
Comment tracer  
nos matérialités altérées ?

**ÉCHOS — 4**  
Savoir s'asseoir

**GEEK — 4**  
Les couleurs de la chaleur

**LECTURE — 5**  
Trésors de cartes

**DESSIN HISTORIQUE — 6**  
Plan de la gare  
de Langres-Ville, 1880

**REGARDS — 7**

**COLLABORATIONS — 10**  
Relier les gares d'Europe

**COULISSES — 12**  
Gravir une thèse  
par son versant visuel

**OUTILS — 13**  
Forcer le trait, avec mesure

**PRODUCTION — 14**  
Sélection estivale

**PORTRAIT — 16**  
Grégoire Robida

Directeur de  
la publication :  
Raphaël Ménard

Rédacteurs en chef :  
Julien Choppin  
Mélina Mulin

Design graphique :  
deValence

Impression :  
Cassochrome


Juillet 2025

Un grand merci  
aux collaborateurs  
d'AREP qui ont  
participé à ce numéro :

Mateusz Bogdan  
Giacomo Bongiorno  
Kélissa Cartier  
Marie Chaumaz  
Céline David  
Aurélie Estorge  
Jérémy Garric  
Louise Jammet  
Thomas Lannelongue  
Claude Le Breton  
Matthieu Lerondeau


Grégoire Robida  
Véronique Veston  
Charlotte Villiot  
Alexandrina Striffling


Avec la contribution  
exceptionnelle de :  
Antoine Maréchal  
Travaux-Pratiques  
Herbes Rouges

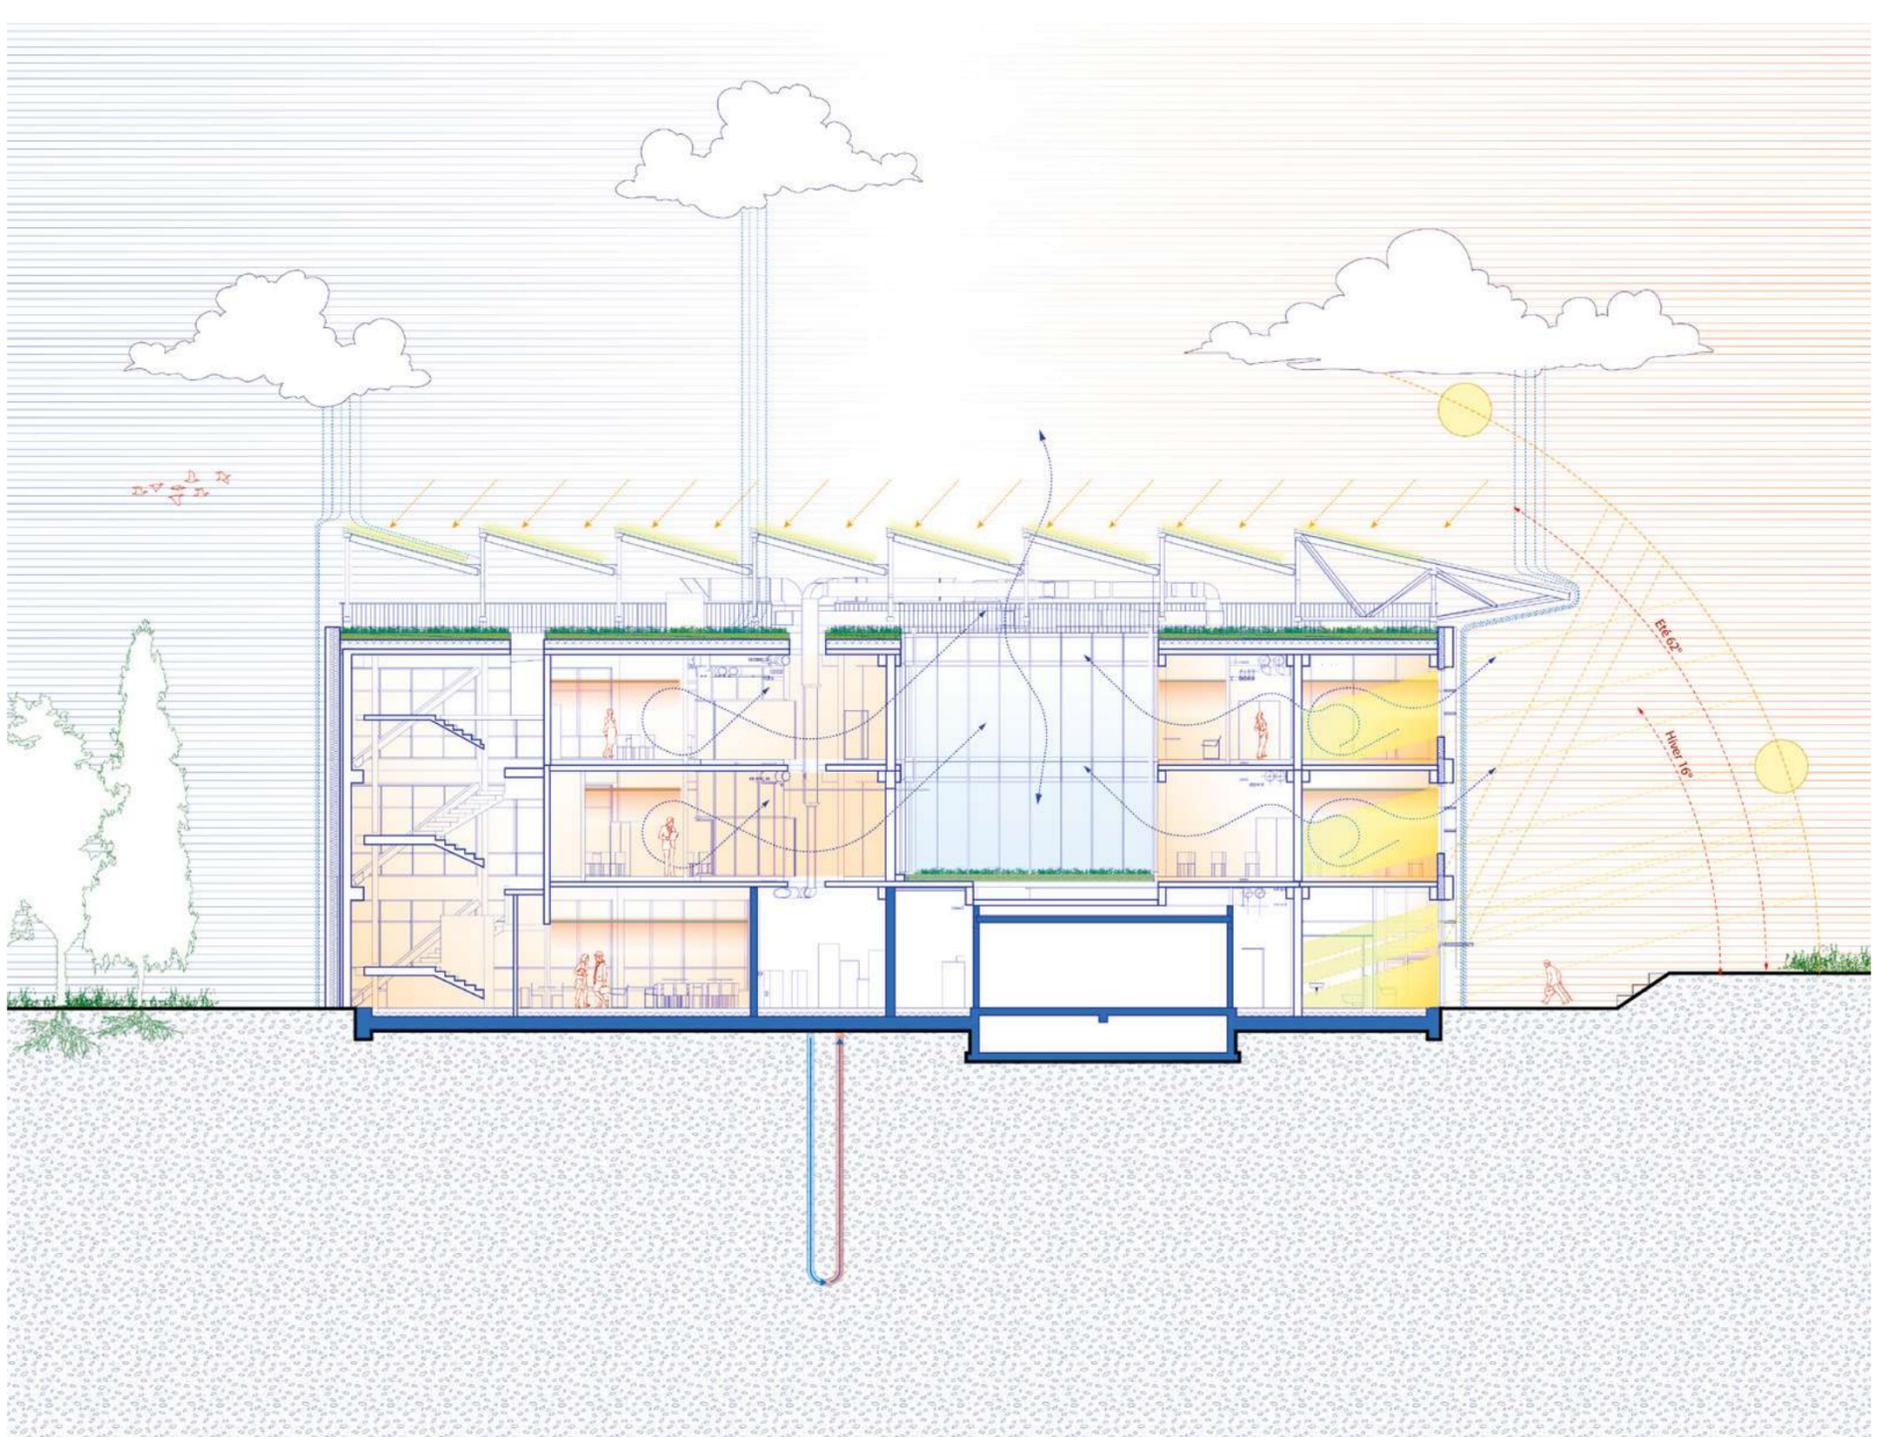

Coupe bioclimatique, dépôt de bus du quartier Haren, Bruxelles.

1. Le château du « qui paie l'eau ? »  
 Mise en lien des systèmes monétaires dans lesquels la gestion de l'eau s'installe et des différentes instances politiques qui influent sur son prix et son partage  
 2. Réseaux en coefficients.  
 Axonométrie renversée des volumes de prélèvement d'eau en fonction des activités dans cinq communes de l'Agglomération Montargoise en 2022

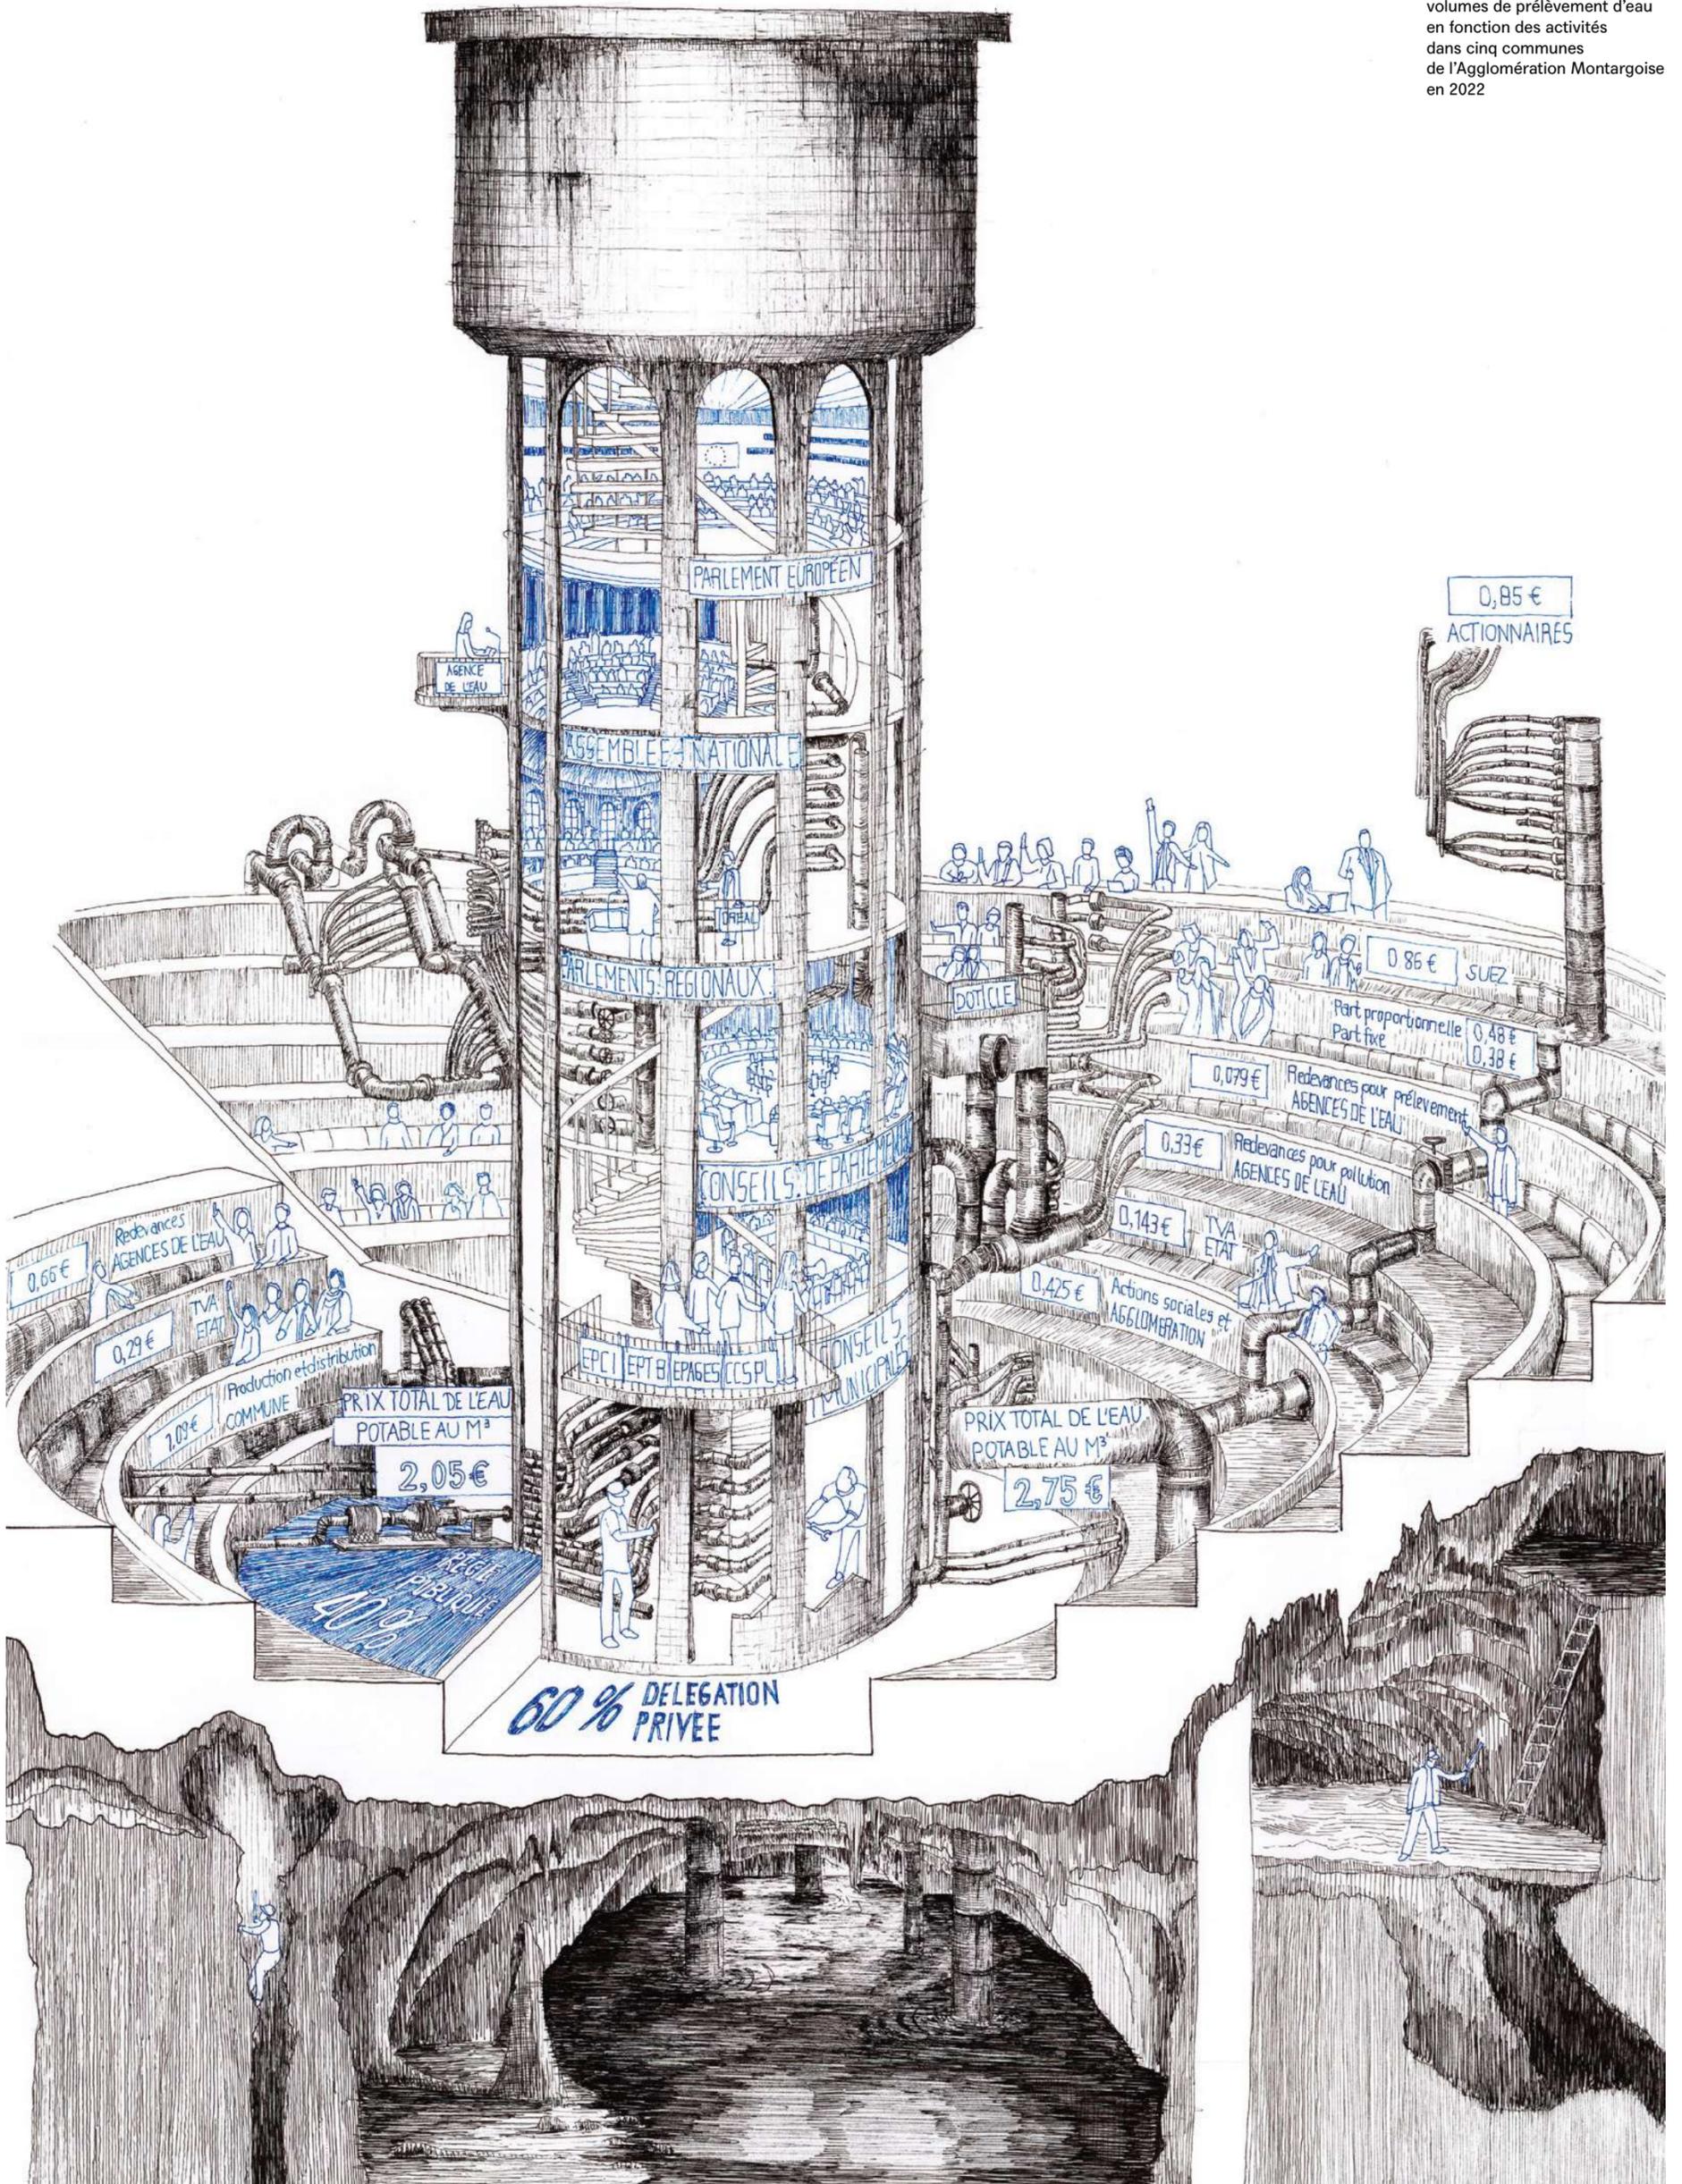

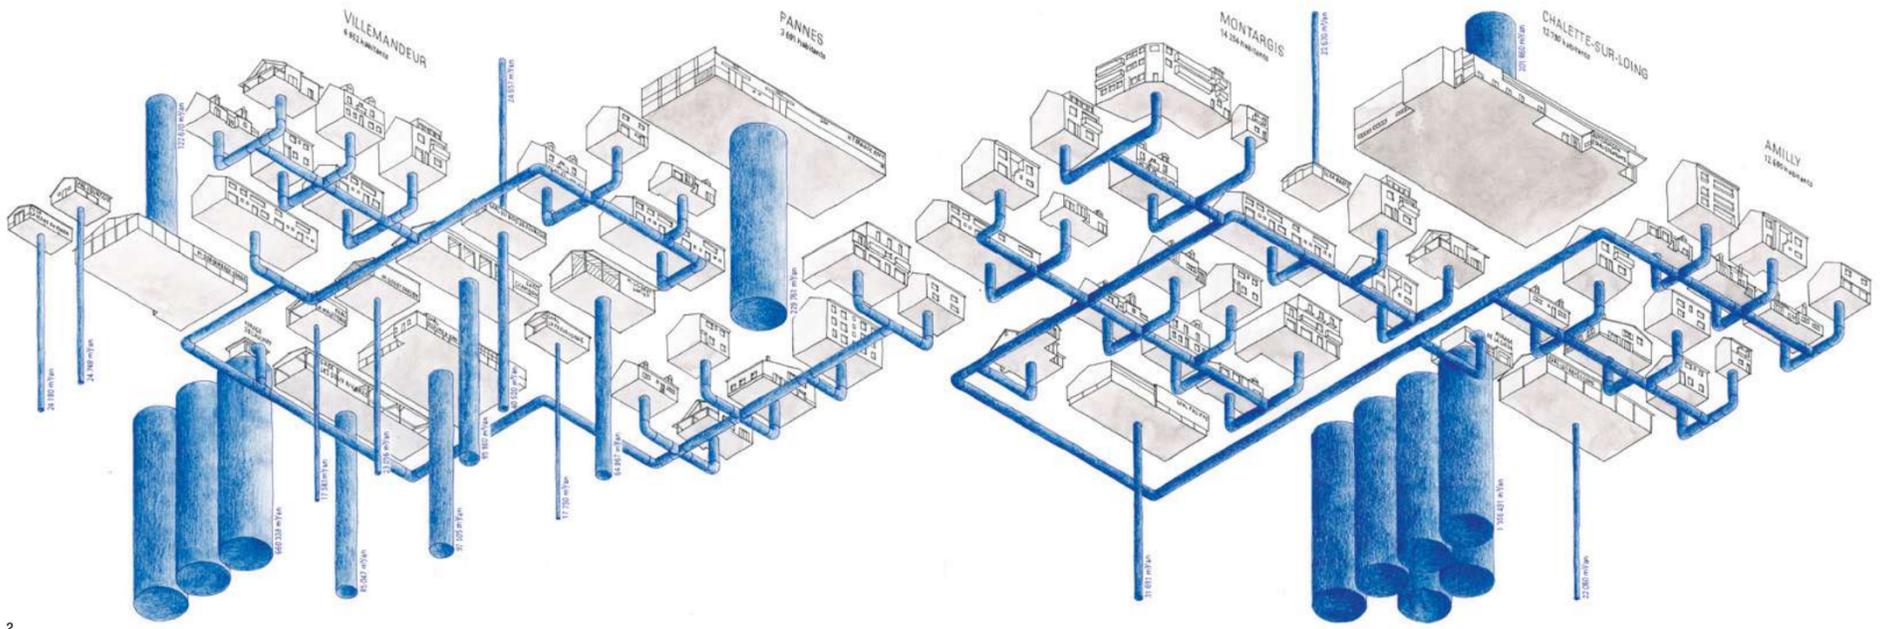

2

# Comment tracer nos matérialités altérées ?

## Le métabolisme selon Herbes rouges

Julien Choppin


Cinq filles dans le vent, qui se sont rencontrées en première année à l'École Nationale Supérieure d'Architecture de Paris-Belleville. Cinq ans plus tard, Marie Brethous, Garance Jacqmin, Sarah Le Guellec, Estelle Oswald et Chiara Tomat décidèrent de s'associer pour réaliser ensemble leur Projet de Fin d'Études. Encadrées par Armand Nouvet et Cyril Ros, leur pari s'avéra gagnant et fut couronné de lauriers : avec les félicitations du jury, leur projet fit partie des dix lauréats du prix 2024 des diplômés de la Maison de l'Architecture de l'Île-de-France. Une récompense méritée pour leur aventure collective, pensée en quintet, tracée à dix mains et qui continue aujourd'hui sous le nom mystérieux d'*Herbes rouges*. L'une d'entre elles, Estelle Oswald, avait fait son stage chez AREP et mis son talent graphique au service de l'exposition *Énergies légères* en contribuant à l'Atlas des architectures de l'énergie.

Préférant une démarche critique plutôt que la posture surplombante des architectes démiurges, leur *expérience PFE* ressemble plutôt à un rapport d'étonnement. Elles n'ont donc pas conçu un énième projet de construction, mais ont surtout dessiné et raconté leur enquête débutée dans la ruralité, pour explorer l'idée de la ressource et son actualité altérée. Suivre la piste des granulats, des métaux, de l'eau, du bois ou des déchets les a naturellement emmenées vers une critique du système capitaliste

qui écrase les biens communs. Cheminant le long des cycles d'extraction, de transformation et d'exploitation matérielle, elles ont révélé des interdépendances, éclairé des rapports de force et traduit les gouvernementalités contradictoires qui habitent les territoires dont nous dépendons.

Formées dans l'une des rares écoles qui n'a jamais cessé de croire et donc d'enseigner les vertus du dessin à la main, ces cinq exploratrices avaient toutes le trait dans le sang, la ligne au cœur. Pour assurer la cohérence de leur association, elles ont accordé leurs violons : épaisseur de 0,5 mm et remplissage au lavis. C'est ainsi qu'elles ont su, semaine après semaine et à tour de rôle, partager leurs errances, épinglez leurs lectures et consigner leurs doutes dans des planches de BD hebdomadaires : un journal de bord émouvant et sincère quant aux affres de l'architecte diplômable, en temps d'effondrements.


Pisteuses de métabolismes, leurs investigations dans le concret ont fait naître cinq étranges compositions en triptyque qui construisent l'image de nos vulnérabilités. Ici avec l'eau, elles nous guident pour comprendre enfin qui nous buvons.

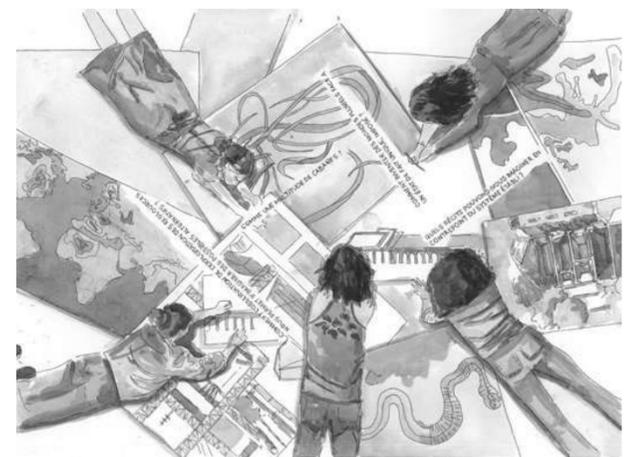





3

3. Autoportrait, le collectif Herbes rouges pendant leur enquête.

4. Coupes du petit cycle de l'eau. Détail des infrastructures de distribution d'eau potable et de leur localisation dans une agglomération du Loiret.

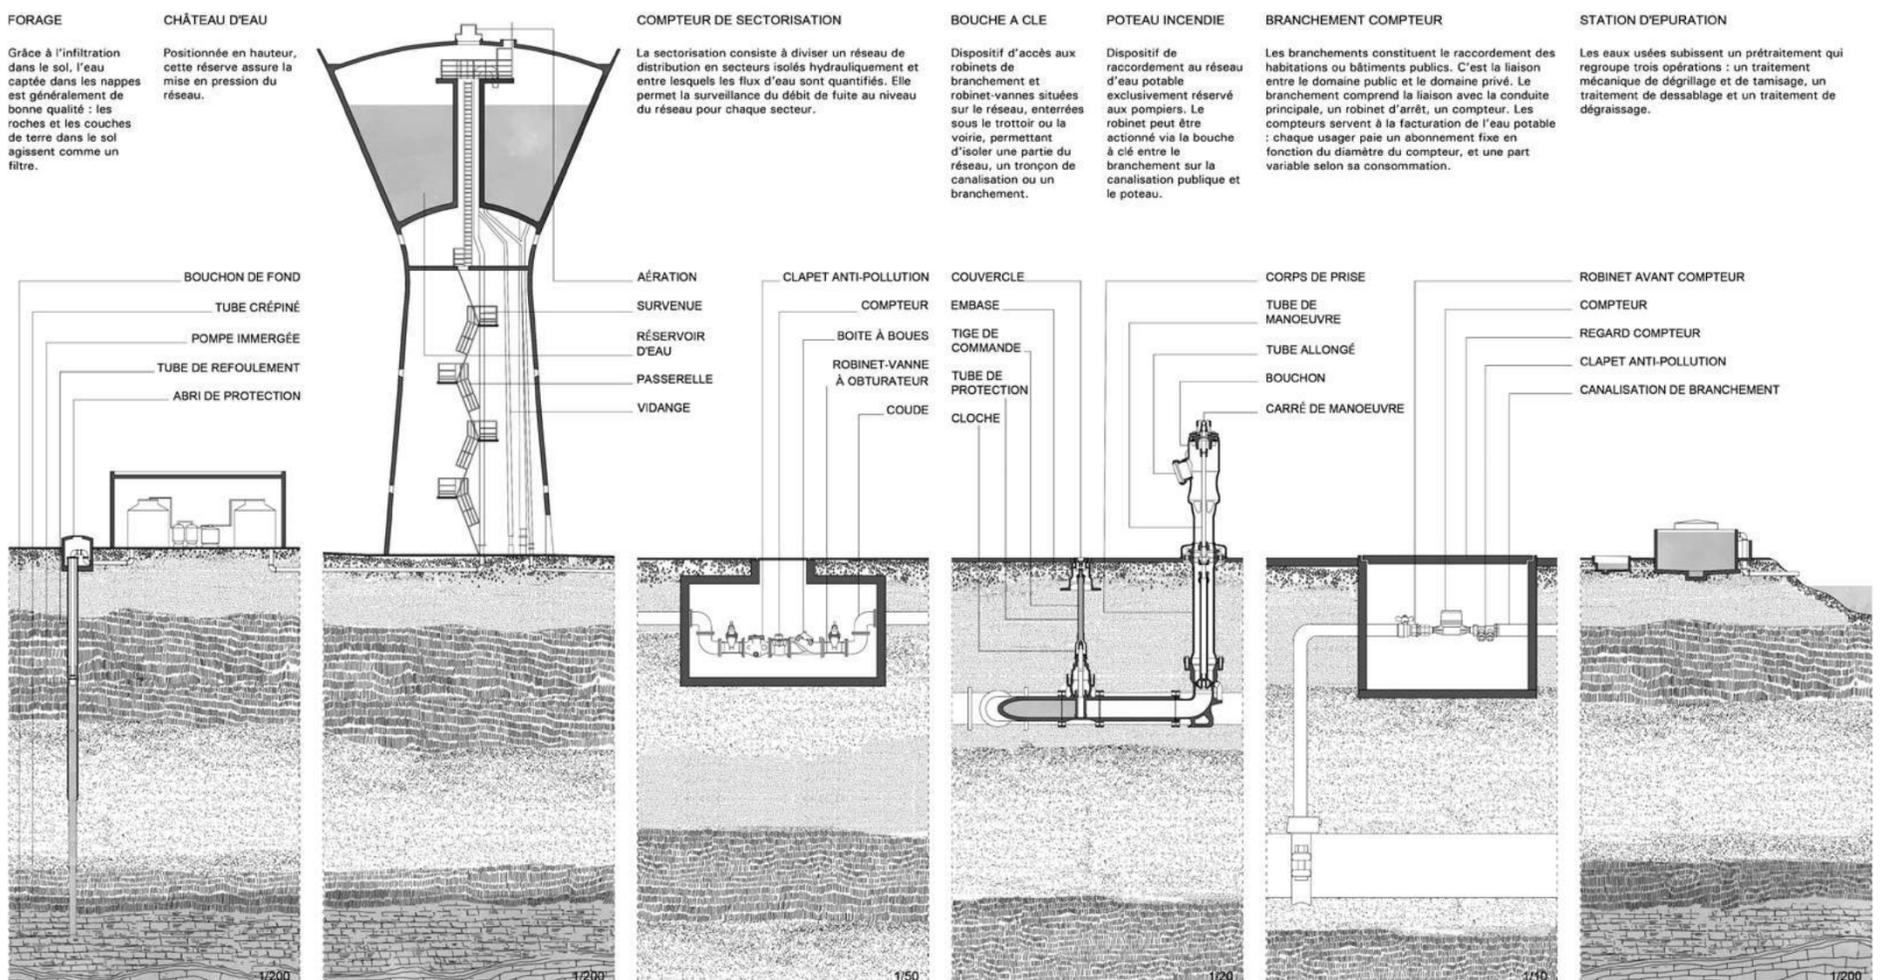

4

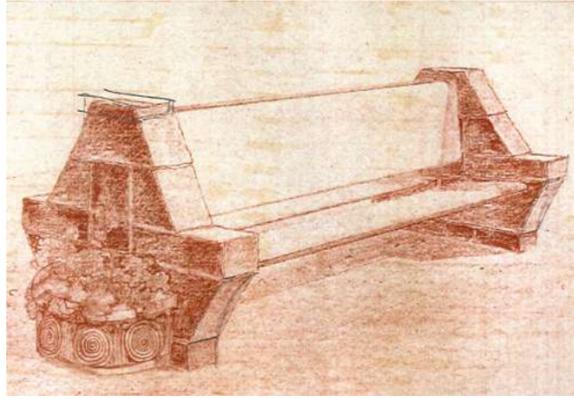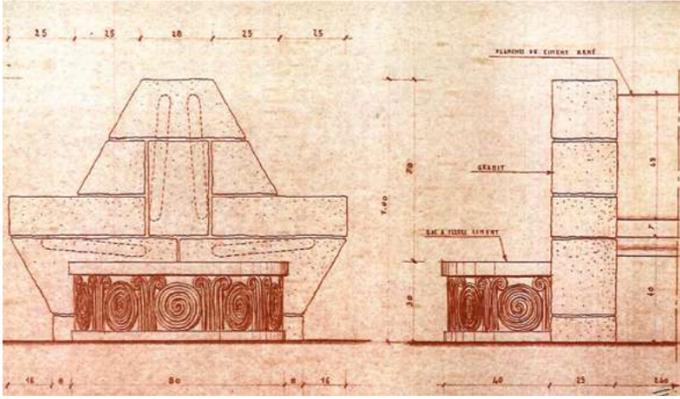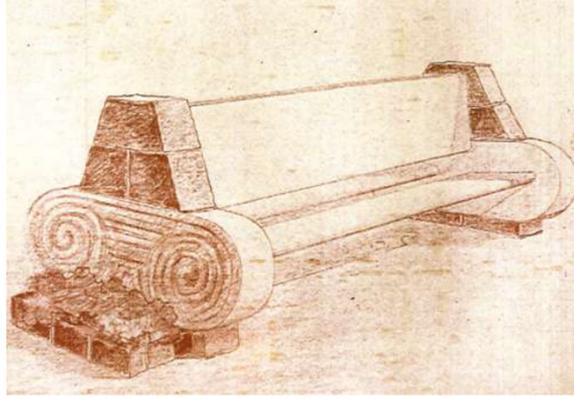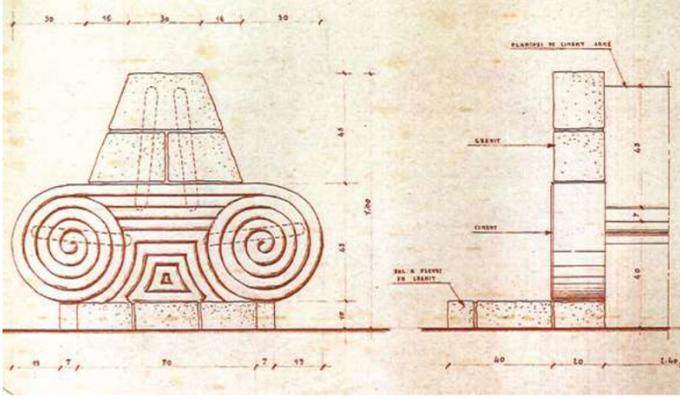

1. Esquisses, mobilier pour la gare de Dinan, 1931, Service Archives et Documentation SNCF (SARDO)

2. Esquisses, détails, mobilier de la gamme MP4, AREP Design

## Savoir s'asseoir


Véronique Veston  
Céline David

Les bancs et assises en gares sont les témoins silencieux de nos temps de pause. Ils racontent une histoire, celle de l'attente et du voyage, qui se dessine dès leur conception, à travers leurs premières représentations graphiques. Le banc en maçonnerie, imaginé (et non réalisé) pour la gare de Dinan, raconte la recherche de l'œuvre totale. L'architecte Georges Robert-Lafont édifié de 1931 à 1934 une gare régionaliste à tendance Art déco, à Dinan. Il dessine un édifice en béton monumental avec un campanile en granit, des tympans ornements dont le vocabulaire est reproduit dans le mobilier avec ces bancs

en granit, aux motifs de vagues. La gamme MP4 déployée aujourd'hui dans nos gares fait écho à ces formes douces. À partir d'études d'usages et d'enquêtes sociologiques autour du confort en gare, nos designers ont imaginé cette série d'assises modulaires pour qu'elles s'adaptent aux différentes configurations des espaces d'attente. Cette diversité permet de composer des ambiances variées, avec des niveaux de confort ajustés aux profils des usagers et aux caractéristiques des gares : attentes longues ou courtes, lieux ouverts, intérieurs ou extérieurs. Le mobilier a été pensé pour améliorer

l'expérience des voyageurs en conciliant confort individuel et convivialité collective. Sa grande flexibilité permet d'optimiser la capacité d'accueil, tout en tenant compte des besoins spécifiques liés au partage des espaces. Le socle, élément structurant qui traverse le temps assure la cohérence d'ensemble, tandis que les greffes et mobiliers complémentaires viennent enrichir l'usage selon le contexte local : identité régionale, habitudes d'attente, configuration des lieux.

## GEEK

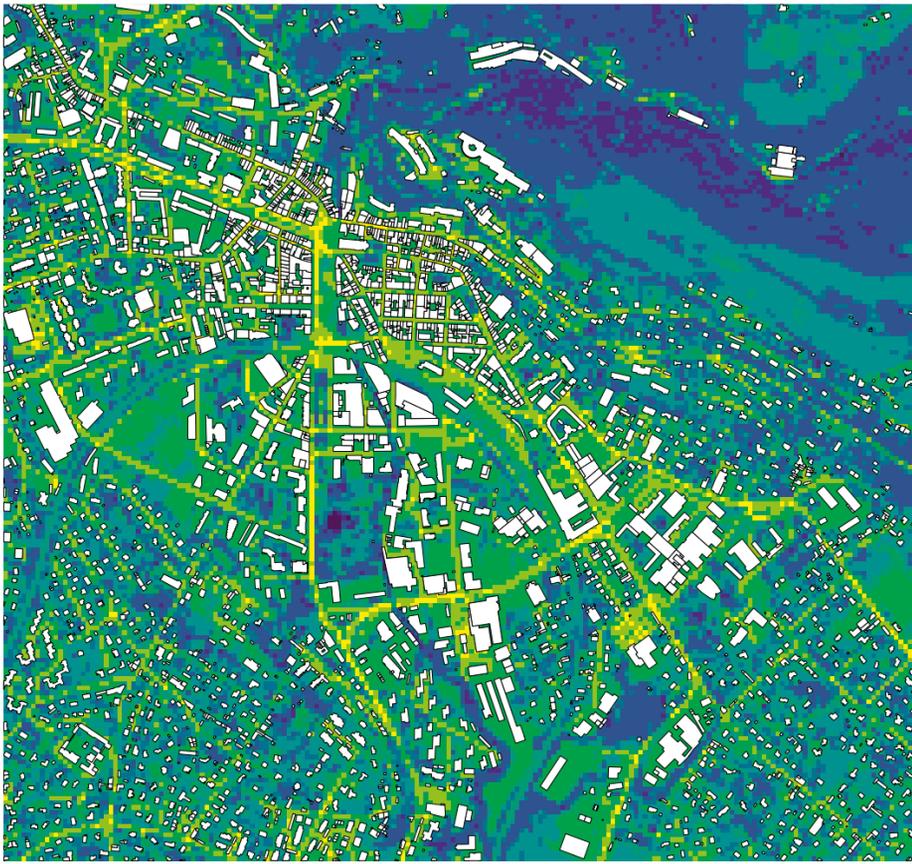

Potentiel de surchauffe moins important

Potentiel de surchauffe plus important


ICUAREP basé sur la méthode ScoreICU adaptée.

## Couleurs de la chaleur

Thomas Lannelongue  
& Mateusz Bogdan

Afin d'analyser et de cartographier les îlots de chaleur urbains, l'ingénierie d'AREP propose aujourd'hui deux méthodologies complémentaires, développées par l'atelier DATA et l'Hypercube.

La première, appelée ICUAREP, exploite un projet QGIS enrichi de modèles automatisés pour calculer un score de surchauffe fondé sur les propriétés physiques des matériaux au sol (nature, revêtements, végétalisation), l'influence des ombrages (bâti, arbres) à trois moments clés de la journée, ainsi qu'une matrice

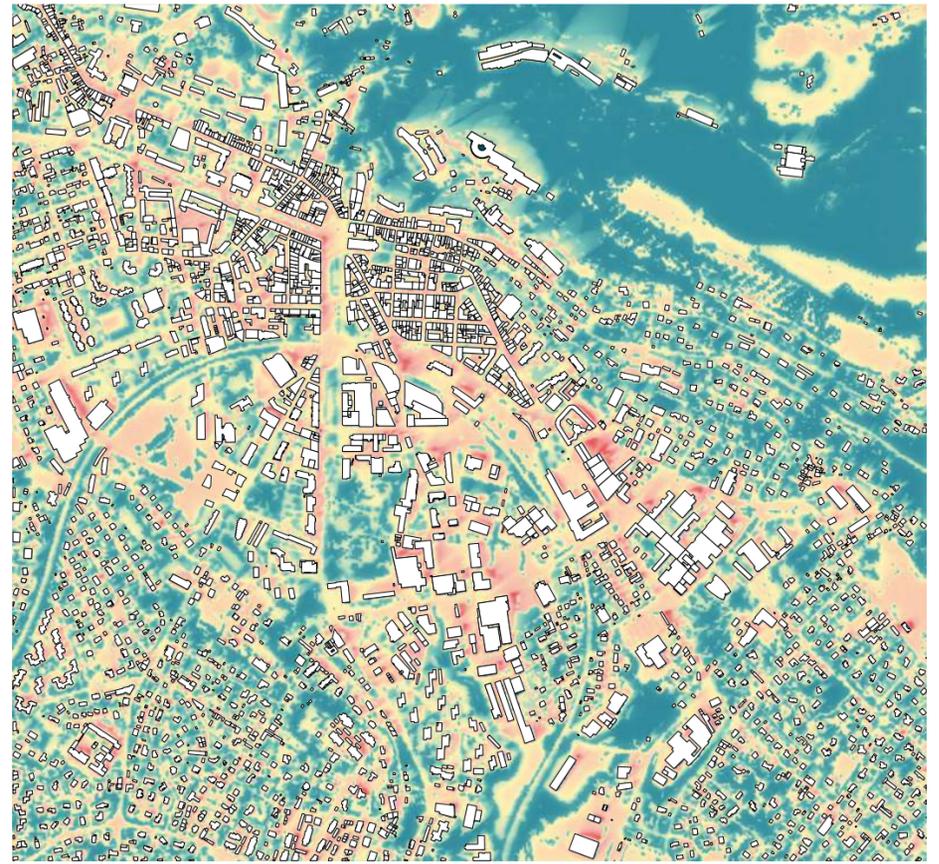

Stress thermique modéré (26°C)

Stress thermique très élevé (38°C)

Score ICU obtenu grâce à la méthode développée par NEPSSEN.

de vulnérabilité thermique. Elle permet de classer les zones selon leur exposition et leur potentiel de surchauffe, de les visualiser sur une carte grâce à un indice gradué de 0 à 1, et de simuler des scénarios de renaturation pour orienter les choix d'aménagement.


La seconde approche, CONFORTAREP, également sous forme de plugin QGIS, permet de calculer un indicateur de confort (UTCI - *Universal Thermal Climate Index* ou PET - *Physiological Equivalent Temperature*) pour une journée donnée. Cette méthode inclut

le calcul de toutes les températures de sol, ainsi que des vents urbains, qui peuvent être estimés de façon précise (méthode plus détaillée et plus longue) ou simplifiée (plus rapide), selon les besoins. Cela offre une évaluation dynamique et fine de la contrainte thermique ressentie par les occupants.


La complémentarité de ces deux méthodes apporte une vision globale et opérationnelle pour l'adaptation climatique des espaces urbains, adaptée aux différentes phases d'un projet.

# Trésors de cartes


Louise Jammet

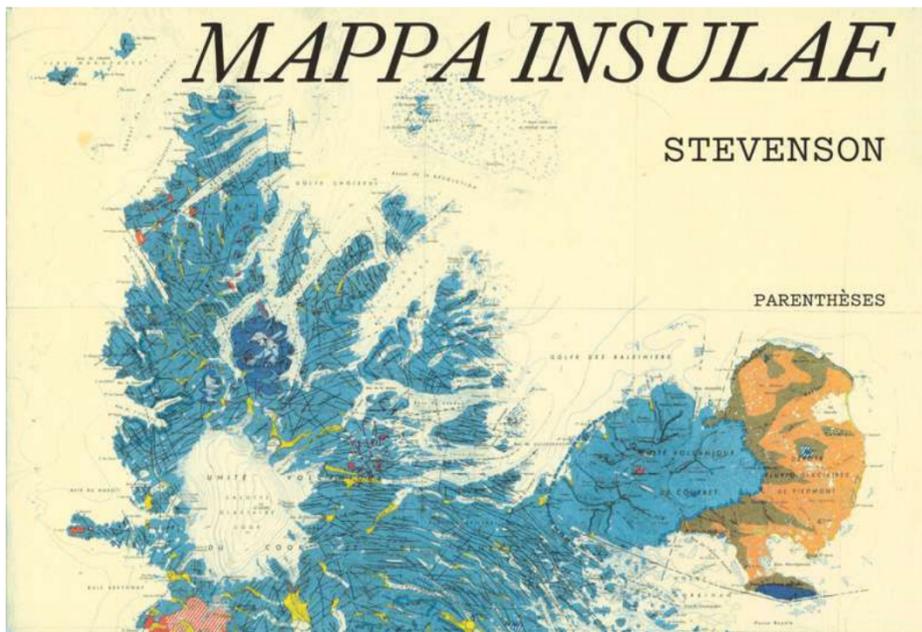

1

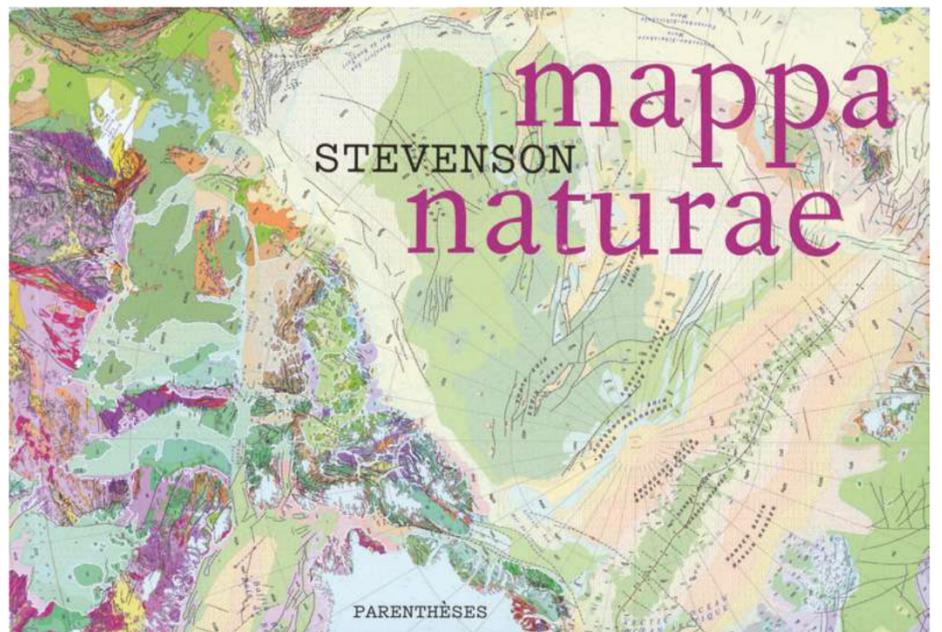

2

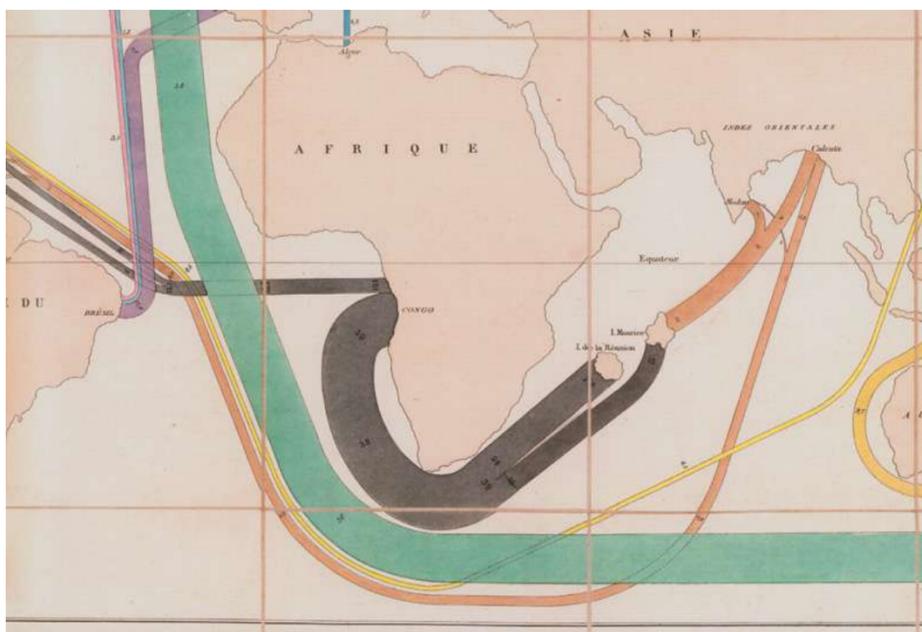

3



4

Les pieds dans l'eau ou au sommet d'une montagne, sur une île déserte ou au cœur d'un parc naturel, l'été offre une occasion de changer d'air et de terre. C'est peut-être le « blanc des cartes » qui nous attire : des espaces lointains, méconnus, parfois aux antipodes de nos quotidiens.

*Mappa Insulae* et *Mappa Naturae* nous invitent à découvrir toute la richesse des objets cartographiques. Reprenant le nom de Robert Louis Stevenson (*L'île au trésor*), le collectif d'auteurs s'inscrit dans son sillage suivant lequel la carte « ordonne la fiction du monde », mais aussi dans celui d'Herman Melville (*Moby Dick*) qui défend qu'un « vrai lieu » ne peut jamais être véritablement cartographié.

Deux thèmes sont ici explorés : d'un côté les îles pour lesquelles les cartes expriment tous les fantasmes dont celui d'en embrasser la totalité d'un seul regard ; d'un autre côté la « nature » dont il est plus bien plus difficile de définir les contours. Chaque carte est mise en regard de textes : des œuvres littéraires, des travaux scientifiques, des textes journalistiques, des descriptions géographiques ou historiques. Ceux-ci nous interpellent et nous interrogent sur nos volontés de décrire et de représenter l'espace, sur ce que l'on montre et l'on ne montre pas, et sur nos capacités à approcher le réel. Celui-ci échappe toujours à la carte, au diagramme, au schéma et au plan mais les créateurs de cartes ne cessent de vouloir le résumer en usant d'astuces graphiques, typographiques et colorimétriques, voire volumétriques, qui font tout l'intérêt de ces deux ouvrages. Plonger dans la richesse et l'inventivité des artistes et des cartographes qui ont façonné ces artefacts cartographiques, c'est aussi un peu voyager et imaginer le monde à travers leurs yeux car chaque carte trahit une certaine vision de l'espace terrestre, de ses caractéristiques et de ses qualités par son auteur. Car en revendiquant « un acte de foi dans les images et dans leur force », les recueils nous montrent des cartes qui dénotent l'ambition « scientifique » revendiquée par les érudits occidentaux, les discours colonialistes d'explorateurs et missionnaires chrétiens, mais aussi l'exotisme et l'imaginaire touristique façonnés par les supports publicitaires.

« Le réel échappe toujours à la carte, mais les créateurs de cartes ne cessent de vouloir le résumer en usant d'astuces graphiques, typographiques et colorimétriques, voire volumétriques. »

Louise Jammet

Plus que la représentation, c'est la *figure* de l'île qui est exposée dans *Mappa Insulae*. On découvre que le continent américain a d'abord été une île car c'est « un modèle mental qui a permis aux Européens de donner une signification aux terres nouvelles qu'ils rencontraient » (p. 33). L'île a aussi été collectionnée, déplacée arbitrairement sur les cartes et regroupée avec ses semblables par certains cartographes (p. 35). On découvre les *encyclies* qui habillent les plus petites îles pour leur éviter de disparaître dans le bleu des océans : elles évoquent le relief des fonds marins autour des îles et les entourent de lignes concentriques captant le regard vers elles et les amarrant parfois à la « terre ferme » pour mieux figer leur position. Certaines îles sont si difficilement saisissables quand elles sont soumises aux marées que seules les constructions humaines semblent fixes. Pour cartographier les Key Islands aux États-Unis on a donc recouru à des photos aériennes où les bancs de sable se mêlent à l'océan dans d'innombrables nuances comme fond cartographique (p. 52) et l'on se demande alors où « s'arrête » l'île lorsqu'on considère ses reliefs sous-marins (p. 14), et même, si le radeau de la Méduse ne serait pas lui-même une île comme le suggère Melville (p. 59) ?

Dans *Mappa Naturae*, on part à la découverte de la « complexité du monde » devant laquelle les auteurs nous invitent à ne pas renoncer à feuilleter les cartes pour « leur beauté et leurs bizarreries ». On découvre le massif du Mont-Blanc avec Eugène Viollet-le-Duc (p. 17), on admire les couleurs qui racontent l'histoire des coulées de lave autour du Vésuve (p. 23) ou l'enjeu militant de la carte de la ZAD de Notre-Dame-des-Landes (p. 60). À regarder toutes ces cartes, on n'oublie pas qu'elles imposent une

certaine *fermeture* du monde. En sélectionnant les informations, elles seront toujours partiales. Les cartes montrant « la nature » sont ainsi bien plus souvent des cartes façonnant la nature, voire s'y substituant en traçant un canal entre les océans (p. 81), en attribuant arbres et parcelles à des propriétaires (p. 54), voire en imaginant assécher en partie la mer Méditerranée pour en exploiter de nouvelles berges, la traverser sur des ouvrages d'art et la transformer en immense barrage hydroélectrique (p. 84). À contre-courant, on découvre parfois, émerveillés, d'autres façons de parler des lieux et de ce qui les relie dans les objets cartographiques en bois de certaines cultures non-occidentales (p. 7, p. 63, p. 66)

Au fil de ces collections, les auteurs ne tombent pas dans le piège de ne valoriser que des cartes anciennes, dont la finesse des traits et la méticulosité des écritures charment souvent, ils nous emmènent également regarder comment parfois les documents les plus techniques véhiculent une vision poétique de l'espace et de ses qualités ou comment d'autres cultures ont pensé l'espace de manières complètement originales. Et pourtant, il reste des cartes à dessiner pour parler de notre monde et de son futur.

1. Collectif Stevenson, *Mappa Insulae*, Marseille, éditions Parenthèse, 2019, 144 p.
2. Collectif Stevenson, *Mappa Naturae*, Marseille, éditions Parenthèse, 2019, 188 p.
3. Charles Joseph Minard, *Carte figurative et approximative représentant pour l'année 1858*

4. John Auldjo, *Map of Vesuvius Showing the Directions of the Streams of Lava in the Reptions from 1631 to 1831*, Londres, Longman, 1833, 27x34 cm, 1:55 500, détail.



Carte de la gare de Langres-Ville, 1880, SARDO SNCF

# La gare de Langres-Ville, 1880

Véronique Veston

La cartographie des territoires est un art. Une carte est une représentation graphique de la grande échelle, de l'espace et de l'histoire. Elle dessine à ses origines le parcours, l'observation physique et l'interprétation figurative du monde. De sensible et expérimentale, la carte devient au fil des siècles, savante. Au XIX<sup>e</sup> siècle c'est un outil de gestion administratif, juridique. Dessiner une carte est onéreux, c'est un processus long et méticuleux. Première cartographie à l'échelle de la France, la carte de Cassini fut dessinée par triangulation sur quatre générations. Un plan de territoire peut être un plan portrait qui est une vue cavalière de la ville, un plan topographique pour appréhender la forme de la ville et son site. Cela peut aussi être un plan foncier. Le cadastre napoléonien est réalisé au XIX<sup>e</sup> siècle pour des raisons fiscales. Il est une référence pour comprendre l'aménagement des territoires et l'urbanisation avant les profondes transformations du XX<sup>e</sup> siècle. La carte peut également être un plan projet, sur laquelle vont être inscrites différentes versions de projets d'aménagement, comme les infrastructures.

La difficulté de reproduction et le travail à la main explique pourquoi il est souvent possible de retrouver la superposition

d'un grand nombre d'informations sur un même fond de plan qui servira plusieurs fois. La représentation de Langres et ses abords en 1880 semble en être l'exemple. Le plan en monochrome noir et blanc est reproduit pour implanter une nouvelle voie de chemin de fer de Marne à Langres. Un trait rouge épais serpente au sud de la ville en suivant le tracé topographique. Les courbes de niveaux, essentielles à la mise en œuvre du projet, sont tracées en brun, avec des traits qui s'épaississent tous les 25 m et nous permettant de nous déplacer mentalement dans un paysage escarpé. L'altimétrie des passages à niveaux et des aqueducs est calligraphiée à l'encre rouge.

Cette carte nous invite à un voyage dans le temps par son tracé précis. La ville ancienne, fortifiée, se comprend par son encre noir et blanc, qui fait ressortir les tracés médiévaux, ceux de la Renaissance et de l'époque classique, pour le bâti et le viaire. Les choix de représentation accentuent le travail sur la limite, celles des remparts, de la topographie, les oppositions entre les pleins de la ville ancienne et les vides caractéristiques des faubourgs et des hameaux. À l'est de la ville ancienne, la citadelle militaire, semble être un copier-coller puis une rotation du plan

de la gare Langres. Le tracé de la nouvelle gare Langres-Villes apparaît sur le plan en rouge, pour desservir cet immense site militaire. Alors que la plupart des villes perdent leur rempart au XIX<sup>e</sup> siècle, Langres, du fait de sa situation à l'Est de la France, de sa topographie et d'une démographie constante, est restée dans ses murs. La citadelle construite au milieu du XIX<sup>e</sup> siècle sur un modèle Vauban est obsolète dès la fin de sa construction. L'étalement urbain, qui touche tant de petites villes en France au XX<sup>e</sup> siècle, s'est produit dans une moindre mesure à Langres. La gare, qui est habituellement intégrée aux tissus urbains par la densification, reste ici excentrée comme sur son tracé d'origine. Tout en observant attentivement ce dessin, il est très instructif de se promener dans nos nouveaux systèmes de cartographie, comme les *street views*, pour jouer à comparer. Le tracé rouge du chemin de fer est devenu un sentier, une promenade lisible aux croisements des voies. La gare de Langres-Villes est maintenant une ruine cachée dans les arbres au bout d'un chemin. Le temps est passé et le projet d'aménagement de 1880 a connu une autre destinée.

« La fille à la valise », passage Bourgoin, Paris, pastel et crayons de couleur, croquis réalisé par Giacomo Bongiorno dans le cadre des sessions organisées par Croq'Urba tous les lundis









LA SORTIE DE L'OPÉRA EN L'AN 2000.


La sortie de l'opéra en l'an 2000

Albert Robida, vers 1882

# COLLABORATIONS

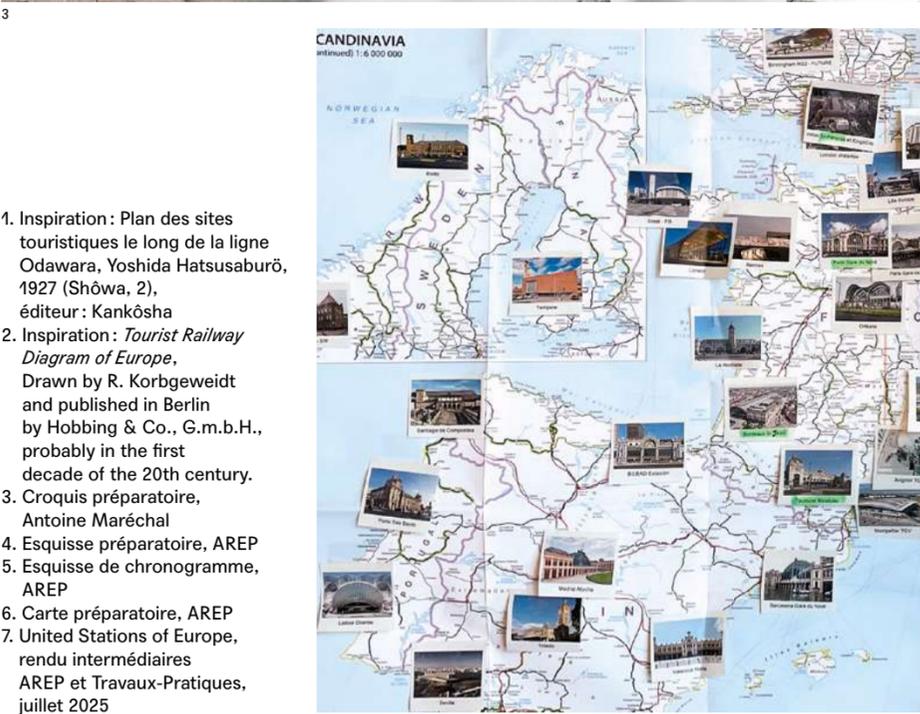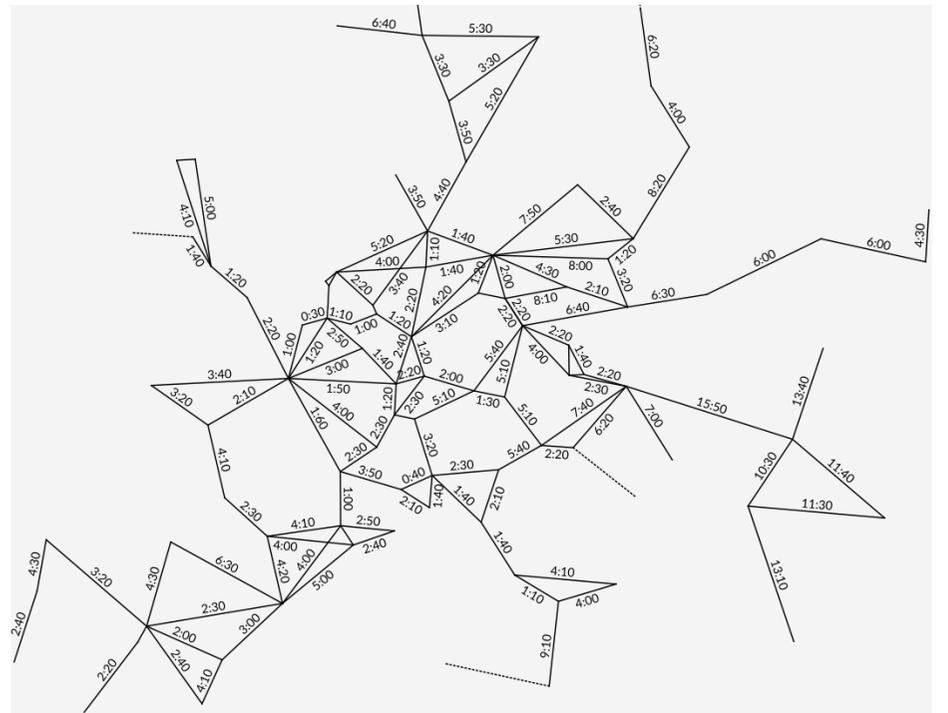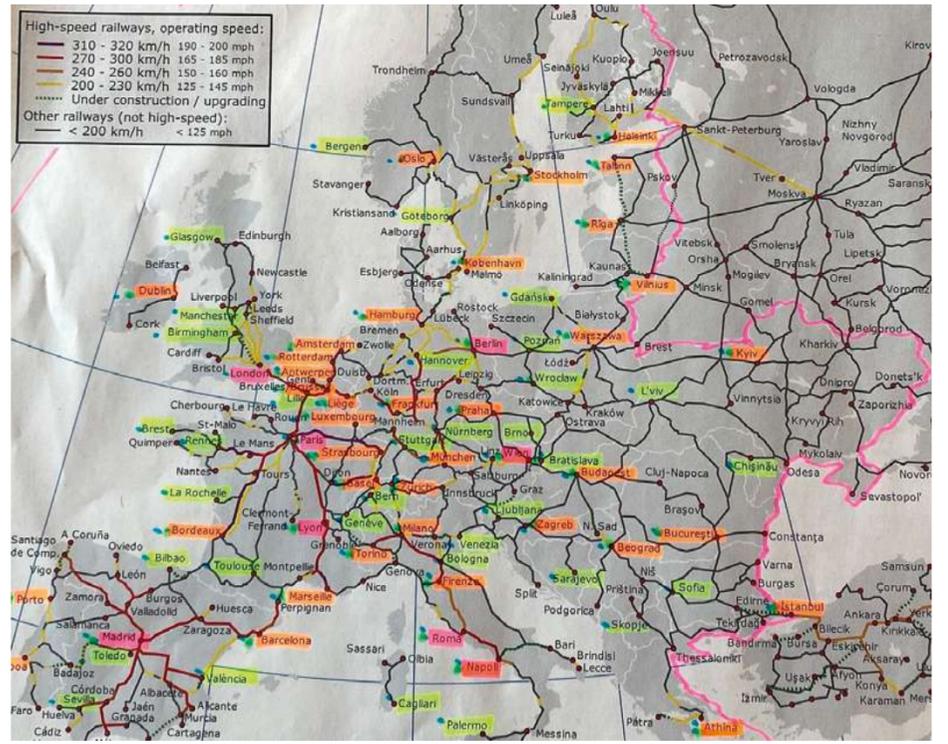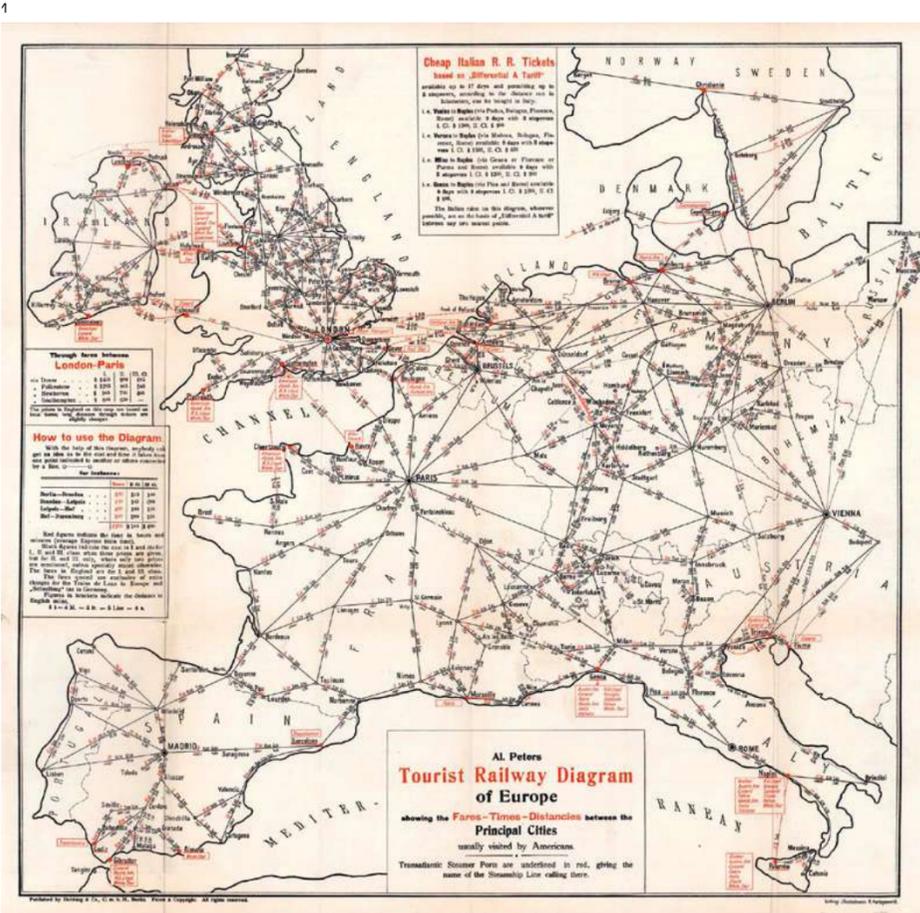

1. Inspiration : Plan des sites touristiques le long de la ligne Odawara, Yoshida Hatsusaburō, 1927 (Shōwa, 2), éditeur : Kankōsha
2. Inspiration : *Tourist Railway Diagram of Europe*, Drawn by R. Korbgeewid and published in Berlin by Hobbing & Co., G.m.b.H., probably in the first decade of the 20th century.
3. Croquis préparatoire, Antoine Maréchal
4. Esquisse préparatoire, AREP
5. Esquisse de chronogramme, AREP
6. Carte préparatoire, AREP
7. United Stations of Europe, rendu intermédiaires AREP et Travaux-Pratiques, juillet 2025

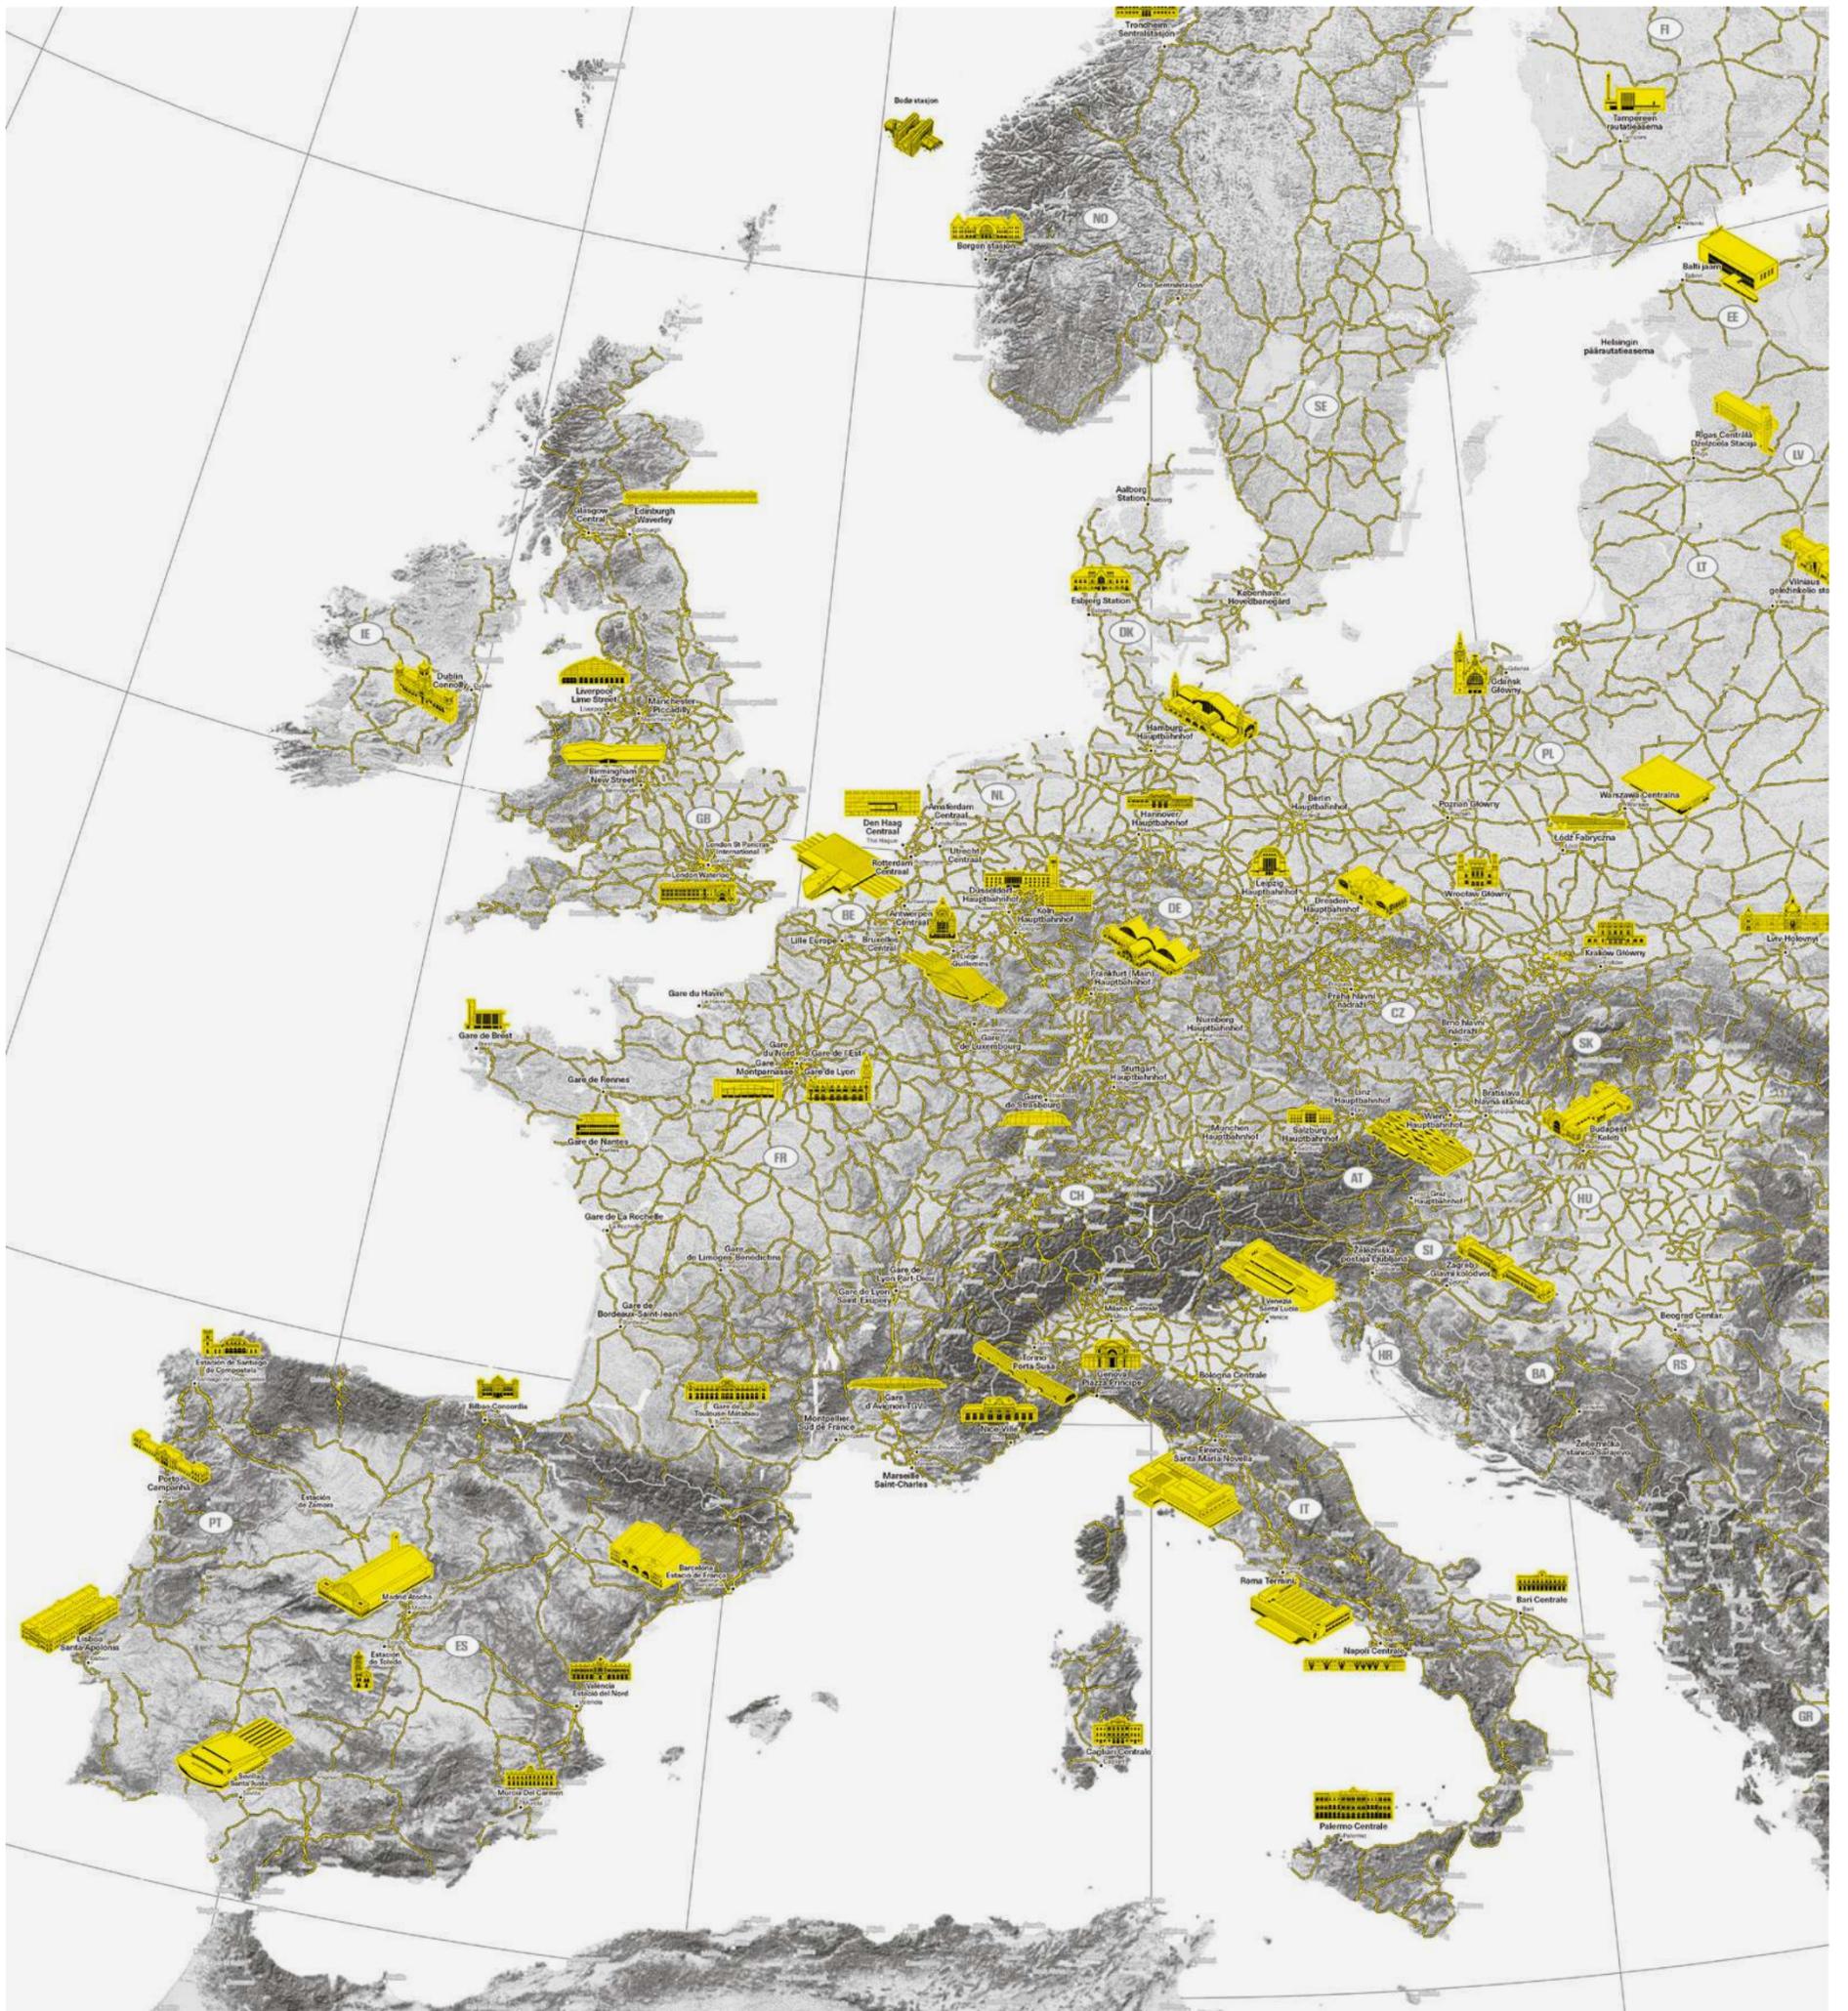

# Relier les gares d'Europe

Méline Mulin

L'enquête a duré quelques mois sur les murs de la salle DG, au premier étage du 16 avenue d'Ivry. Une superposition de cartes, de calques, de croquis, de photographies, d'itinéraires et de souvenirs pour une seule énigme : comment cartographier le vaste continent ferroviaire européen, ses 230 000 km de voies, ses 30 000 gares et leurs architectures emblématiques traversées chaque jour par des millions de pas ? Aux murs, des punaises placées sur les différents points de connexion, des fils tissés entre différentes représentations, des pièces à convictions, des données scientifiques et, surtout, des preuves pour un rêve


européen post-carbone. Nos enquêteurs se réunirent dans un premier temps chez AREP avec une équipe pluridisciplinaire qui décida de poursuivre l'aventure avec l'atelier de création graphique Travaux-Pratiques et de confier le dessin d'une sélection de 100 gares, remarquables par leur fréquentation ou leur valeur patrimoniale, à l'illustrateur Antoine Maréchal. Cette énigme sera bientôt résolue, et vous découvrirez prochainement comment, à partir de données dispersées et sensibles, a émergé ce maillage territorial unique, cette infrastructure ferroviaire dense, interconnectée et stratégique.

Les différentes étapes de la collaboration ont permis ici de visualiser comment les zones de convergence sur un même terrain d'investigation rendent lisible ce qui échappe à une lecture purement linéaire. En révélant les flux, les centralités et les marges, la carte est progressivement devenue un outil d'analyse territoriale et un levier pour repenser les mobilités. Elle valorise le train comme mode de transport bas carbone et invite aussi à un regard plus intime : celui du voyageur. La carte n'est plus seulement un support technique, elle devient une promesse d'aventure, de lenteur choisie et d'un autre art de voyager.

# Gravir une thèse par son versant visuel

Alexandrina Striffling


	BV Bologna	BV Varignana	BV Castel San Pietro Terme	BV Imola	BV Castelbolognese Riolo Terme	BV Faenza	BV Forlì
Photographie actuelle 1							
Photographie bâtiment d'origine (1861) 2	X	X					
Plan d'origine (1861) 3			X				
Façade d'origine 4			X				
Plans XX <sup>e</sup> 5							
Élévation côté rue XX <sup>e</sup> 6							
Élévation côté voie XX <sup>e</sup> siècle 7	X						
Implantation urbaine d'origine 8							
Implantation urbaine actuelle 9							

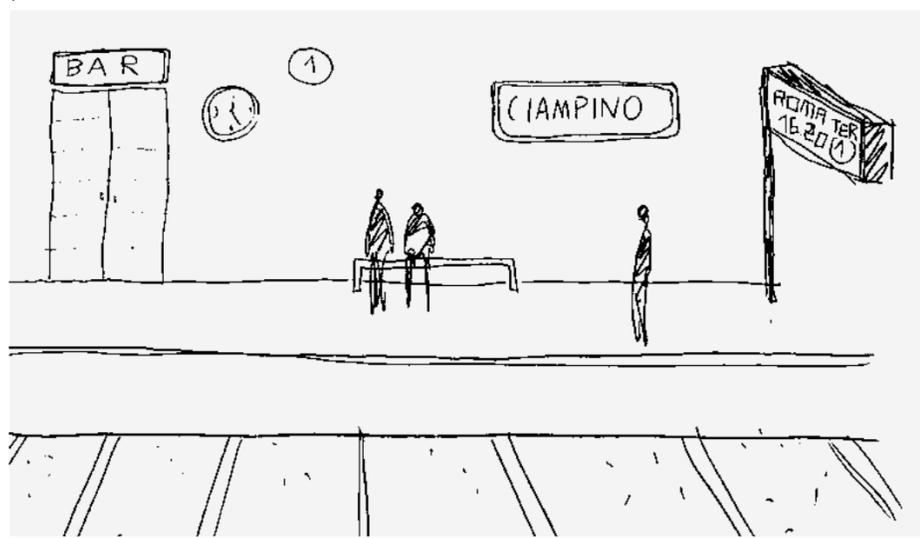

1. Tableau comparatif des gares sur la ligne Bologne-Ancône (Italie)

2. Dessin d'une sondée italienne sur sa représentation de la gare

3. Carte de construction des bâtiments voyageurs en service en France, Espagne et Italie

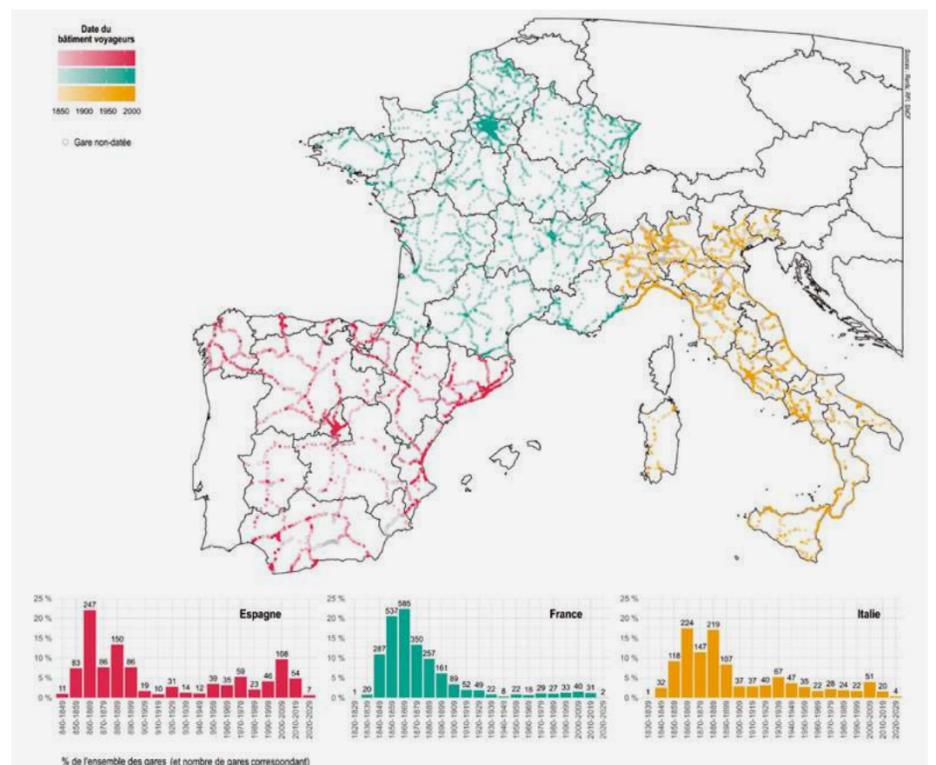

Comment comprendre l'évolution architecturale de la série dans la conception des gares européennes? Ce questionnement, fil conducteur de ma thèse intitulée *Penser la gare par la série. Une approche systémique de son architecture*, a mené à une production graphique utilisée non pas comme une finalité illustrative, mais comme un outil d'analyse à part entière, sollicité tout au long de la recherche afin de comprendre les liens qu'entretiennent trois lignes ferroviaires géographiquement éloignées, une première en Italie (Bologne-Ancône), une seconde

en France (Clermont-Ferrand-Nîmes) et la dernière en Espagne (Madrid-Valladolid). Plusieurs types de représentations ont nourri la comparaison entre les trois pays: La cartographie, en premier. À une échelle *macro* avec la datation des 3 000 gares françaises encore en service, des 2 200 en Italie et 1 400 en Espagne (fig. 3) qui a permis d'estimer l'âge du patrimoine des gares dans les trois pays. À une échelle *mezzo*, la comparaison des périodes de construction des gares d'une même ligne qui permet de comprendre

le remplacement de séries architecturales historiques par d'autres, plus récentes. Le tableau synthétique ensuite, regroupant les documents d'archives sur chaque gare des lignes étudiées. Il a pour dessein d'interpréter les dessins existants sur les espaces conçus dans les bâtiments voyageurs afin de suivre l'évolution de leur usage (fig. 1). Enfin, la collecte de 180 représentations de gares, dessinées tout au long de la recherche par des volontaires croisés sur le parcours et commentées par ces derniers. Cette démarche

permet de recueillir la production de chaque individu représentant un « espace social »<sup>1</sup> (fig. 2). En cela, ces dessins sont abordés comme un échantillonnage des représentations sociales de la gare spécifiques à chaque pays.

1 JODELET Denise, « Les représentations sociales de la ville » in *Conceptions de l'espace*, Université Paris X Nanterre, Presses Universitaires de France, Paris, 1982.

METAL	BETON	BOIS	BRIQUE	PLATRE	PIERRE	ISOLANT	VERRE	TERRE

# Forcer le trait, avec mesure

Marie Chaumaz

Depuis le début de l'année, un travail est en cours avec Gaël Desveaux (DS4) et Aurélie Estorge (BIM & Méthodes) afin de faire évoluer les standards de représentation graphique appliqués aux documents d'architecture, notamment les plans, coupes et axonométries aux échelles 1/50° et 1/100°. L'objectif de ce projet est d'améliorer la lisibilité, la cohérence et l'identité graphique des productions AREP, tout en simplifiant leur intégration dans les outils métiers tels que Revit et BricsCAD.

Le projet porte notamment sur l'utilisation des cernes et des remplissages selon les classes de matériaux coupés (métal, béton, bois, pierre, terre, isolant). Dans les documents au 1/100°, les hachures traditionnelles (lignes à 45°, pointillés) sont remplacées par des aplats afin de réduire la taille des fichiers


et d'améliorer la lisibilité à l'écran et lors de l'impression. La densité des matériaux est représentée par une hachure au 1/50° et un aplat au 1/100°; une densité plus élevée implique une hachure ou un aplat de tonalité plus foncée. Les teintes noires et gris foncé servent à identifier les matériaux minéraux, tandis que les gris clairs ou les couleurs sont réservés aux matériaux naturels. Par ailleurs, la valorisation des matériaux biosourcés est intégrée dans les documents. L'épaisseur des cernes dépend de la fonction du matériau dans le mur. Un même matériau peut présenter des cernes différents selon son usage, par exemple une brique en terre cuite utilisée en porteur ou en revêtement de façade aura un cerne distinct. À titre d'exemple, un mur porteur en béton armé est représenté au moyen d'un contour

épais et d'une hachure orientée à 45° avec un espacement de 0,5, noir sur fond blanc à l'échelle 1/50°, tandis qu'à l'échelle 1/100°, il est symbolisé par un aplat noir à 80 %. Le code couleur applique le principe n°8 du manifeste: noir pour l'existant, rouge pour le démolé, bleu pour le neuf, avec des teintes adaptées à la lisibilité même en niveaux de gris. Les phases du projet se distinguent par des contours rouges ou bleus et des hachures (1/50°) ou aplats (1/100°) aux couleurs atténuées.


Le gabarit Revit comprenant ces changements est en phase finale de validation et devrait être mis en place d'ici fin juillet. Pour BricsCAD, la réflexion est engagée et le déploiement est envisagé à l'automne. En parallèle, les guides MAP seront actualisés afin de faciliter l'adoption de ces nouveaux styles.

BETON ARME	BETON FONDATION	PARPAING	POTEAU BOIS	BOIS FACADE
H45°0.5 N/B	B 1 N/B	H45°1 N/B	N0	N20
BETON ARME	BETON FONDATION	PARPAING	POTEAU BOIS	BOIS FACADE

1. Existant, charte graphique de représentation des matériaux, MAP + DCR, 2025
2. Déconstruction (rouge), charte graphique de représentation des matériaux, MAP + DCR, 2025
3. Construction (bleu), charte graphique de représentation des matériaux, MAP + DCR, 2025

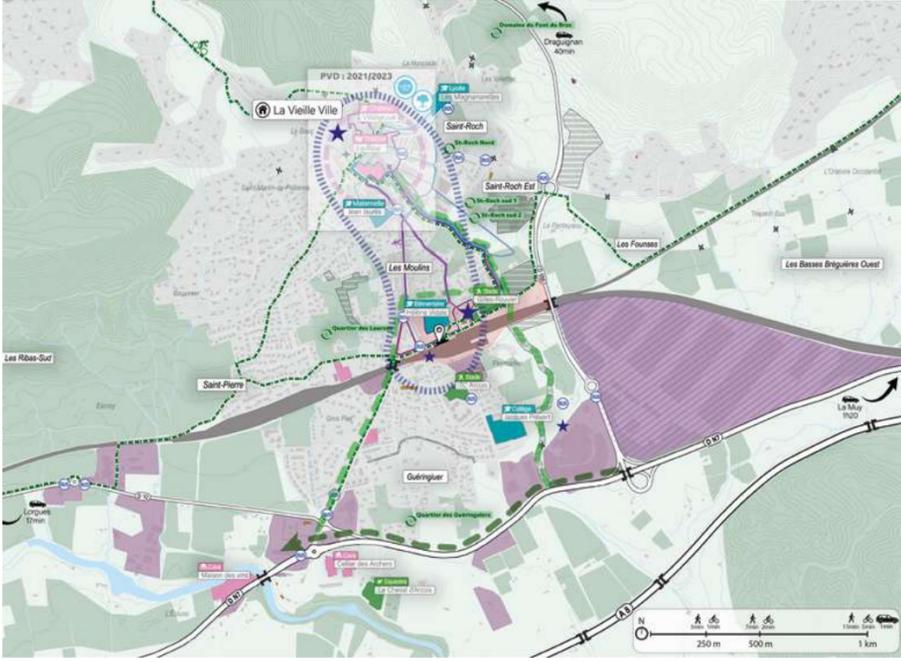

1

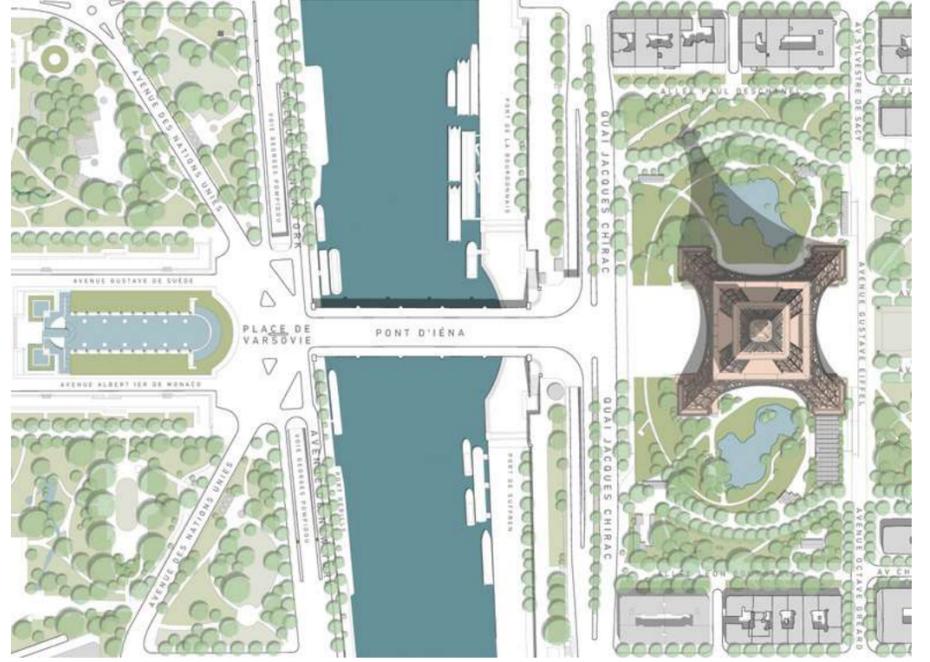


2




3




4

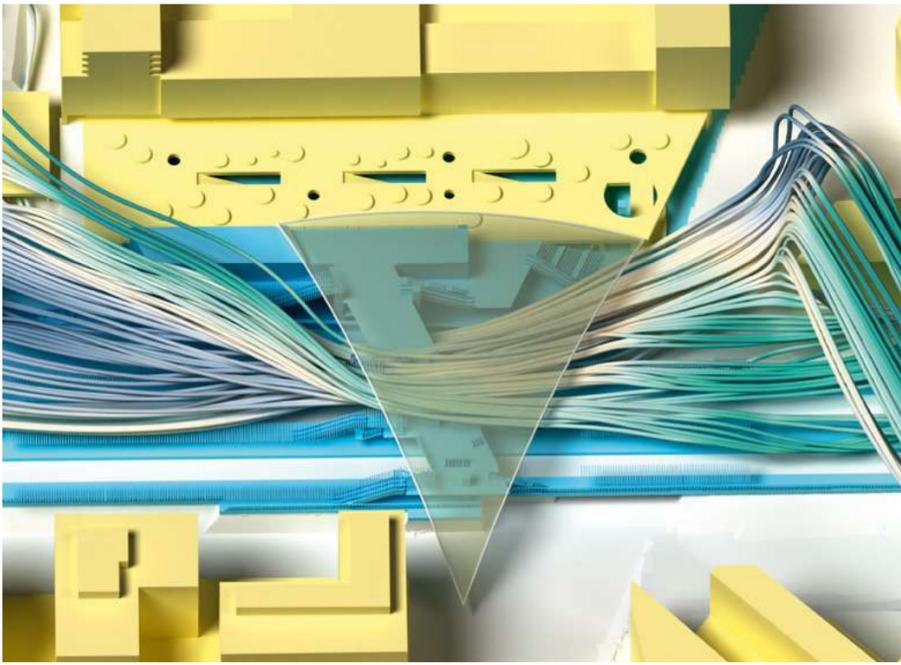


5

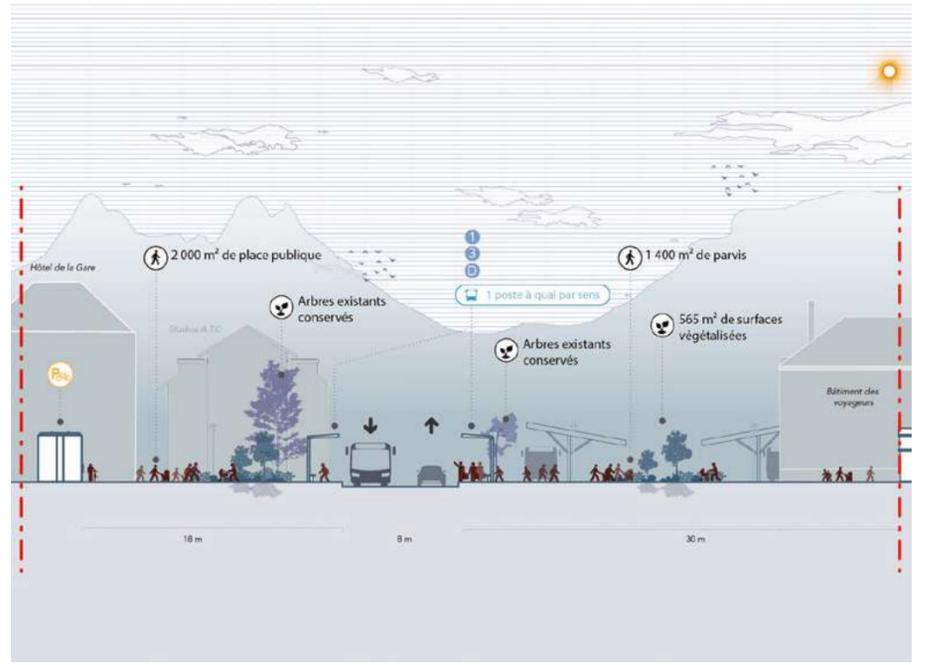

6

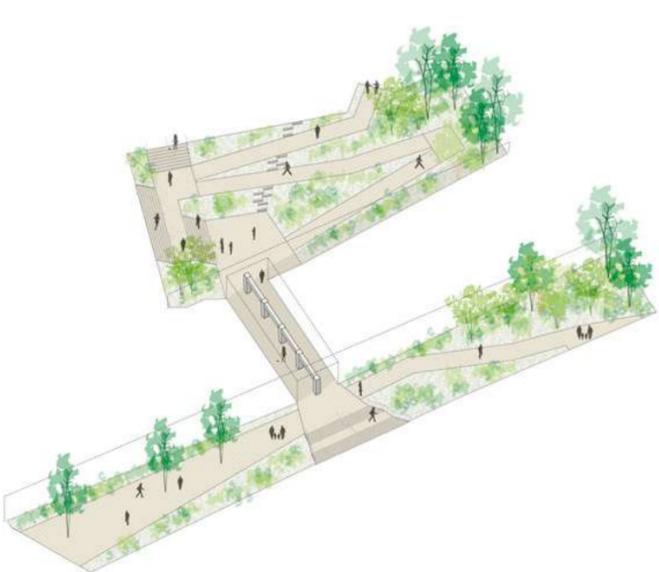




7

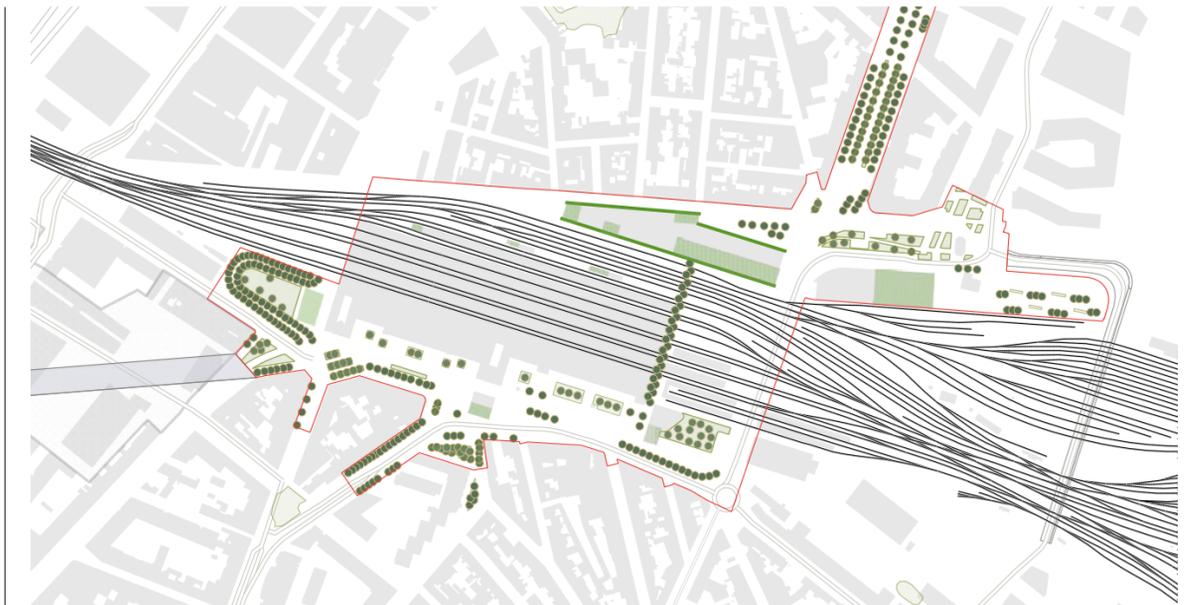

8

# Sélection estivale

Représentations issues des livrables de printemps

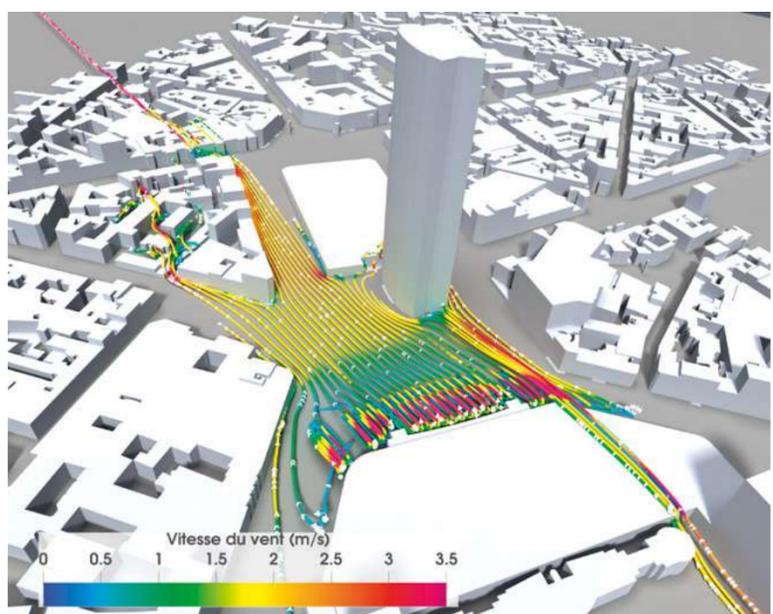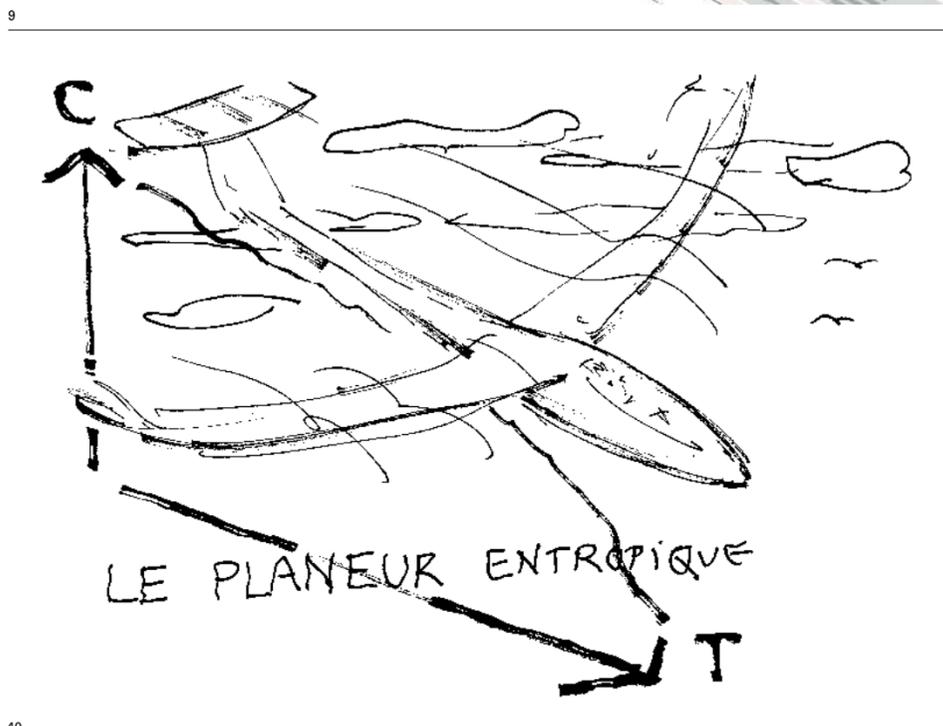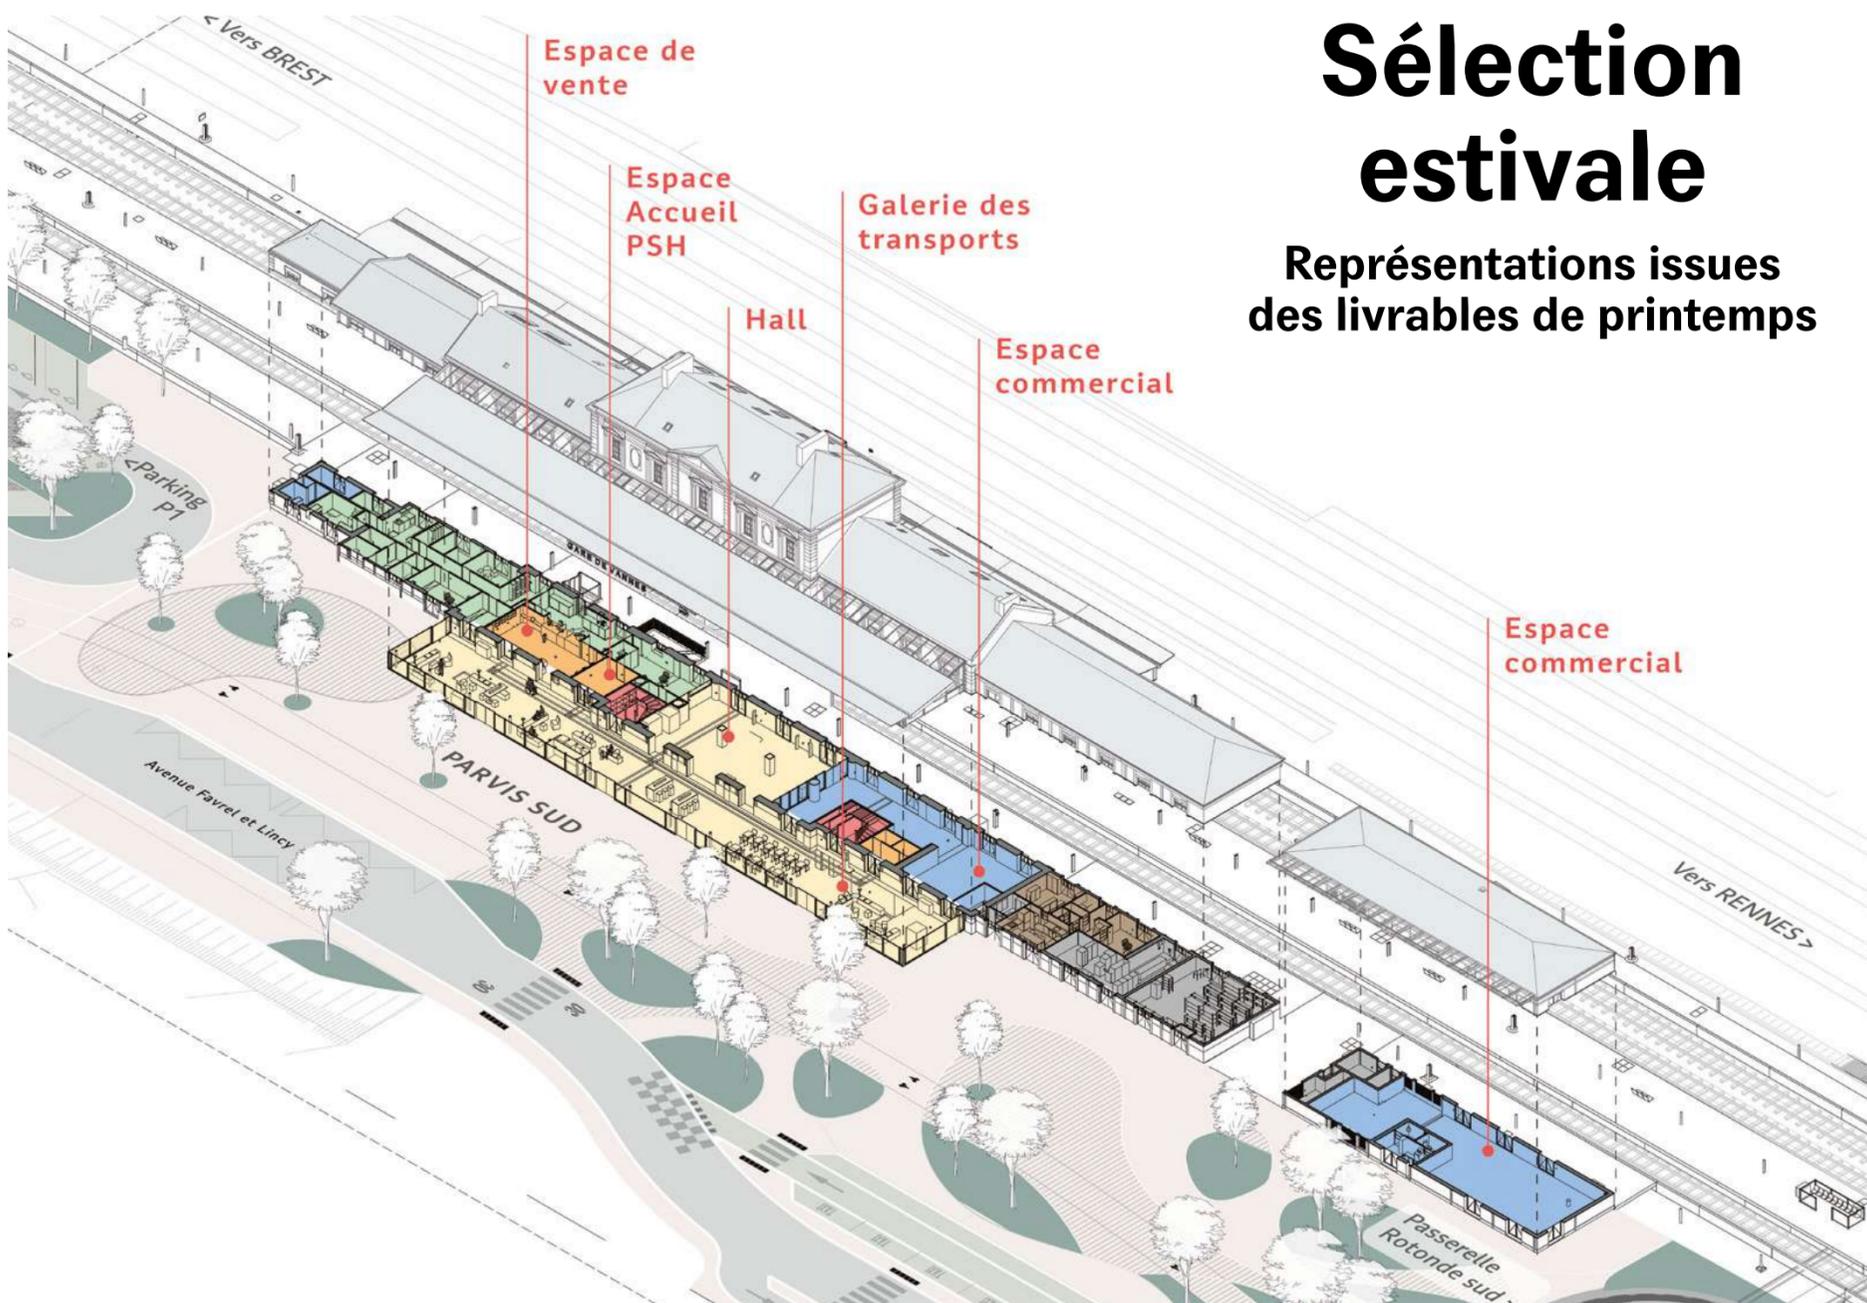

CONCEPTION-RÉALISATION

1. Pôle d'échanges multimodal des Arcs-Dranguignan – Cartographie d'état des lieux du territoire
2. Plan Masse, Quartier Tour Eiffel
3. Pôle d'échanges multimodal de Nanterre – Axonométrie du projet d'espace public et de végétalisation des parvis
4. Pôle d'échanges multimodal de Briançon – Axonométrie du projet
6. Pôle d'échanges multimodal de Briançon – Coupe projet du parvis
7. Pôle d'échanges multimodal de Nanterre – Axonométrie du projet d'accès au passage sous-voies
9. Axonométrie, Pôle d'échanges multimodal de la gare de Vannes, rez-de-chaussée, services annotés
10. Illustration de Raphaël Ménard pour l'article *Dettes constructives*, POST n° 4, ANTE, NUNC, POST, le planeur entropique.

11. Gare de Dunkerque, vue de la passerelle

DESIGN



13. Charles de Gaulle Express – Vues intérieur kiosque

INGENIERIE

5. Gare de Nice-Aéroport, vents urbains direction Ouest L'Hypercube
12. Quartier Montparnasse, vents urbains sur le parvis, direction Sud-Ouest, L'Hypercube

TERRITOIRES

8. Atlas de Bordeaux Saint-Jean – Potentiel de végétalisation des emprises ferroviaires à horizon 2050

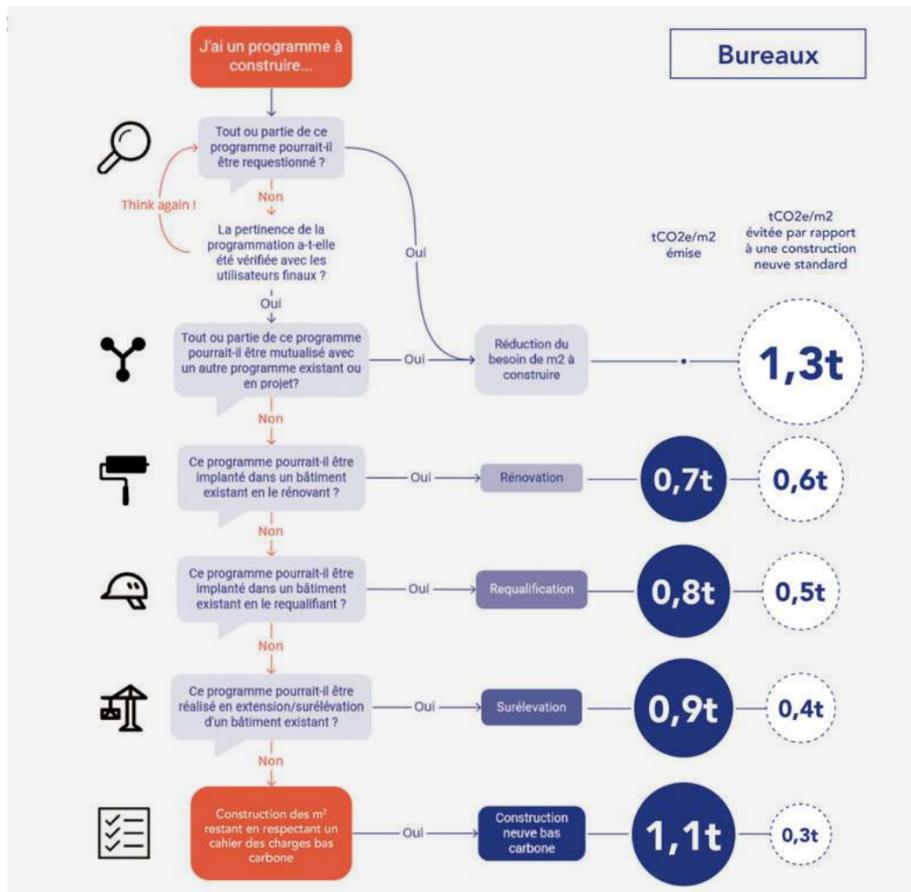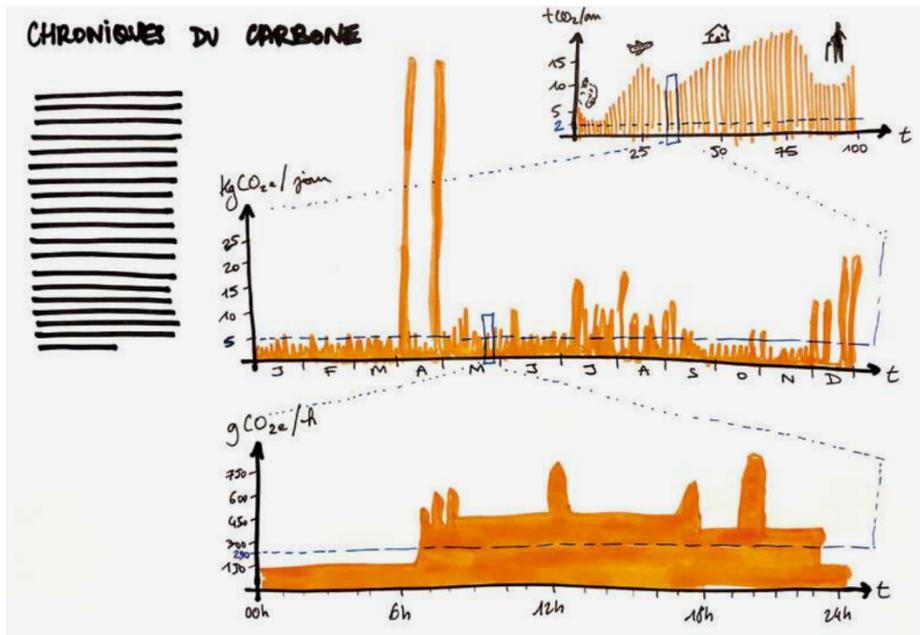

# Grégoire Robida

## Chef de projet, direction Territoires

Propos recueillis par Julien Choppin

### Quelle a été ta formation ?

J'ai fait mes études d'architecture à l'école de Paris Val de Seine avec un an en Californie. Diplômé en 2011, j'ai travaillé un peu en agence chez Ateliers 2/3/4/ avant de reprendre mes études avec un mastère en Aménagement et Maîtrise d'ouvrage Urbaine à l'École des Ponts, en 2012. J'ai expérimenté la maîtrise d'œuvre urbaine chez Interland, puis intégré le think tank Villes & Transports en Île-de-France pour réfléchir notamment à l'avenir des voies express car j'avais fait mon PFE sur la transformation des autoroutes. Ensuite j'ai travaillé pour le compte du Forum Vies Mobiles, le think tank de la SNCF sur les mobilités décarbonées. C'était une recherche en collaboration avec l'historien des transports Arnaud Passalacqua, sur les imaginaires ferroviaires des décideurs politiques. Nous avons interrogé des maires, députés et ministres ayant travaillé sur le projet du Grand Paris Express. Nous avons comparé leurs propres représentations des effets attendus de ces politiques publiques avec un état de l'art de ce que les chercheurs constataient sur le terrain. Ce qui était intéressant évidemment, c'était de mesurer les décalages vis-à-vis de promesses comme la croissance économique ou la réduction du temps de transport.

### Quand es-tu entré chez AREP ?

J'ai rejoint le pôle urbanisme en 2017. En tant que chef de projet, je travaille aujourd'hui sur des sujets de prospective et de transition écologique des territoires. Je mène aussi des recherches sur les représentations et les imaginaires.



« C'est fondamental de pouvoir s'adresser à toutes et tous et chercher à convaincre autant avec la culture technique qu'avec les imaginaires ou les récits. »

Grégoire Robida

### Quel est justement ton rapport au dessin et à la représentation ?

J'ai toujours dessiné: petit, j'avais toujours un carnet. Mais j'ai développé un rapport utilitaire au dessin. C'est sûrement lié à mon héritage familial, car mon arrière-arrière-grand-père, Albert Robida, était un dessinateur extraordinaire, devenu célèbre pour ses dessins d'anticipation au début du xx<sup>e</sup> siècle qui ont préfiguré la science-fiction (voir poster pages centrales). Je pense que dès l'enfance, je me suis dit qu'il fallait savoir dessiner, mais sans non plus avoir le goût ou la passion de faire comme lui des dessins magnifiques (il en aurait réalisé plus de soixante mille dans sa vie !). À 20 ans, il remplissait des carnets pendant la Commune de Paris et manqua de se faire tuer entre les deux camps. Il fit des études de notaire, s'ennuya et se lança dans le dessin de presse et la satire journalistique comme patron d'un journal de caricatures. Mais ses ouvrages les plus connus aujourd'hui sont ses romans d'anticipation dans lesquels il imaginait l'usage de nouvelles techniques. Je ne suis pas du tout objectif, mais il y a quand même des éléments visionnaires, comme ce téléphonoscope avec lequel il anticipait le journal télévisé, les cours en ligne et les podcasts. Il a même visualisé le principe de l'hyperloop, avec des premiers voyages en tube, sous vide, pour faire Paris-Tanger, dans un petit wagon capitonné... C'est assez fascinant car il écrivait autant qu'il illustrait. Cela explique peut-être chez moi cette forme de mise en retrait du dessin. Je l'utilise avant tout comme un langage pour faire passer une idée de la manière la plus claire possible.

### Sur quel type d'études as-tu travaillé ?

J'ai eu l'opportunité de participer à des études prospectives pour des territoires qui cherchaient à imaginer leurs scénarios de transition. Comme pour la consultation internationale Luxembourg en transition, avec une équipe pluridisciplinaire intégrant à la fois des disciplines de conception (architecture, paysage, etc.) mais aussi des sciences humaines et des sciences de l'environnement pour quantifier nos propositions. Nous avons donc travaillé presque trois années en nous concentrant sur l'écologie des mobilités. C'était très stimulant parce que l'étude était très soutenue politiquement, elle émanait directement du ministère de l'énergie et de l'aménagement. Conscients d'être un des pays les plus émetteurs au monde par habitant (autour de 24 tonnes de CO<sub>2</sub> en moyenne par habitant et par an), ils n'avaient pas besoin d'être convaincus, mais nous poussaient toujours à aller plus loin. Ensuite, nous avons travaillé sur Annecy, avec trois scénarios prospectifs pour 2050 autour de l'idée d'archipel. Dans ces deux cas, nous avons beaucoup investi la représentation, pour partager le plus largement possible nos

résultats. Il y avait des personnages dont on racontait la vie jusqu'en 2050 ou des collages pour parler d'une chronologie incrémentale plutôt que d'un grand soir de la transition.

### Comment la représentation peut-elle servir la transition ?

Ce qui m'anime, c'est de l'envisager comme un objet de discussion pour faciliter les débats autour de la transition écologique, qui sont très clivants et qui prennent souvent les gens aux tripes. Nous avons par exemple travaillé à montrer la chronicité des émissions de gaz à effet de serre sur une journée, une année ou une vie entière (voir POST n° 4, juillet 2025). Sans surprise, les voyages en avion ressortent très fortement, mais le principal pour nous c'était de donner aux lecteurs la compréhension visuelle des ordres de grandeur. Mon idéal de représentation, ce sont des outils au service du projet, pour dissiper parfois des malentendus, tenter de dépasser des conflits et construire cette transition qui a tant de mal à se faire. Dans le projet pour Annecy, nous avons démultiplié les modes de représentation, associant des collages, des récits, les dessins de Martin Étienne ainsi que des graphiques. Comme la transition est complexe car multidimensionnelle, c'est fondamental de pouvoir s'adresser à toutes et tous et chercher à convaincre autant avec la culture technique qu'avec les imaginaires ou les récits.

### Quels seraient des axes de recherche sur la représentation ?

À l'échelle architecturale, on réfléchit à un principe de coupe qui pourrait exprimer les lieux d'intensité du carbone et de l'énergie grise. Je rêve d'une radiographie colorée de la durée de vie des composants du bâtiment. On y distinguerait clairement la structure qui durera plusieurs dizaines d'années et pourrait se permettre une intensité carbone plus importante par exemple qu'une coque commerciale qui risque de disparaître au bout de six mois. À l'échelle territoriale, il y a aussi le sujet important du fond de carte. On ne peut plus se satisfaire des couches d'OpenStreetMap qui découlent d'une pensée de l'aménagement vieille d'un demi-siècle. C'est l'héritage d'une manière obsolète de catégoriser le réel: on dispose du mode d'occupation des sols, du bâti, mais par contre, on n'a pas la couche Vers de terre, ni la couche Température à 1 mètre du sol, ni la couche Vent... Sans ce genre d'informations cruciales, on peut continuer à dessiner des formes de patates et venir étaler de la ville sur des aplats verts ou blancs parce qu'ils sont encore lus comme du vide, alors que c'est plein de richesse et de vivant. La première chose à faire serait donc de travailler sur des modes différents de figuration de l'environnement pour arrêter de l'envisager comme un vide à remplir, comme au temps de la conquête de l'Ouest.

1. Chronique du carbone, esquisse pour le n°4 de la revue POST, juillet 2025
2. Construction bas carbone, logigramme pour l'étude Luxembourg en transition, 2023
3. Portrait de Grégoire Robida par Clément Soulmagnon

### DATES CLÉS

- 1988 Naissance à Orléans
- 2011 Diplôme d'architecte à l'ENSA Paris Val-de-Seine
- 2013 Mastère d'urbanisme à l'ENPC
- 2017 Arrivée chez AREP au sein du pôle études urbaines
- 2024 Animation interne de la thématique de recherche « Imaginaires & Représentations »

### PROJETS ÉTUDIÉS

- Études de pôles du Grand Paris Express (2017-2022) / Les Routes du Futur du Grand Paris (2018-2019) / Luxembourg in Transition (2020-2022) / Grand Annecy: prospective pour 2050 (2021-2023) / Exposition « Énergies Légères » (2022-2024) / Guide de conception urbaine low-tech (2023) / Exposition « Réparer le Futur » (2023-2024) / Concours pour la transformation du pôle d'échanges de Naples Garibaldi (2024) / Étude de pré-programmation du pôle nautique du Havre (2024) / United Stations of Europe (2025) / POST la revue, n° 4, Post Nunc Ante, 2025

PRINTEMPS 2025

# PROD

NUMÉRO 4

## LE JOURNAL AREP DÉDIÉ AUX REPRÉSENTATIONS

**CHANGEMENT CLIMATIQUE**  
Furieuse envie d'écrire simplement, dans une belle grasse majuscule, les deux termes de cette expression de notre condition contemporaine, que l'administration de la première puissance économique mondiale vient d'inscrire sur une infâme liste noire pour la supprimer du débat public,

bannissant honteusement toute une formidable communauté de chercheurs et d'activistes. Comme un salubre, respirable mais modeste contrepoint, vous trouverez dans ce numéro printanier une provision visuelle que l'on regardera peut-être bientôt comme des preuves de résistance subversive: la délicate

gaïographie d'Alexandra Arènes détaillant la fragilité de notre zone critique habitable, un joyeux diagramme de Sankey soupesant nos bâtiments pour les alléger ou les pétillantes notes de Marion Delplanque pour extraire toute la substantifique moëlle d'une formation à l'éco-conception. Buvons comme fortifiants les fines

minutes territoriales de Lucile de Gori ou les déroulés millimétrés de Sophie Untersinger pour continuer à conduire nos ambitions environnementales.

Julien Choppin

**INSPIRATION — 2**  
Comment dessiner la zone critique ?

**ÉCHOS — 4**  
Promesses des concours perdus

**LECTURE — 5**  
Figurations japonaises

**DESSIN HISTORIQUE — 6**  
Couleurs de la gare de Versailles Rive Gauche

**GEEK — 6**  
Combien pèsent les grandes serres de Pantin ?

**REGARDS — 7**  
**COLLABORATIONS — 10**  
Paris-Tokyo : représenter le *flow* avec Nendo

**COULISSES — 12**  
Minutes territoriales

**OUTILS — 13**  
Le pouvoir des feutres

**PRODUCTION — 14**  
Sélection printanière issue des livrables d'hiver

**PORTRAIT — 16**  
Sophie Untersinger

Directeur de la publication : Raphaël Ménard

Rédacteurs en chef : Julien Choppin Mélina Mulin

Design graphique : deValence

Impression : Cassochrome


Avril 2025

Un grand merci aux collaborateurs d'AREP qui ont participé à ce numéro :


Anne Bauvy  
David Bellec  
Kéllisa Cartier  
Céline David  
Marion Delplanque  
Antonin Desplanques  
Gaël Desveaux  
Jérémy Garric  
Louise Jammet  
Claude Lebreton  
Matthieu Lerondeau

Chadi Sleilati  
Sophie Untersinger  
Véronique Veston  
Charlotte Villiot

Avec la contribution exceptionnelle de :  
Alexandra Arènes  
Lucile de Gori  
Oki Sato

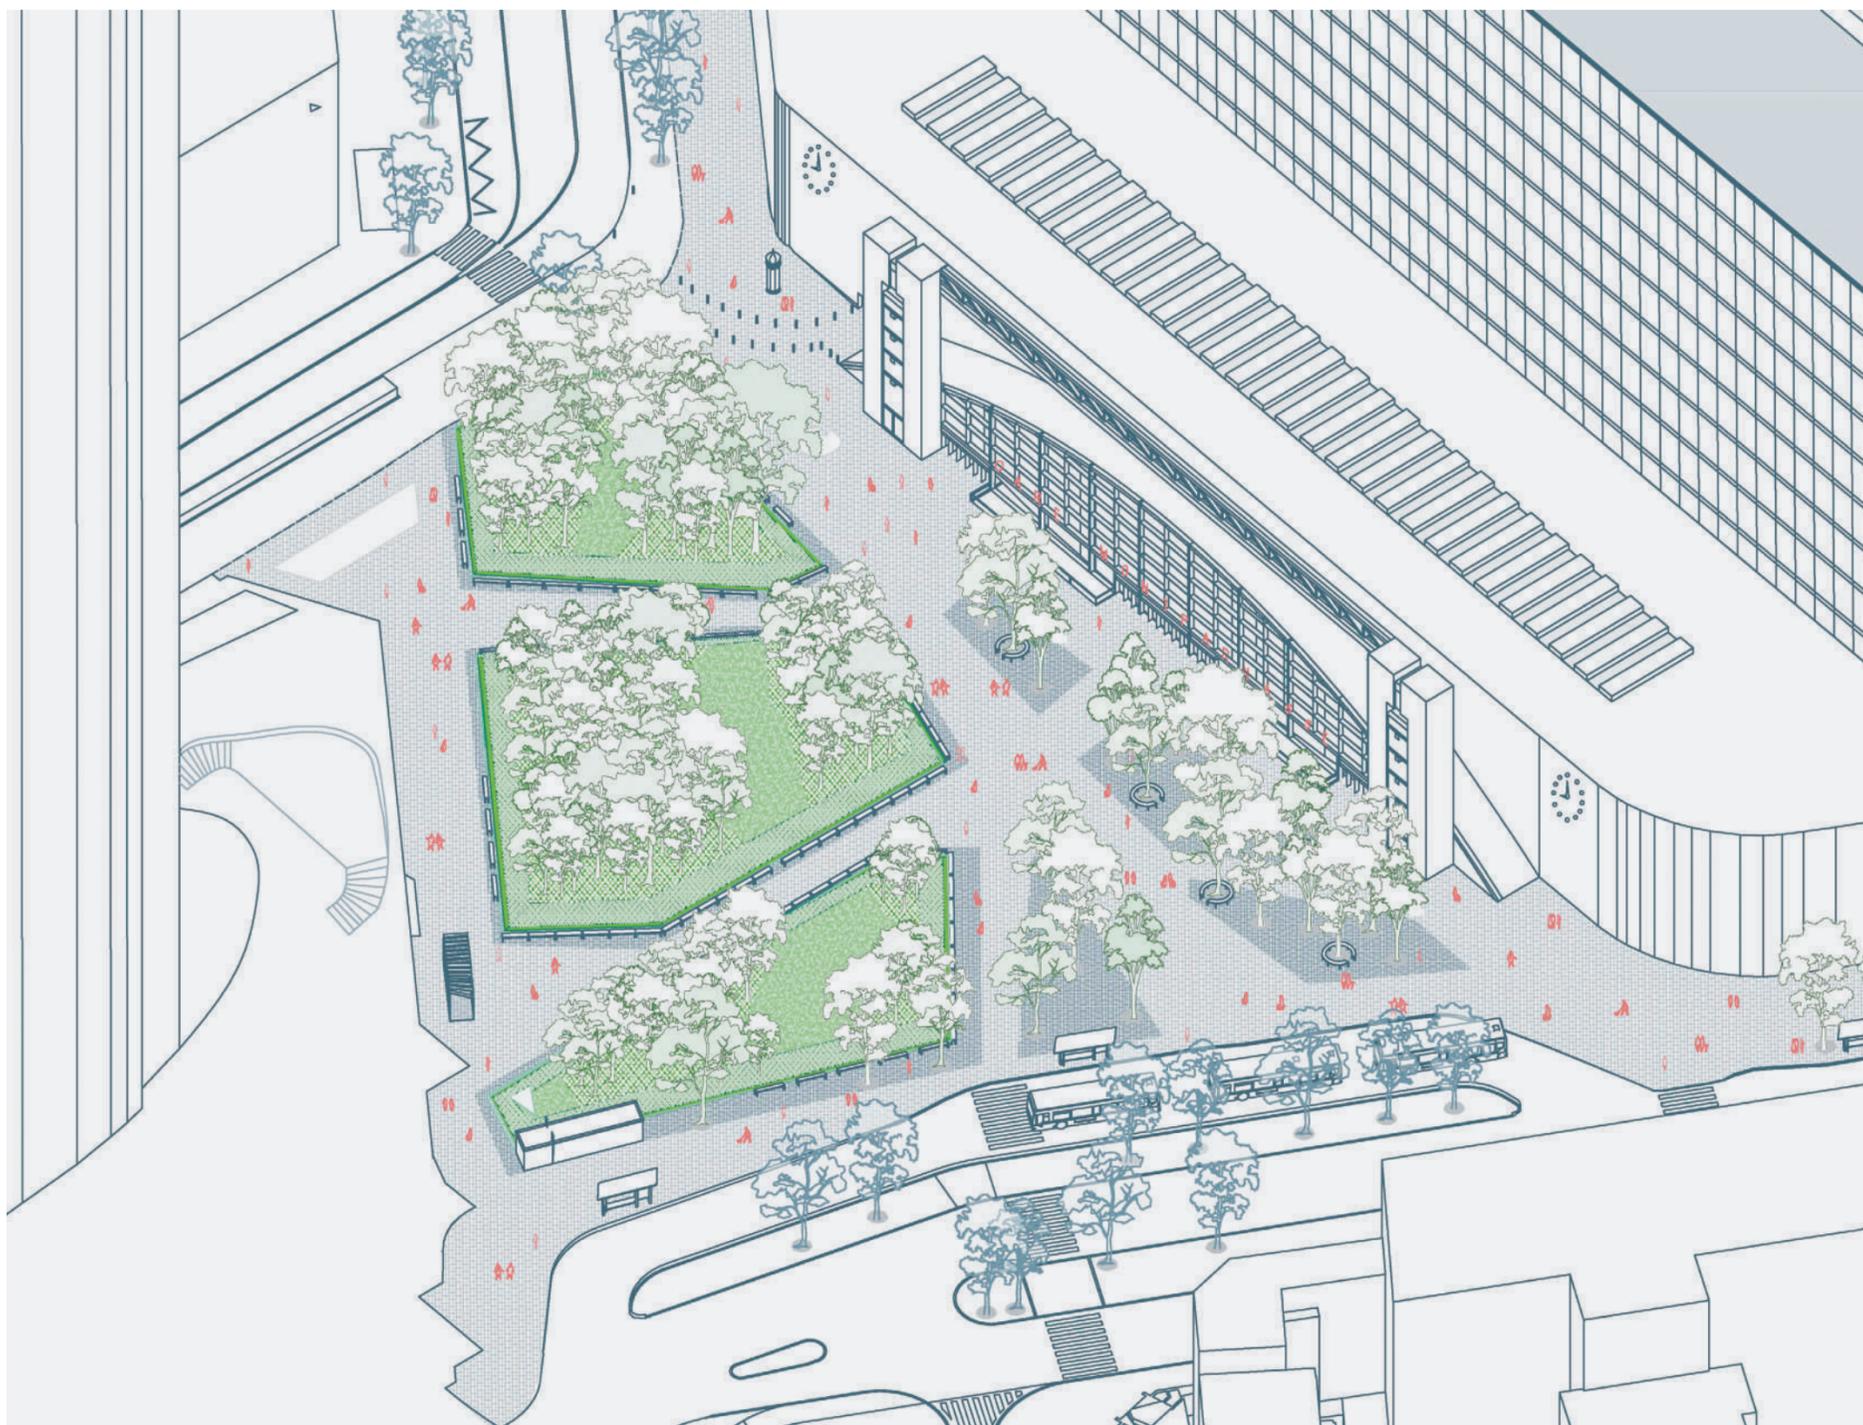

Aménagement des abords du quartier Montparnasse. Axonométrie du projet de végétalisation du parvis de la gare, AREP Territoires

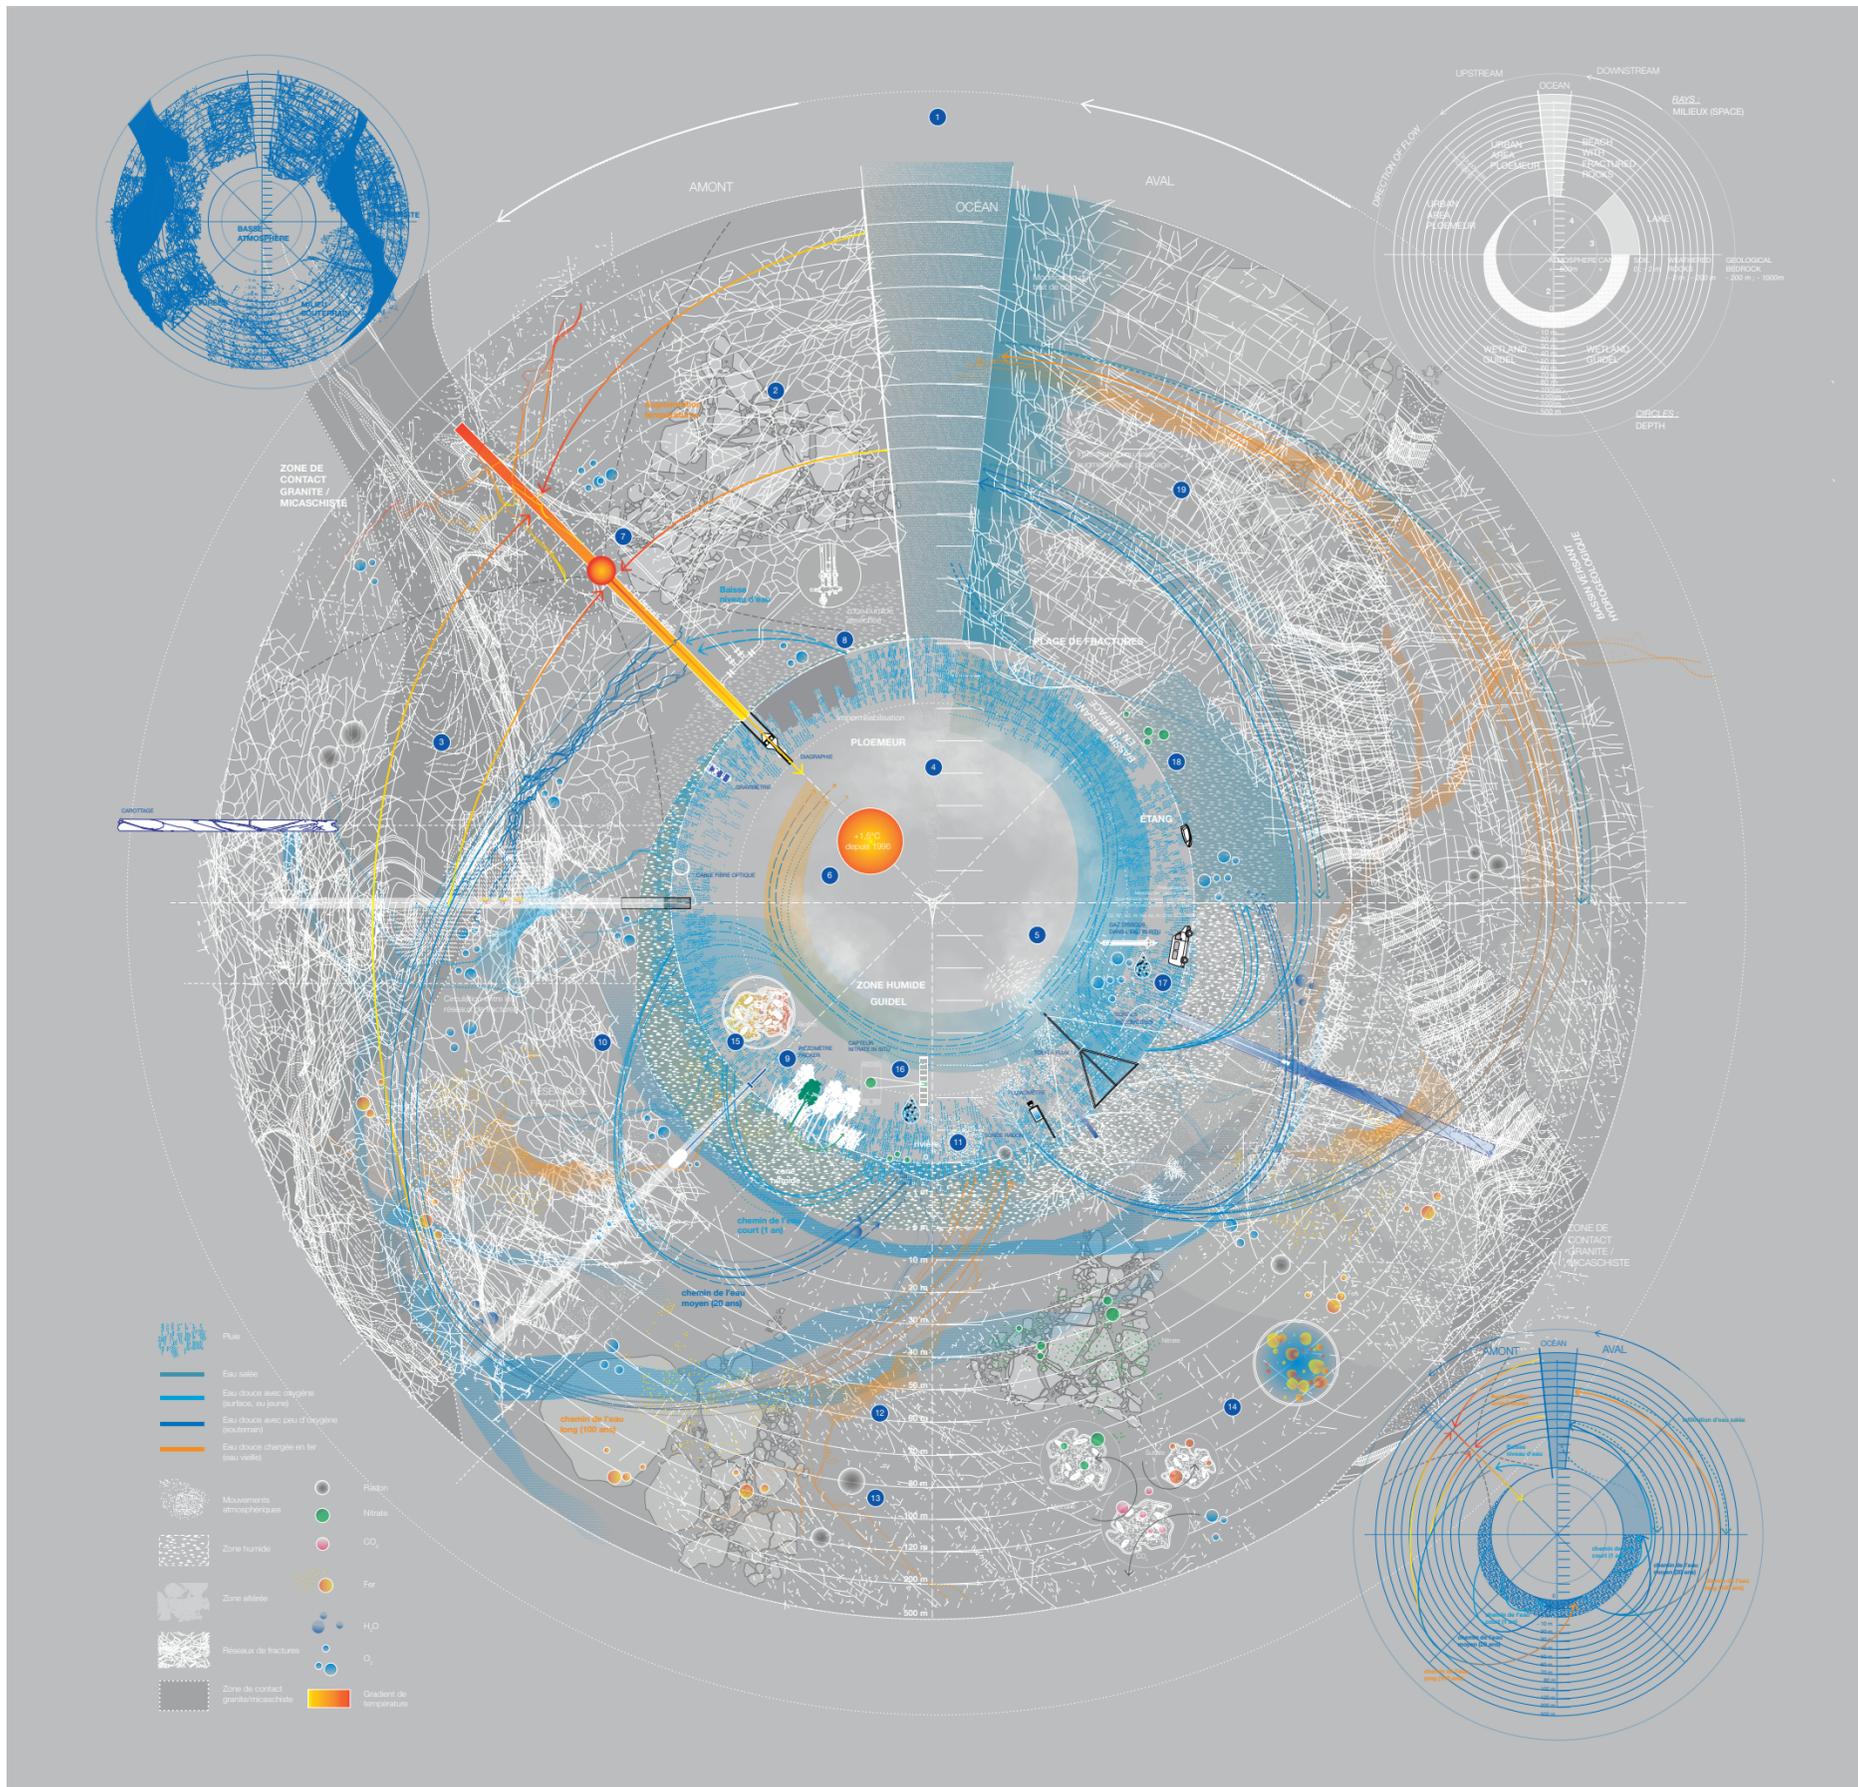

# Comment dessiner la zone critique ?

## La cartographie cosmographique d'Alexandra Arènes

Julien Choppin

Après le succès du livre manifeste *Terra Forma*<sup>1</sup>, proprement renversant quant à notre conception traditionnelle de la représentation du globe terrestre, l'architecte Alexandra Arènes poursuit ses puissantes intuitions graphiques, résultat de sa thèse de doctorat en architecture, avec un nouvel opus intitulé *Gaiagraphie*. Ce néologisme qu'elle a forgé dans le sillage du regretté Bruno Latour, lui permet d'exposer poétiquement l'une de ses ambitions : rendre visible le vivant terrestre.

Son travail s'appuie sur de longues enquêtes auprès d'un réseau de scientifiques emmenés par le géochimiste Jérôme Gaillardet, étudiant ce qu'ils nomment la zone critique. C'est à dire l'infime pellicule de quelques kilomètres au-dessus et au-dessous de la surface du sol : l'unique espace habitable pour l'ensemble des vivants, humains et non-humains. Aussi mince que de la buée sur une boule de cristal, la zone critique n'en est pas moins complexe et quasiment inexplorée. Elle est surtout dramatiquement endommagée par l'une des dernières espèces

arrivées, la nôtre, qui (sans le réaliser peut-être véritablement, car ivre de pétrole et de viande) extermine progressivement la grande majorité des autres en hypothéquant ses propres conditions d'existence. Dans ce vertige métaphysique, notre gaïarchitecte réussit à faire preuve de méthode.

Premièrement, retourner sa veste. Ou plutôt son manteau, car il s'agit de l'intérieur de la terre. À partir d'une coupe du globe, elle inverse les couches concentriques du noyau jusqu'à l'atmosphère et positionne alors la zone critique au centre, reléguant en périphérie du dessin, le noyau terrestre<sup>2</sup>.

Deuxièmement, mettre les pendules à l'heure. Elle divise son schéma circulaire en 18 quartiers, pour figurer le temps suivant une échelle logarithmique, de la seconde au milliard d'années<sup>3</sup>.

Décor installé, le ballet peut commencer. Car le mystère de la vie est une danse. Un immense et indescriptible manège où tout le cheptel des éléments chimiques cascade dans des cycles imbriqués, à des vitesses antipodes, où la lenteur d'une


éternité fade côtoie la plus fugace des brièvetés<sup>4</sup>. Le carbone, l'azote, le phosphore, et toutes les autres particules, molécules, diversement pressées, circulent de réservoir en réservoir. Oxydation, érosion, altération, tous les moyens sont bons quand on est famille d'ions minéraux et qu'on veut délaissier la roche mère, électriquement devenir sol, vivre sa meilleure vie végétale sous le soleil puis faner, être broutés (les ions) par chance, nourrir ou dévaler un œsophage, et qui sait, recomposés mille fois et fermentation aidant, gagner pourquoi pas l'atmosphère, et rêvant de condensation, errer comme partie par millions.

Tissées de lucidité biogéochimique<sup>5</sup>, chacune des cartes dessinées par Alexandra Arènes à ceci de fascinant qu'elle nous dévoile les innombrables valse de cette architecture mouvementée : la vie sur terre.


<sup>1</sup> Conçu avec Frédérique Aït-Touati (historienne des sciences) et Axelle Grégoire (architecte), publié en 2019 aux éditions B42.

<sup>2</sup> Cf. figure 2, ci-contre.  
<sup>3</sup> Cf. figure 4, ci-contre.  
<sup>4</sup> Cf. figure 3, ci-contre.


<sup>5</sup> Cf. figure 1, ci-dessus.

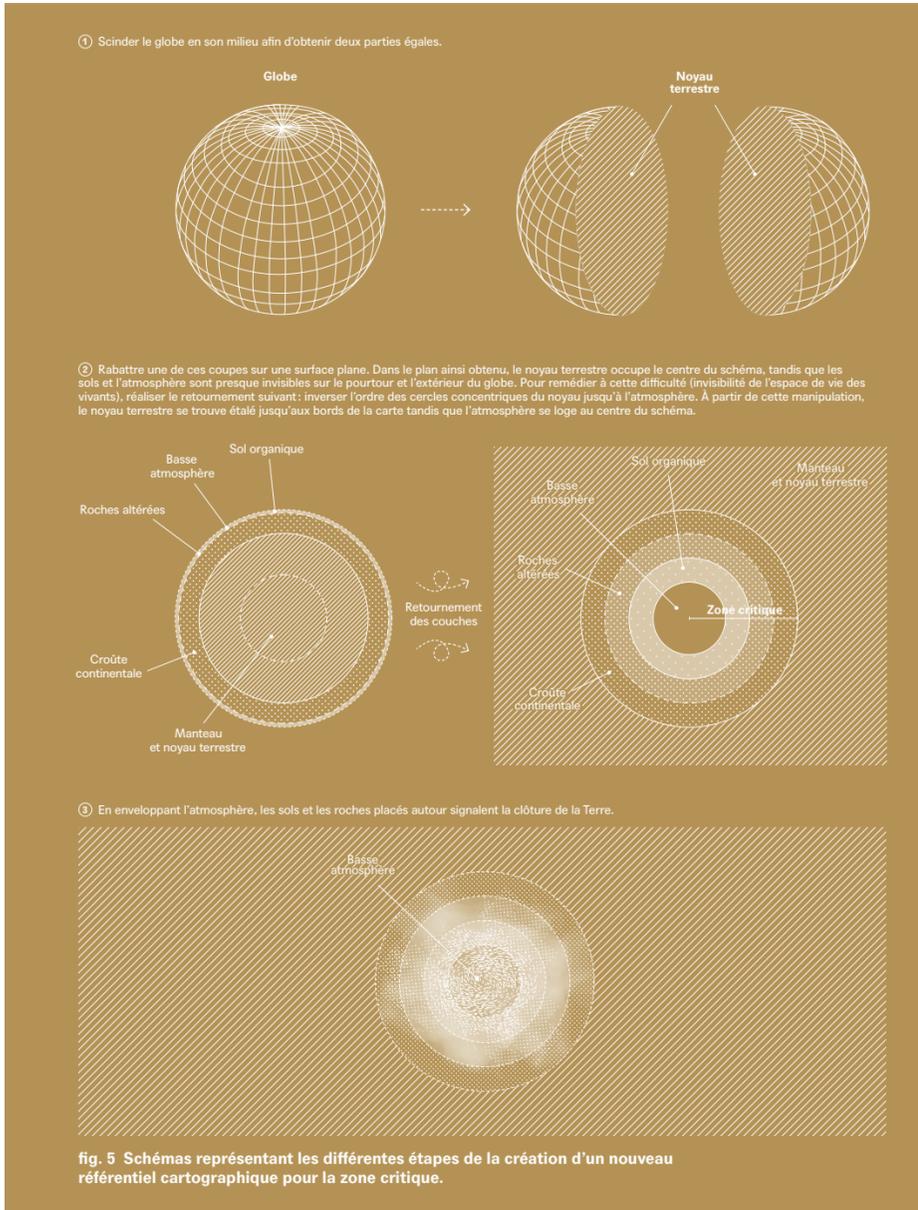


2

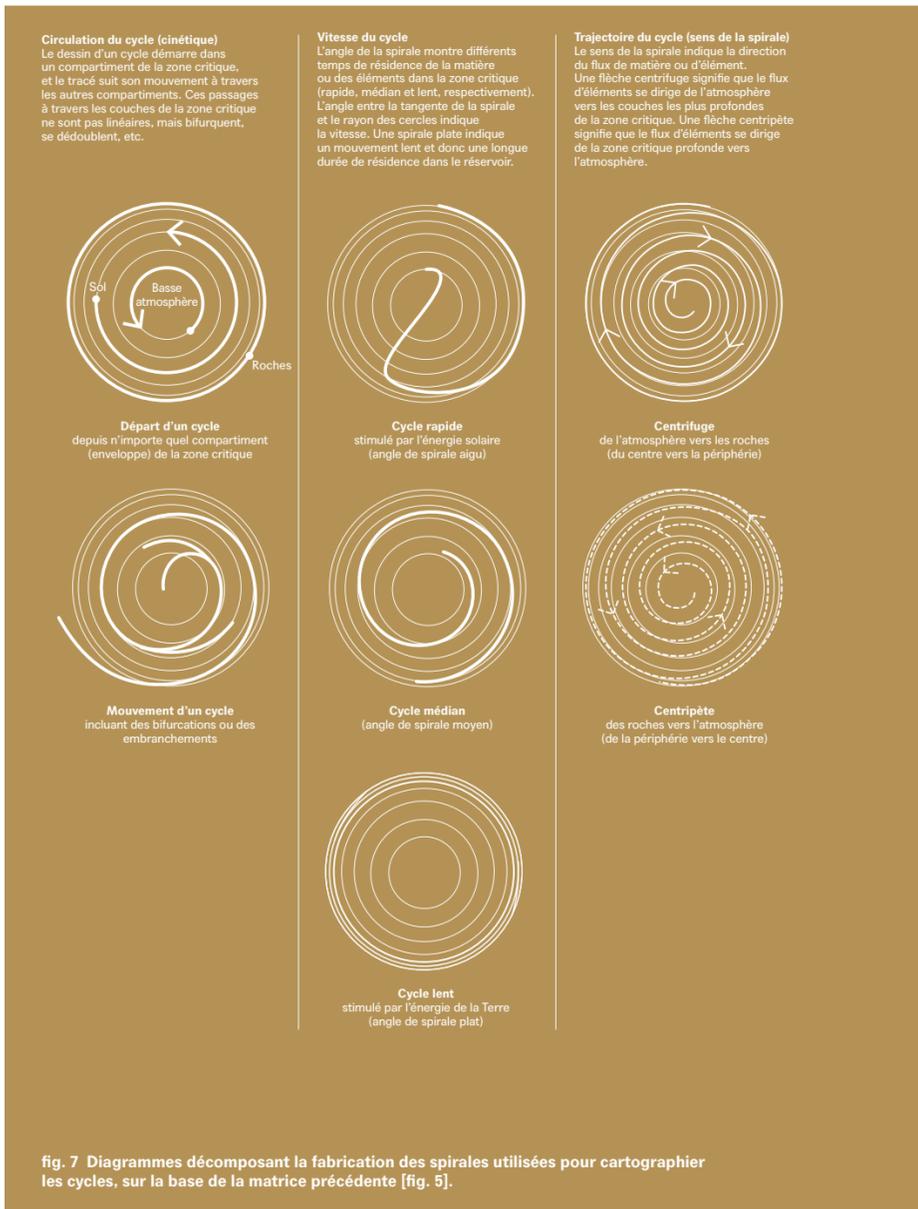

4

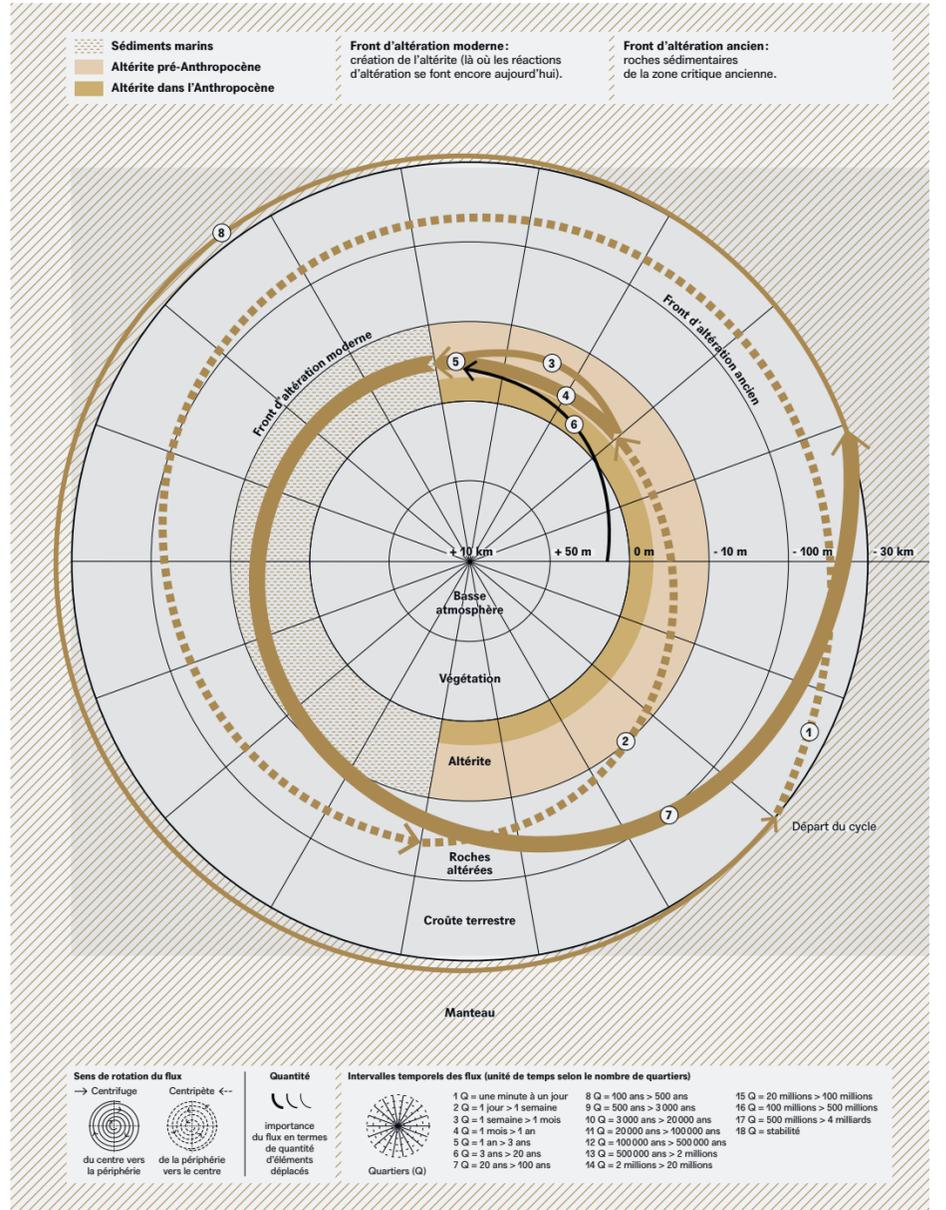


3

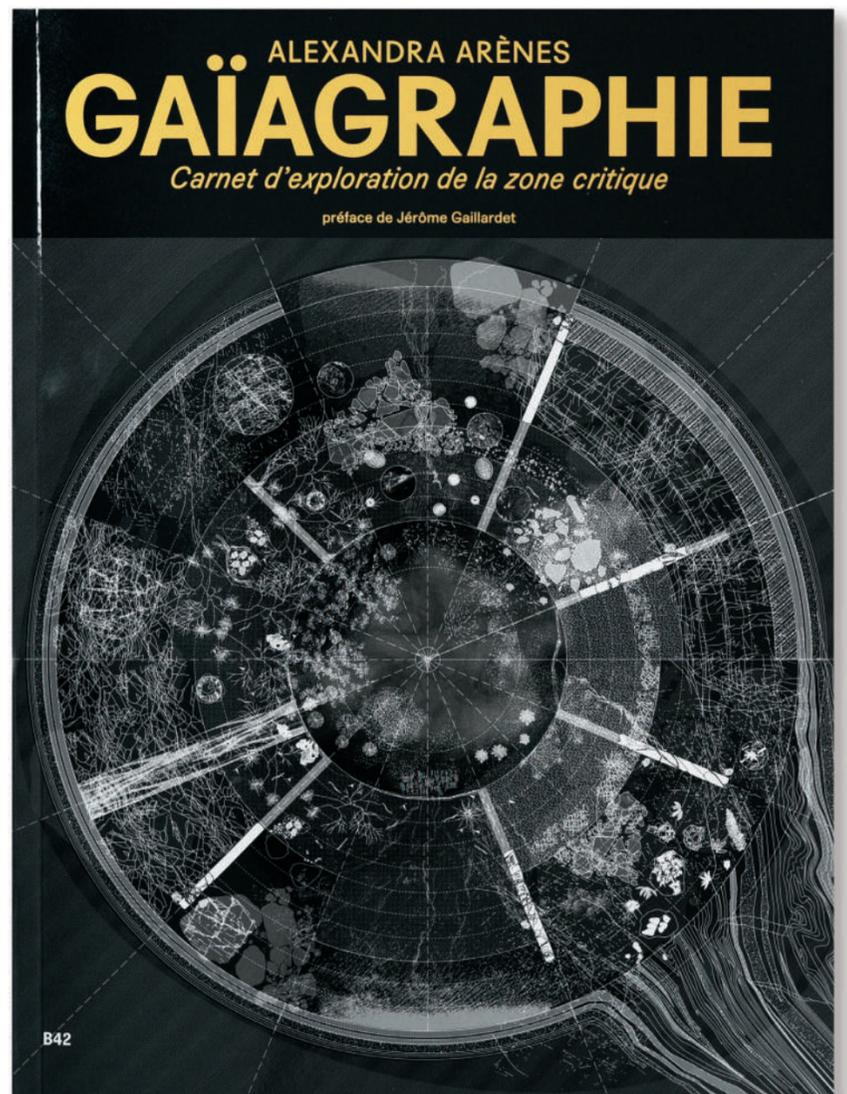


Paris, Éditions B42, 2025, 192 p.

1. Carte Terra forma, *Observatoire de la zone critique de Ploemeur-Guidel*.
2. Schéma des différentes étapes de la création d'un nouveau référentiel cartographique pour la zone critique (in *Gaïagraphe*, p. 41).
3. Cycle des sédiments (in *Gaïagraphe*, p. 83).
4. Diagramme décomposant la fabrication des spirales utilisées pour cartographier les cycles (in *Gaïagraphe*, p. 48).

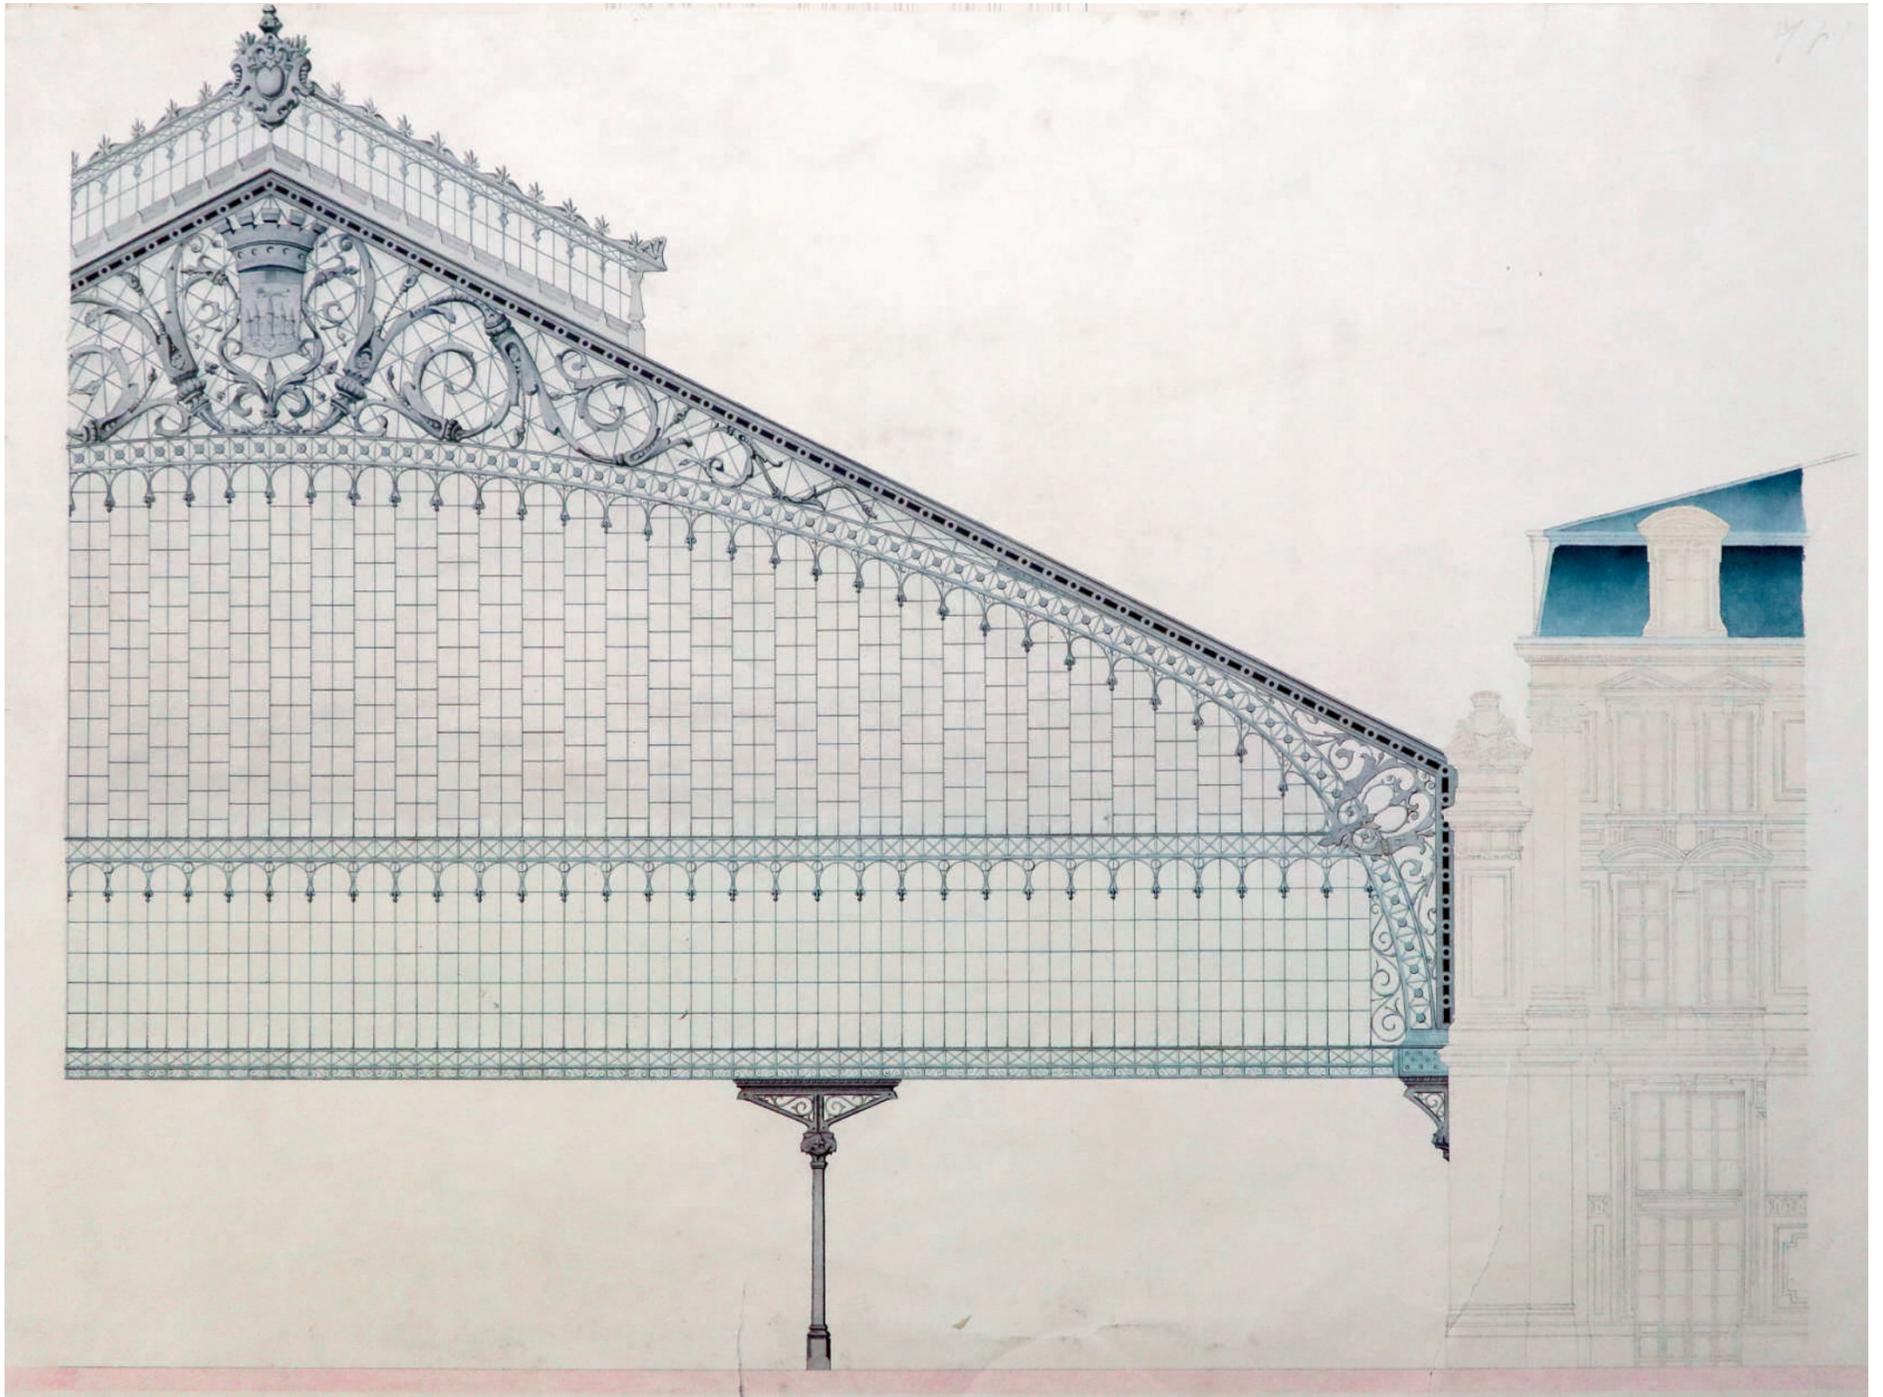

1. Grande Halle Voyageurs de la gare de Bordeaux, planche à l'encre et aquarelle, env. 1889, SNCF SARDO centre national des archives historiques
2. Gare de Budapest-Nyugati, février 2022, Illustrateur : k2visual-com

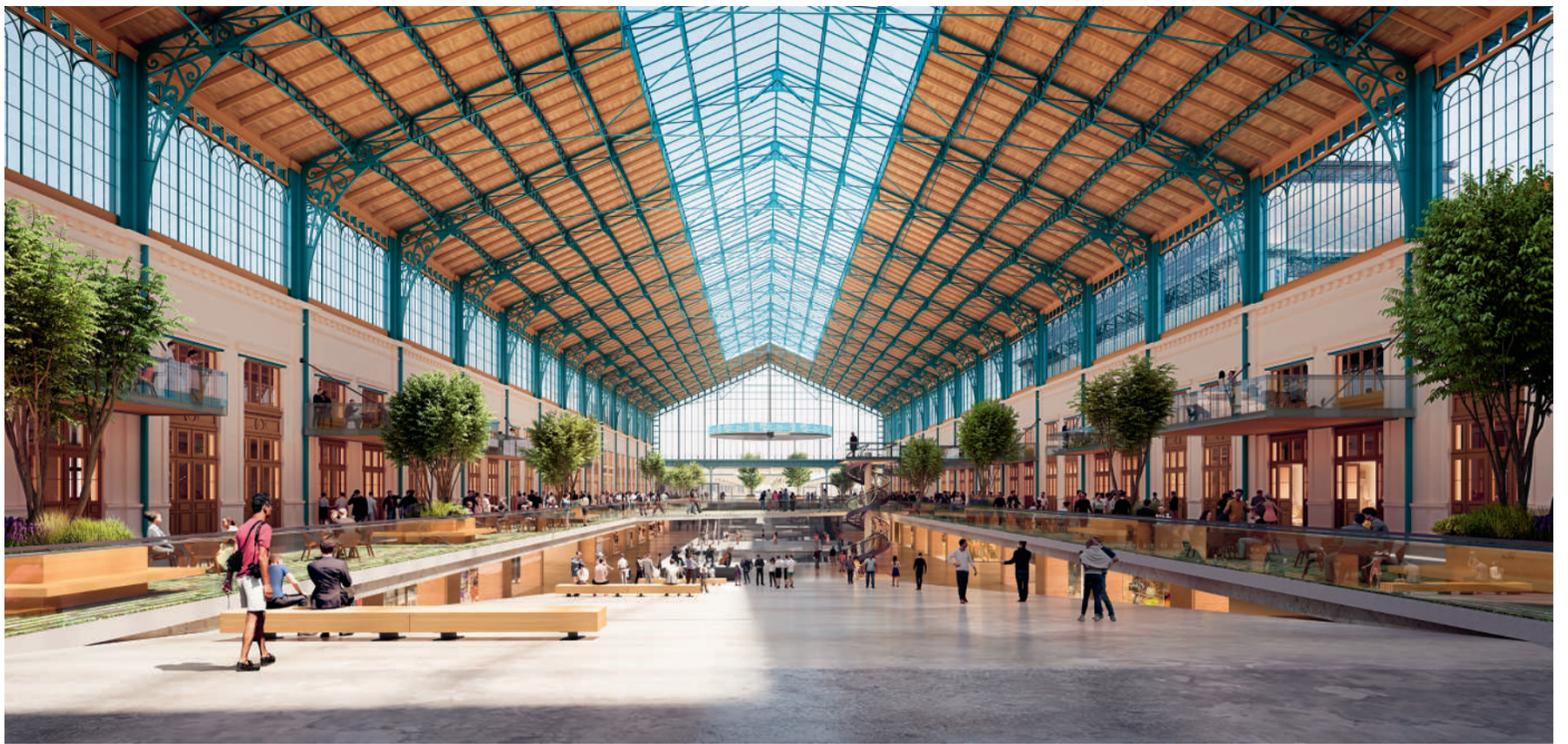

# Promesses des concours perdus

Véronique Veston – Gaël Desveaux

Imaginer les projets en phase concours génère toujours un fourmillement d'idées. Partagées, débattues et représentées en équipe, elles surgissent sous toutes les formes possibles. Les très nombreux croquis se condensent ensuite en visuels ambitieux espérant remporter l'adhésion du jury. Parfois nous gagnons, parfois nous perdons. Mais à chaque fois, nous enrichissons notre répertoire créatif. Les projets perdus participent ainsi d'une dynamique de recherche pour les futurs concours et portent en eux les germes d'une architecture à venir. Par exemple, la planche aquarellée du tympan vitré de la gare de Bordeaux est un projet

perdu. La Grande Halle Voyageurs de 1889, qui sera finalement construite à l'issue de cette recherche créative, sera considérée à l'époque comme « *la plus grande et l'une des plus belles du monde* ». Elle fait écho à celle que nous avons imaginée pour le concours international de la gare de Budapest-Nyugati. Ce projet, classé deuxième, fut illustré par une perspective hyperréaliste, mais dans les dernières semaines du concours, l'équipe a complètement modifié son approche de la mise en page, en affirmant son ambition graphique. Le concours s'ouvrait par une première page où visuels et textes se présentaient à la manière d'un générique

de film. Les images sur les panneaux étaient recadrées en plein format et les plans texturés faisaient ressortir la matière, le sol et son substrat racinaire. Dans les différents livrables, le dessin à la main côtoyait les images 3D dans un rapport d'égal à égal entre information et imaginaire. La créativité n'est donc jamais perdue mais sème juste des graines pour le futur.

# Figurations japonaises

Louise Jammet



Olivier Meystre, *Images des microcosmes flottants. Nouvelles figurations architecturales japonaises*, Zurich, Park Books, 2017, 240 p.

Les silhouettes noires des coupes de SANAA, les dessins naïfs de Junya Ishigami, la blancheur immaculée des images de Ryûe Nishizawa, les couleurs enfantines des maquettes de Kazuyo Sejima... Les images produites par les architectes japonais pourraient être réduites à des clichés ou aux sensations poétiques et éthérées qu'elles véhiculent. Par ce travail, Olivier Meystre voit au contraire dans ces images « un corpus de documents qui reflète la volonté des architectes de décrire et de montrer leur projet d'une certaine façon » en ayant fait le choix de les publier (p. 8).

L'auteur nous mène ainsi en cinq chapitres à travers 140 images collectées et des interviews avec les figures incontournables de l'architecture japonaise contemporaine, afin de décoder les liens entre conception architecturale et production graphique au Japon depuis le mitan des

années 1990. Sans établir de liens de causalité directs et hasardeux, il explore les caractéristiques graphiques des productions, leurs échos historiques et part à la recherche des logiques artistiques et culturelles qui donnent un sens à ce qui est perçu intuitivement comme spécifiquement « japonais ». Il avertit qu'il « est artificiel de voir un lien déterministe entre les mots servant à décrire l'espace et les moyens utilisés pour le figurer » mais qu'une bonne connaissance des « notions spatiales propres à une culture permet d'offrir des clés de lecture des représentations visuelles dont elles sont issues. » (p. 58) Et c'est en ce point que l'ouvrage de Meystre nous apporte une leçon sur le dessin d'architecture. Il ne s'agit pas d'essentialiser l'architecture japonaise à partir de sa production contemporaine, ni de décomposer leur structure pour mieux s'en inspirer et de copier

l'expressivité des documents publiés par les agences japonaises, mais de reconnaître les liens entre les représentations et l'architecture qu'elles servent à concevoir.


En se penchant sur quatre thèmes : la technique du dessin, la lumière dans l'image, l'expression faussement naïve des illustrations et les points de vue choisis, Meystre nous invite presque à des exercices d'architecture dessinée. Et si nous n'employions plus qu'une valeur d'épaisseur de trait équivalent pour une vitre, un mur ou une chaise afin de mettre à l'épreuve nos représentations de ce qui délimite l'espace ? Et si nous hybridions les outils numériques et manuels pour renverser ce qui semble s'être imposé techniquement, du croquis vers le calcul paramétrique et donner une autre valeur à leurs langages esthétiques et conceptuels ? Ou encore, et si les dessins en perspective combinaient de nombreux points de fuite ? Il n'est pas question d'instrumentaliser l'expression graphique développée activement par des architectes japonais mais de questionner, par la mise au jour de modes d'expressivité originaux en architecture, des manières dont la représentation est aussi et avant tout partie prenante de la conception, de la conceptualisation voire de la théorisation de l'architecture et de l'espace et non uniquement un mode de transmission des idées et des projets.

Nous pouvons nous interroger avec l'auteur : comment nos choix expressifs servent-ils à faire passer nos idées et concepts architecturaux ? Car la communication graphique n'est pas une fin en soi et va de pair avec le projet pour en transmettre une idée juste. Par exemple, pour Hideyuki Nakayama, le recours à la représentation presque naïve des « éléments du quotidien, très concrets, ont essentiellement comme rôle de médiatiser l'essence même du projet auprès des non-spécialistes de l'architecture » (p. 149). Ces propos permettent de s'interroger sur ce qui sert à médiatiser nos dessins : les chiffres ? les textures ? les symboles ? Et de cette manière à questionner ce qui est médiatisé par nos dessins : la beauté (d'une façade) ? la fonctionnalité (d'une GHV) ? la performance énergétique (d'un bureau) ? la frugalité (d'un choix structurel) ?


Les illustrations exposées approchent souvent une grande abstraction et ne sont pas des documents d'exécution. Plus que des représentations des projets en soi, ce sont surtout des propos sur le sens de l'architecture, l'expression d'une filiation avec les maîtres, qu'expriment les architectes. L'auteur conclut ainsi que l'exercice graphique des architectes japonais tiendrait alors de la « constante volonté de représenter l'espace presque en dépit de sa figuration et sa matérialité » (p. 209).

« La communication graphique n'est pas une fin en soi et va de pair avec le projet pour en transmettre une idée juste. »

Louise Jammet

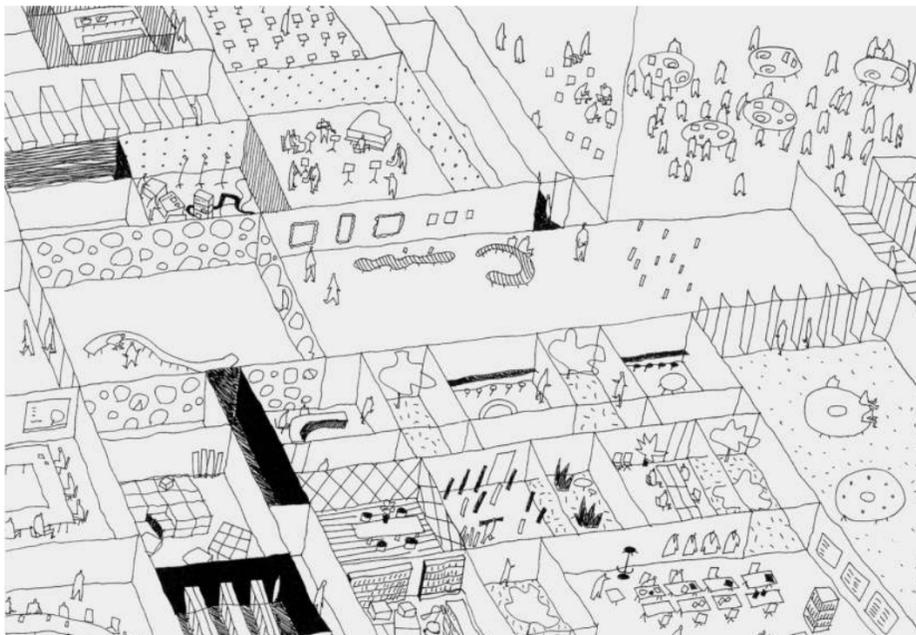

1. Tetsuo Kondo, maison à Chayagasaka
2. Chie Kono, Maison à loggia à Kanagawa
3. SANAA, théâtre et centre culturel d'Almere. Dessin de Ryue Nishizawa

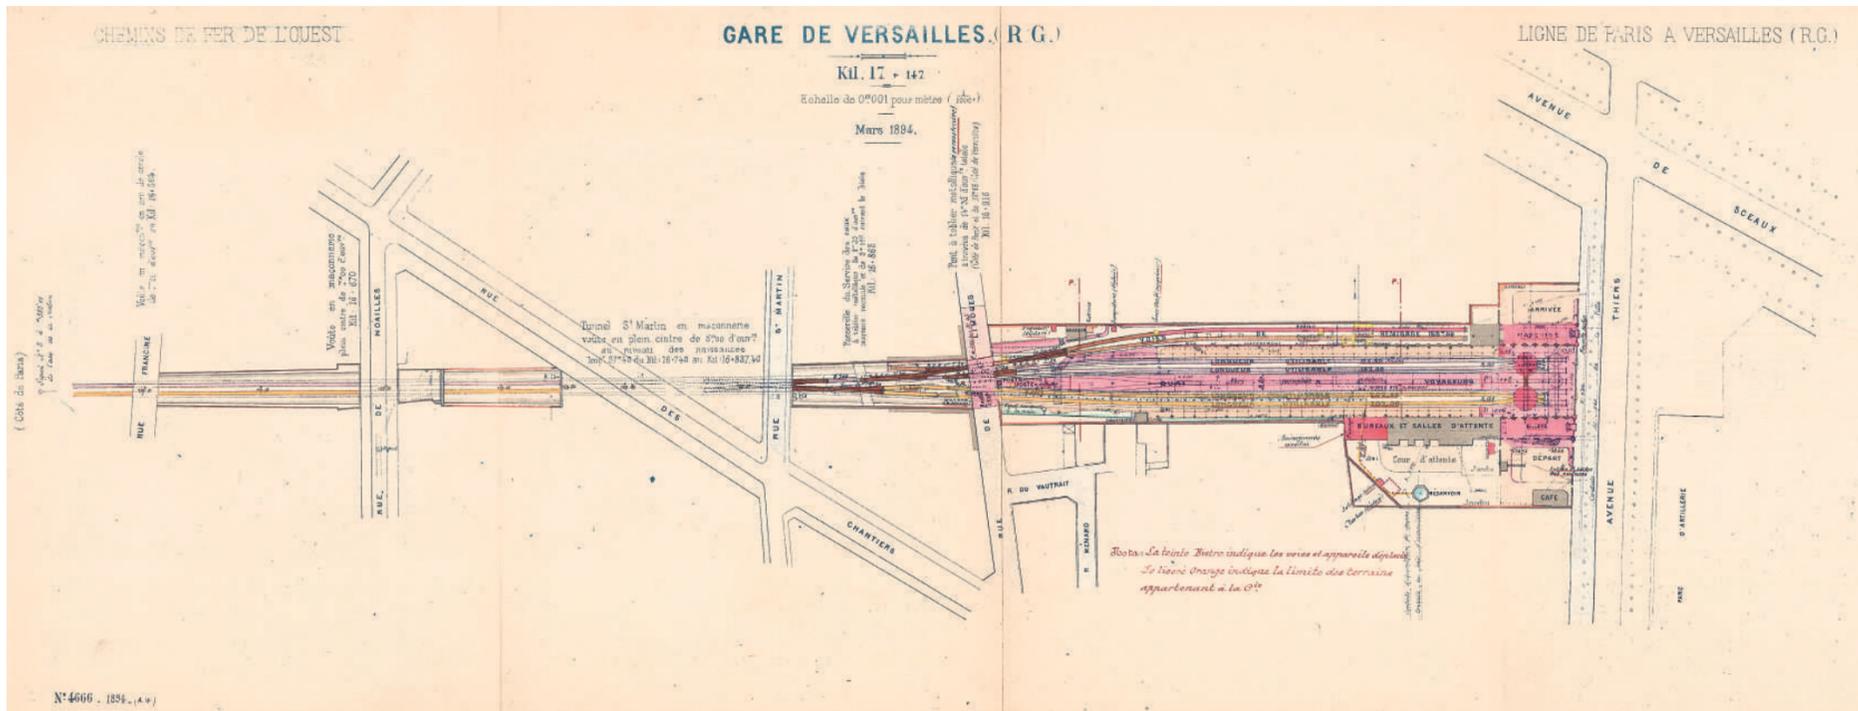

## Couleurs de la gare Versailles Rive Gauche, 1898

Claude Le Breton

Ce plan projet de la gare de Versailles Rive Gauche illustre, avec ses couleurs vives, le fonctionnement et les aménagements de la gare dans l'espace et dans le temps, figurant à la fois l'état existant et projeté. Le code couleur est riche, renseigné dans une légende tracée à la plume sur le papier, « la teinte bistre indique les voies et appareils déplacés ».

L'orange cerne la parcelle appartenant à la compagnie de l'Ouest « Le liseré orange indique la limite des terrains appartenant à la Cie. »

Le jaune et le gris présentent l'existant. L'étonnante façade-vitrine sur l'avenue Thiérs édiflée en 1878 est dessinée en gris sur le plan. Cette construction de métal et de verre accentue l'effet de la transparence de la gare terminus. Les heurtoirs et les locomotives géantes sont ainsi exposés aux vues de la rue en contrebas. Cette paroi vitrée permet la création d'une scénographie unique, connectant l'activité ferroviaire industrielle à la ville de Versailles.


Le rose projette l'état futur. En 1900 la gare subit d'importants travaux de modernisation. Deux pignons formant pavillons, s'ajoutent

de part et d'autre de la façade-vitrine, pour organiser les arrivées et les départs. Le pignon côté départ crée un vestibule et intègre le bureau des billets. Le pignon côté arrivée intègre une marquise ouverte sur la cour. Pour relier les deux pavillons, une halle transversale est créée en parallèle de la façade sur rue. Le niveau de voies se modifie, un quai central s'ajoute avec un abri parapluie pour le confort des voyageurs. Deux ponts tournants sont installés. Difficile de nous représenter leurs usages aujourd'hui, mais ces plaques tournantes permettaient le retournement des locomotives ou le changement des voies. Elles sont aussi utilisées pour le remisage des wagons ou voitures dans les premières gares à la fin du XIX<sup>e</sup> siècle.

Le bleu est utilisé pour les textes, à la fois pour la localisation des espaces ; par exemple la cour d'arrivée avec son café, le réservoir, la cour d'attente, le jardin... espace complètement délaissé aujourd'hui, ou pour la description des ouvrages d'art « Pont à tablier métallique à reconstruire, 2 travées de 14m35 d'ouv. totale (côté de Paris) et de 15m65 (côté de Versailles) Kil 16+916 ». Il fait aussi référence au point kilométrique depuis Paris.

Chemin de fer de l'Ouest – Service de la voie : Ligne de Paris à Versailles RG. Extension des aménagements en vue de la formation des trains de la ligne d'Issy à Viroflay. Plan général projet (1898). SNCF SARDO – Centre National des Archives Historiques – Droits Réservés

## GEEK

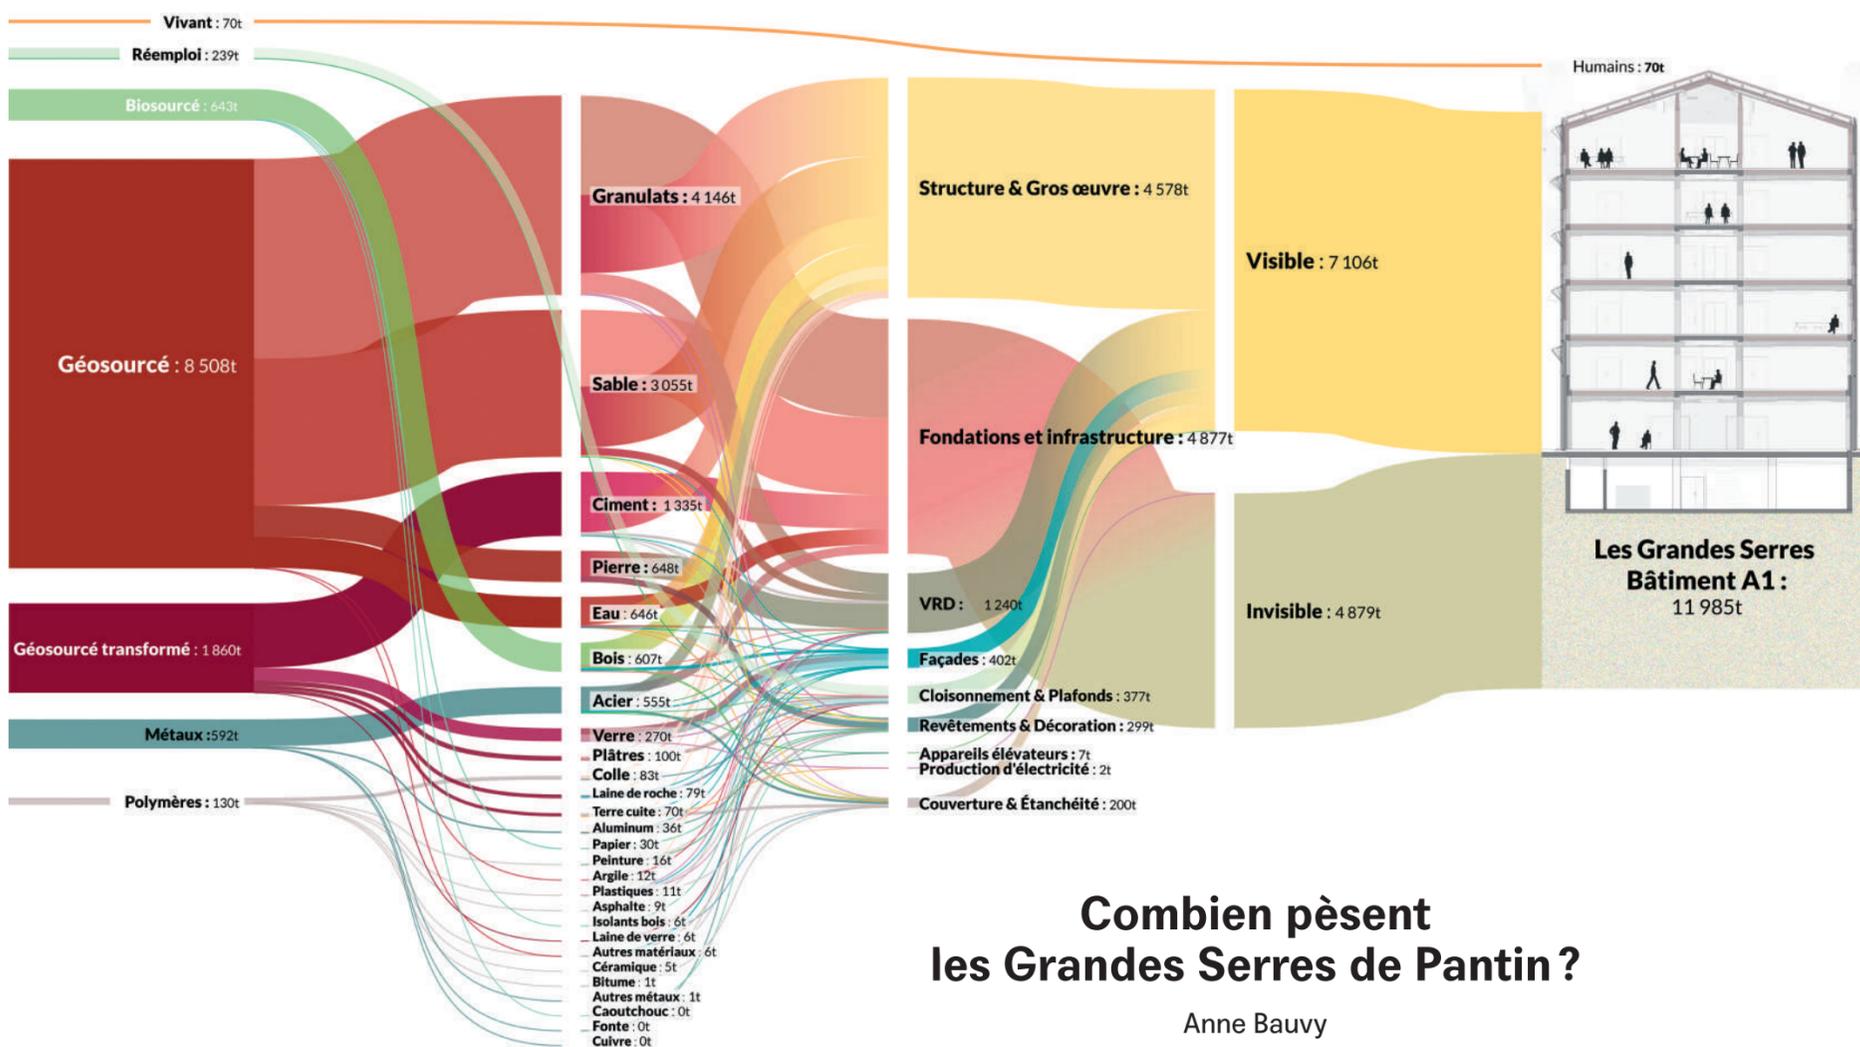


## Combien pèsent les Grandes Serres de Pantin ?

Anne Bauvy

Le diagramme de Sankey présente à l'entrée de larges bandes de couleurs qui se mêlent ou se divisent en rubans et filaments pour se reformer à l'autre bout selon de nouvelles répartitions. Plus ou moins souple dans sa forme, il gagne en souplesse en mesurant des flux plus conventionnels ou des répartitions de matières. Dans le cadre du projet de Pantin, ce diagramme est utilisé pour mesurer ce transfert, depuis la matière brute jusqu'aux matériaux des bâtiments et des infrastructures bâties. L'enjeu pour mettre en œuvre un beau et bon graphique

est de disposer de données claires et d'entretenir avec le spécialiste de la donnée un échange constructif. Tout est affaire ici de dialogue entre rationalité et sensibilité. La palette harmonieuse tient compte à la fois de l'esthétique et de la sémantique des couleurs. Un brun sombre un peu rouge pour le « géosourcé » permet de belles nuances pouvant se fondre dans le jaune lumineux du « visible » et le beige chaud de l'« invisible ». Ces couleurs denses offrent toute une variation de subdivisions filaires, propices à décrire les multiples matériaux issus des

catégories brutes, et appareillés dans la construction. Cela permet l'emploi d'un nuancier multicolore venant animer le centre du diagramme. L'homogénéité des bandes les plus larges font apparaître en contraste les plus petites sources, telles le « biosourcé » en vert, les « métaux » en bleu gris ou le « vivant » en orange... L'objet final peut s'apparenter à un tableau dont la forme exprime les données, les rend accessibles et compréhensibles : une symbiose du fond et de la forme.

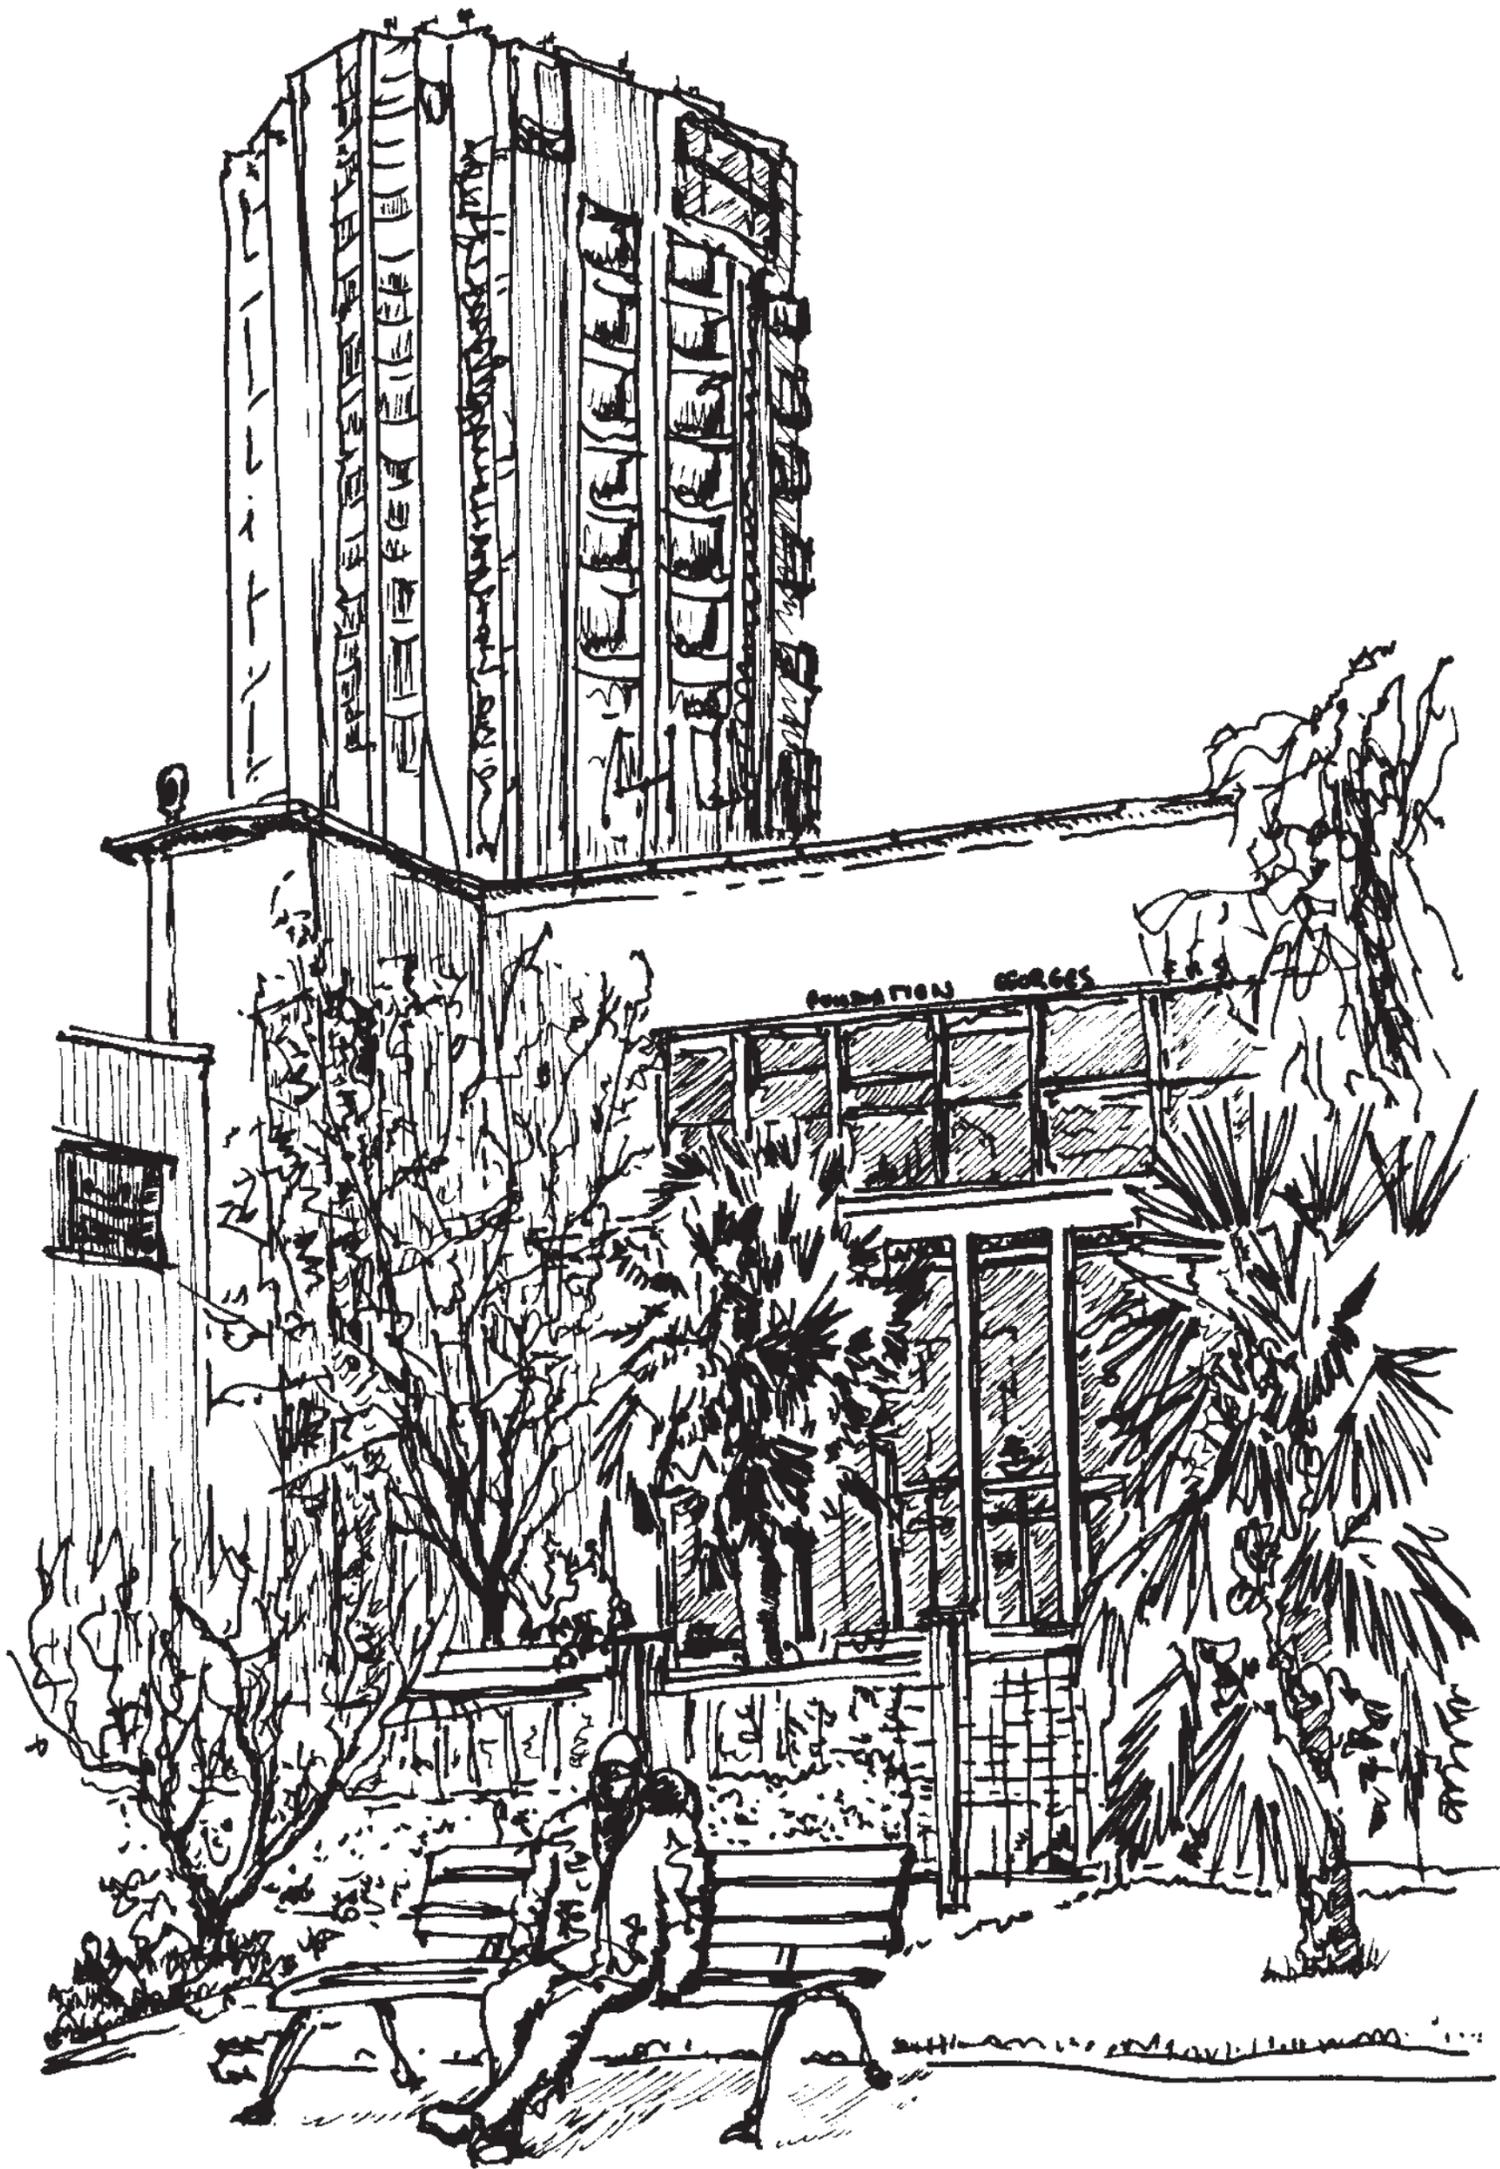

PARC DE CHOISY  
13 - 01 - 2025






**UPSTREAM**


**DOWNSTREAM**

**GARONNE RIVER**

**HARVEST AOUT**

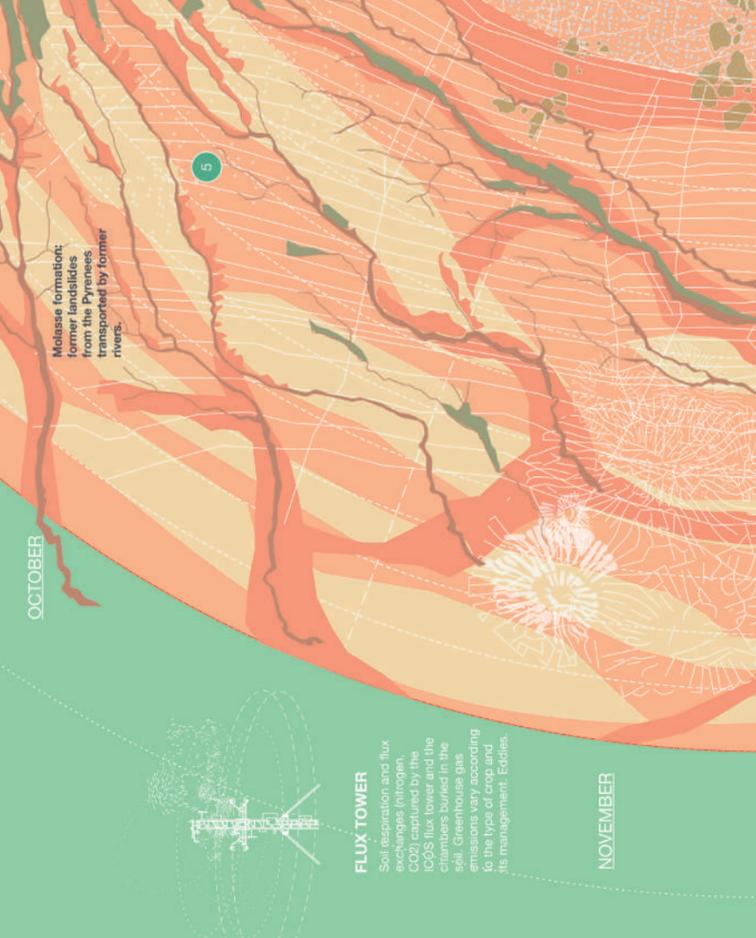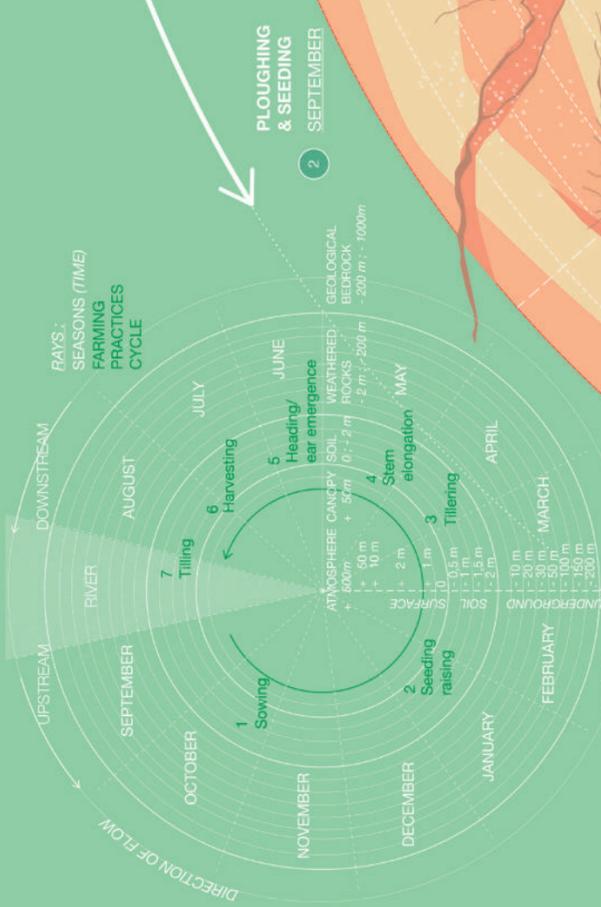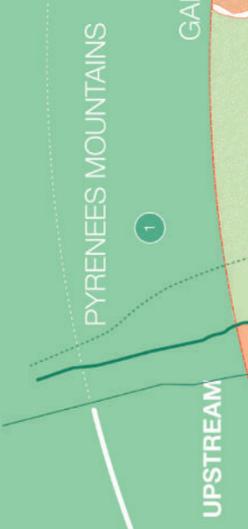

**DECOMPOSITION FRAGMENTATION HUMUS**

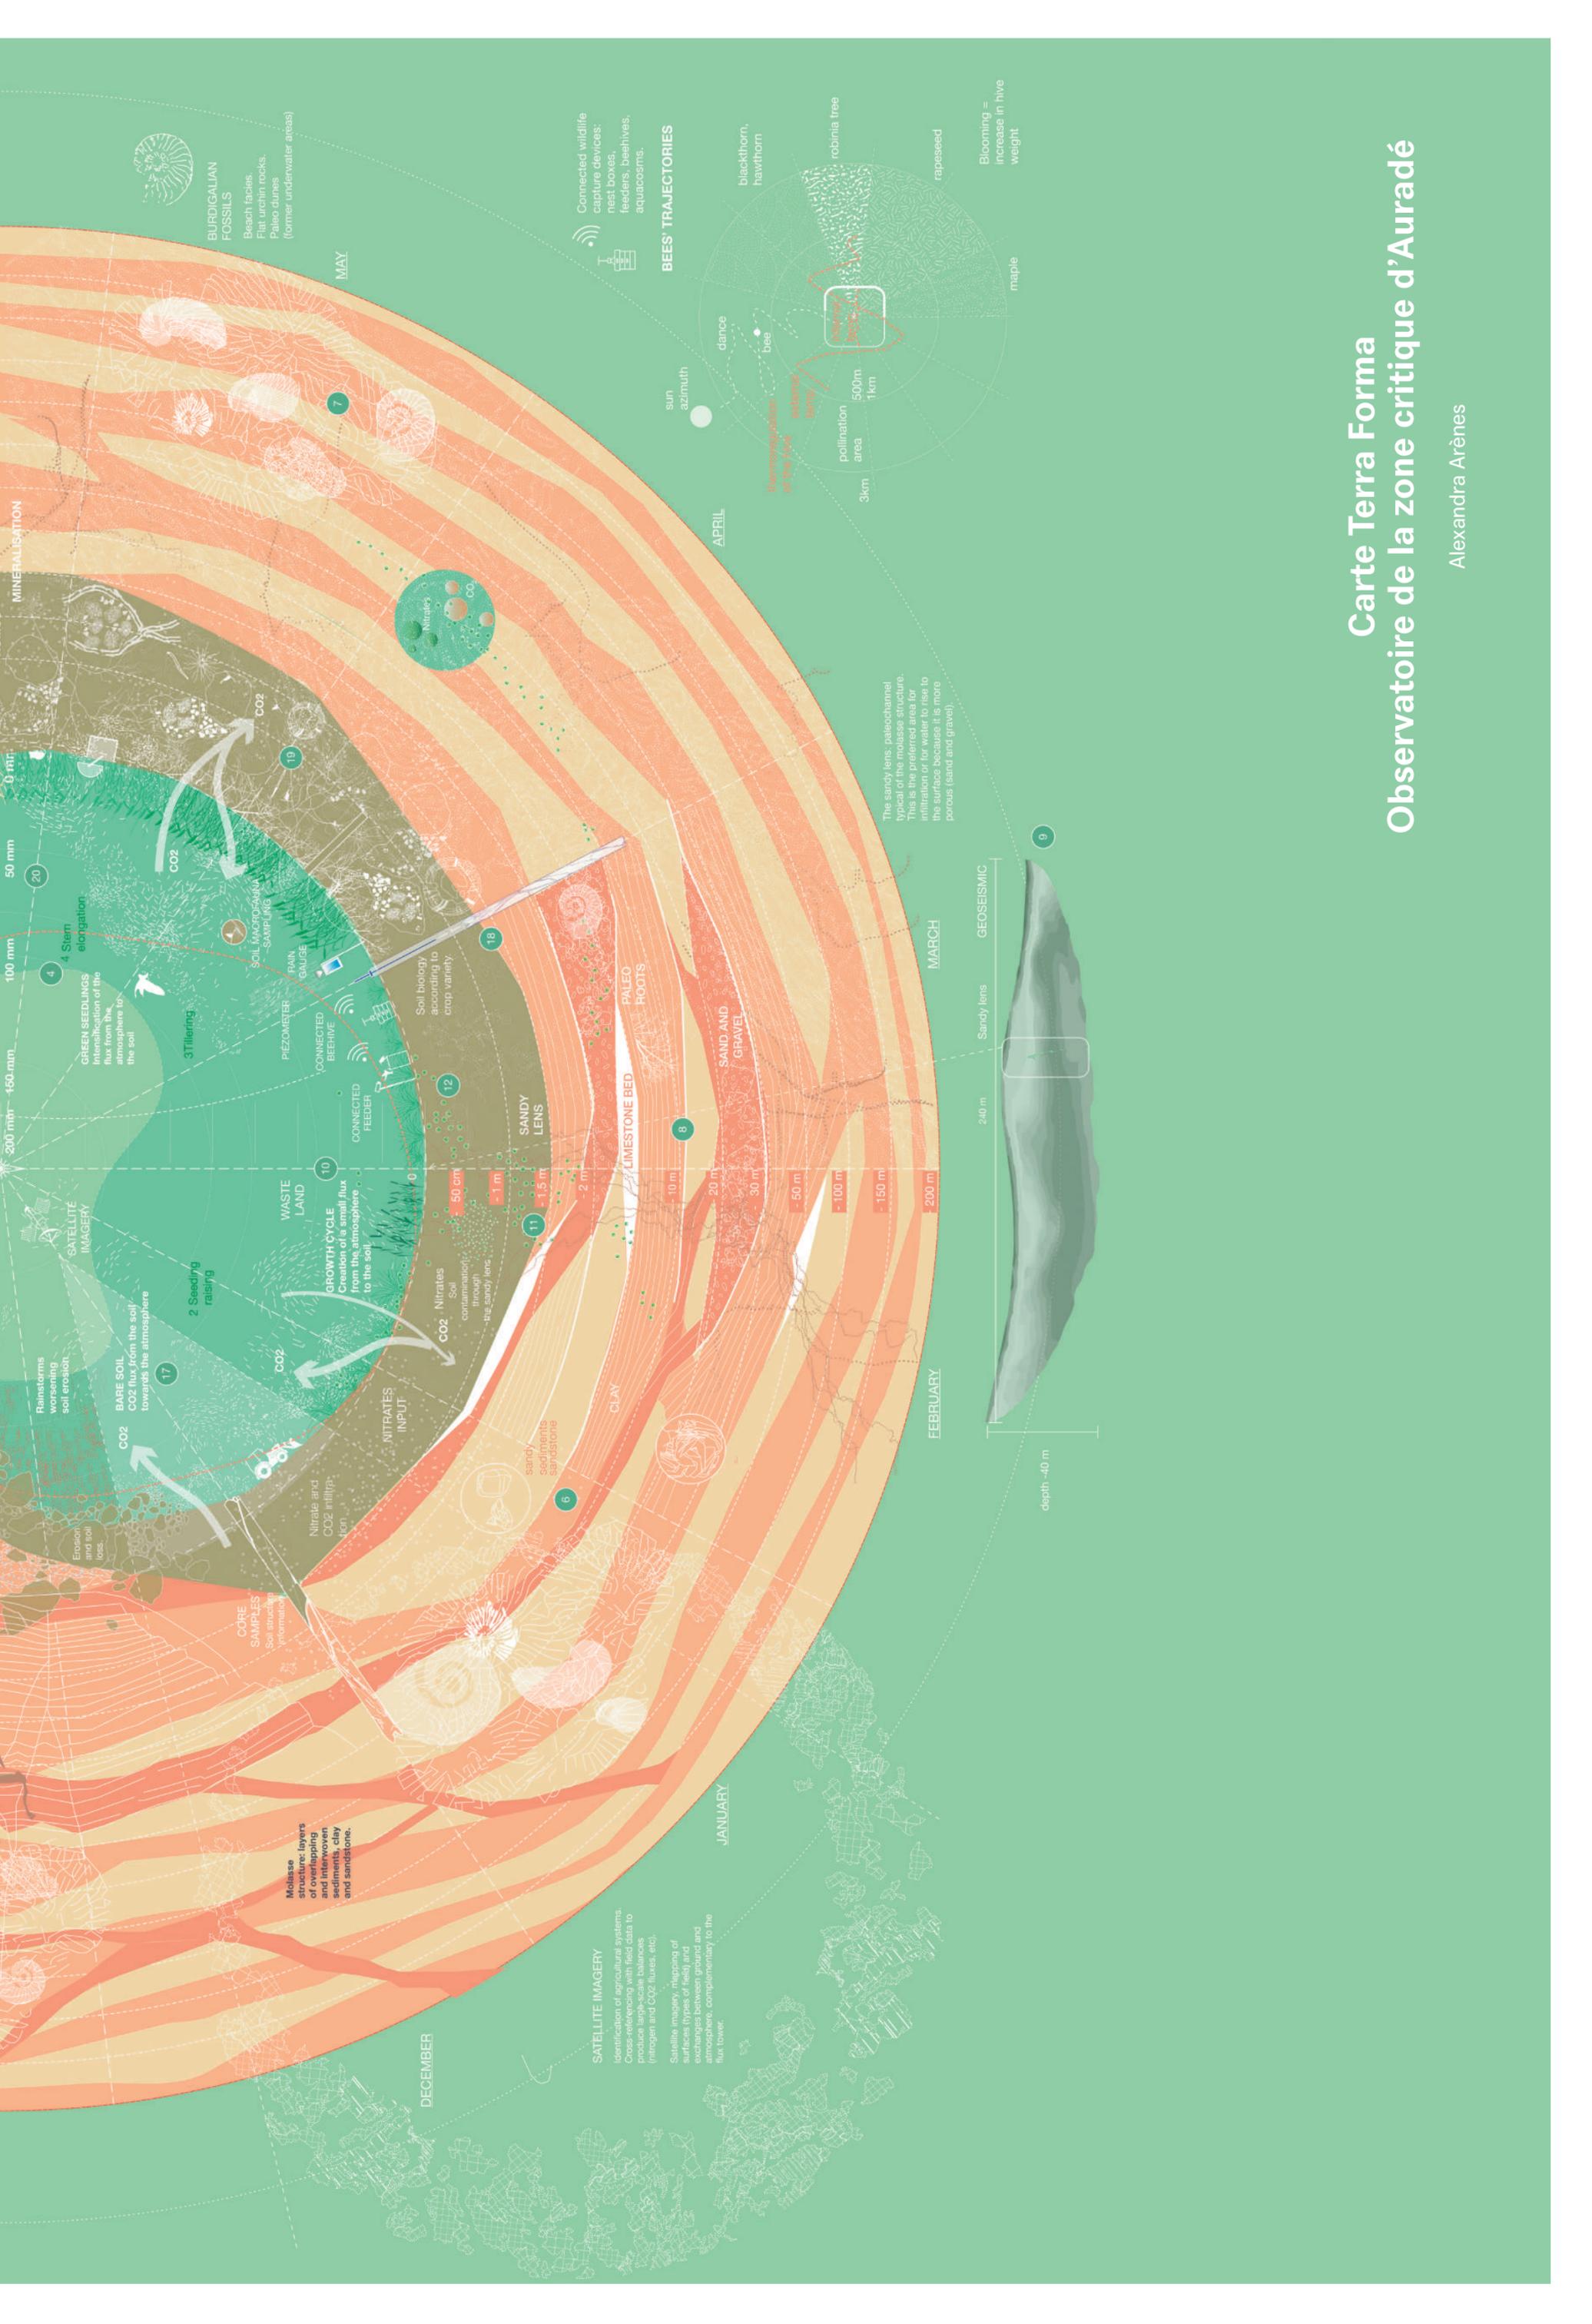


MINERALISATION

**BURDIGALIAN FOSSILS**  
 Beach facies.  
 Flat urchin rocks.  
 Paleo dunes  
 (former underwater areas)

MAY

Connected wildlife capture devices: nest boxes, feeders, beehives, aquacosms.

**BEE'S TRAJECTORIES**

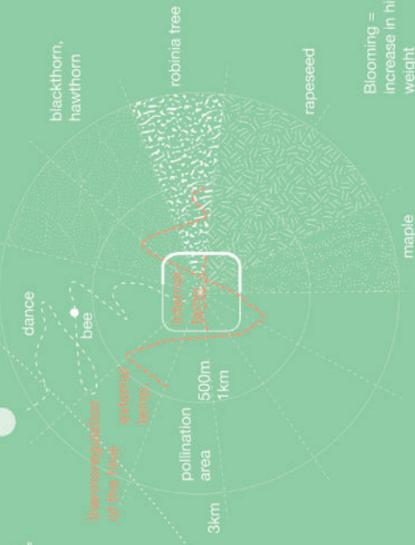

The sandy lens: paleochannel typical of the molasse structure. This is the preferred area for infiltration or for water to rise to the surface because it is more porous (sand and gravel).

MARCH

240 m

depth -40 m

FEBRUARY

JANUARY

DECEMBER

**Molasse structure: layers of overlapping and interwoven sediments, clay and sandstone.**

**SATELLITE IMAGERY**  
 Identification of agricultural systems. Cross-referencing with field data to produce large-scale balances (nitrogen and CO2 fluxes, etc).  
 Satellite imagery, ranging of various types of sensors and atmosphere, complementary to the flux tower.

0 m

50 mm

100 mm

150 mm

200 mm

300 mm

# Paris-Tokyo : représenter le *flow* avec Nendo

Mélina Mulin


AREP et Nendo partagent des valeurs communes : une attention aux utilisateurs, le goût pour un design épuré et fonctionnel, avec des détails de qualité et une touche de poésie. Les deux agences ont combiné leurs expertises dès 2018 pour imaginer la ligne de la nouvelle rame du TGV présentée en mars en gare de Lyon à Paris. Le *flow* incarne une expérience nouvelle dans l'environnement ferroviaire, du nez du train à ses aménagements

intérieurs. Le concept *flow*, présent au commencement du projet, a guidé l'ensemble de la réflexion. Il se traduit en termes de représentation par une ligne d'horizon fluide qui traverse tous les éléments, donne un horizon, renforce la perspective et évoque la surface de l'eau.

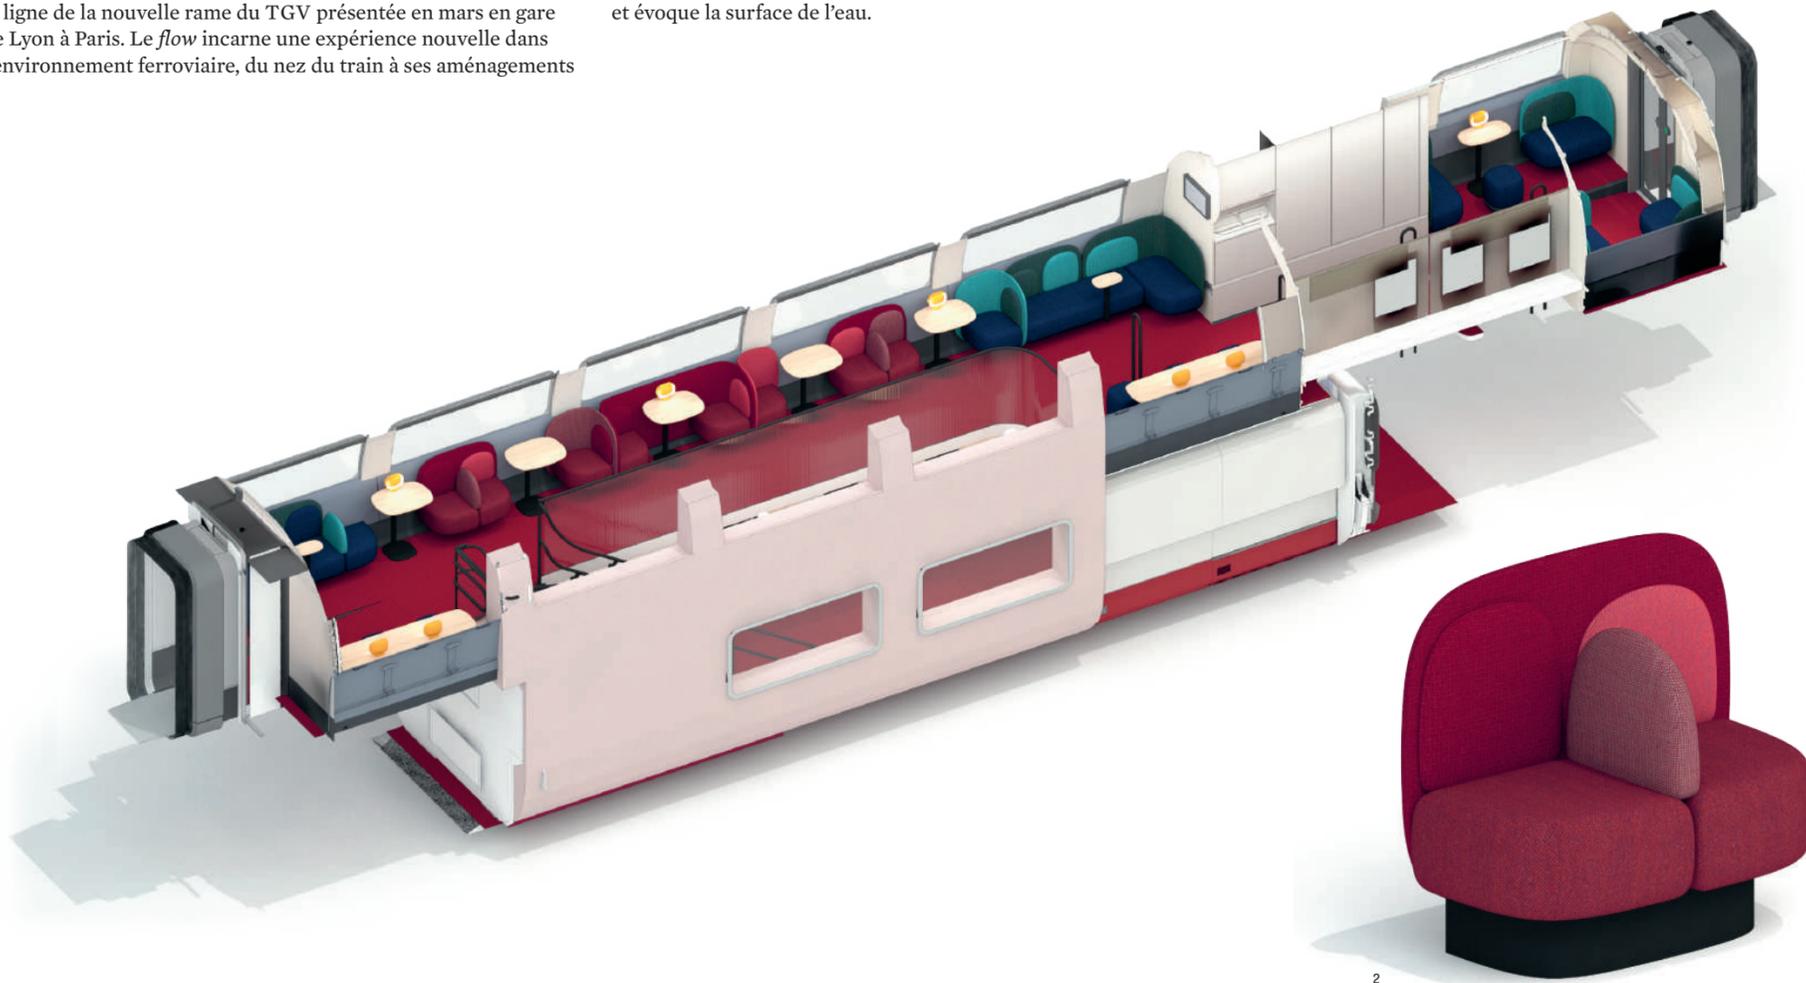

1

2

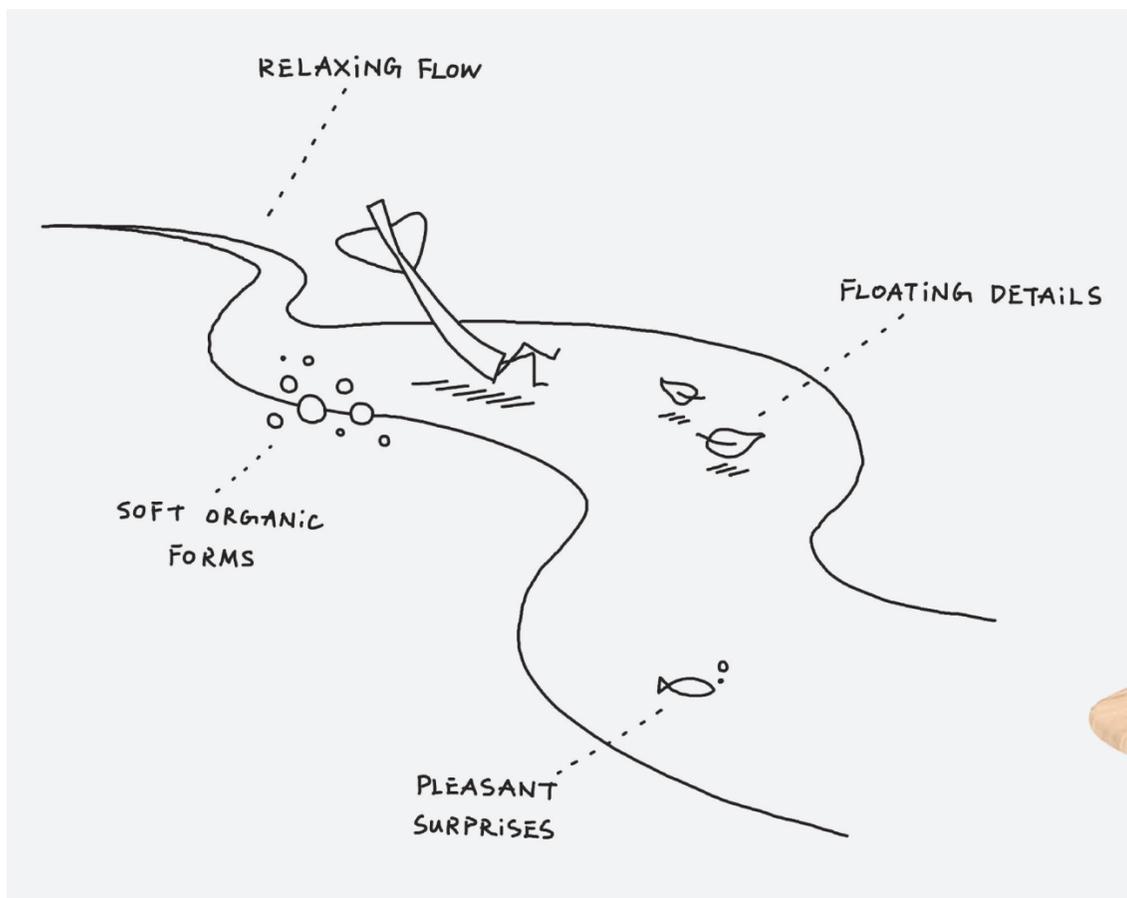

3

« Le concept du projet était basé sur une idée très simple, le train ne ressemble à aucun autre moyen de transport, contrairement à la voiture, à l'avion ou au vélo, il se fraye un chemin dans le paysage, un peu comme l'écoulement d'une rivière. C'est à partir de cette idée que nous avons conçu le concept du flux autour duquel s'articule l'espace intérieur. »

Oki Sato, architecte, designer et fondateur de Nendo




4

1. Perspective du wagon bar  
2. Perspective des fauteuils du wagon bar


3. Croquis représentant l'idée originelle du *flow*  
4. Perspective de la lampe

« Le flux, c'est aussi travailler avec la ligne d'horizon, l'horizon vers l'extérieur, vers les paysages que l'on traverse, mais aussi l'horizon à bord du train, qui nous donne une perspective. L'idée était de porter un regard neuf, d'introduire une rupture durable dans le monde ferroviaire et de réenchanter un environnement technique et industriel afin de créer une bulle de confort plus douce et plus personnelle dans un espace partagé. »


Céline David, directrice du design (AREP)

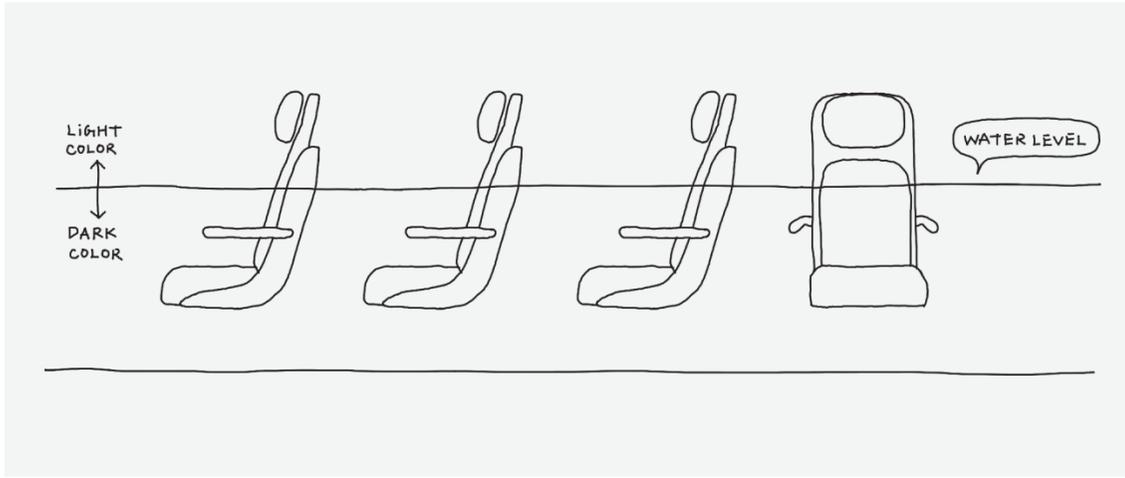

5

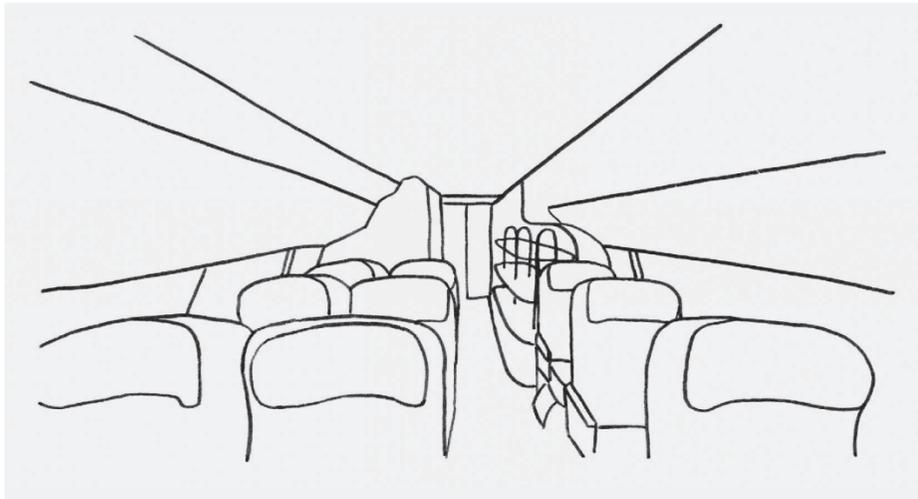

6

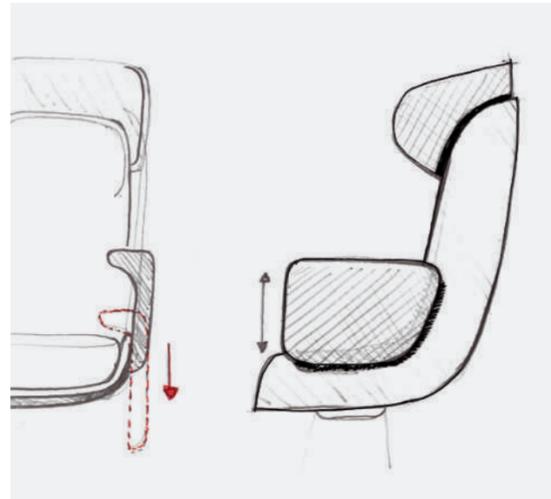

7




8



9



10

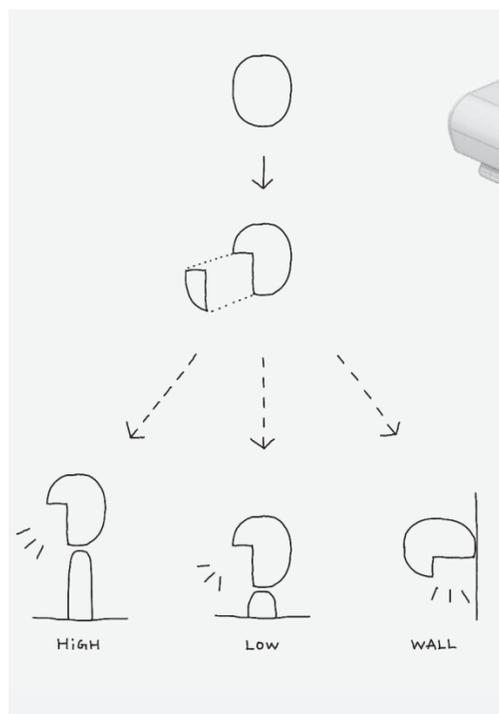


11



12

5, 7. Croquis des sièges  
6. Croquis de la salle de première  
8. Perspective des sièges de première classe

9. Photographie de la salle de seconde classe, par Yann Audic pour SNCF voyageurs  
10. Photographie de la lampe, par Yann Audic pour SNCF Voyageurs  
12. Perspective pour le siège de seconde classe

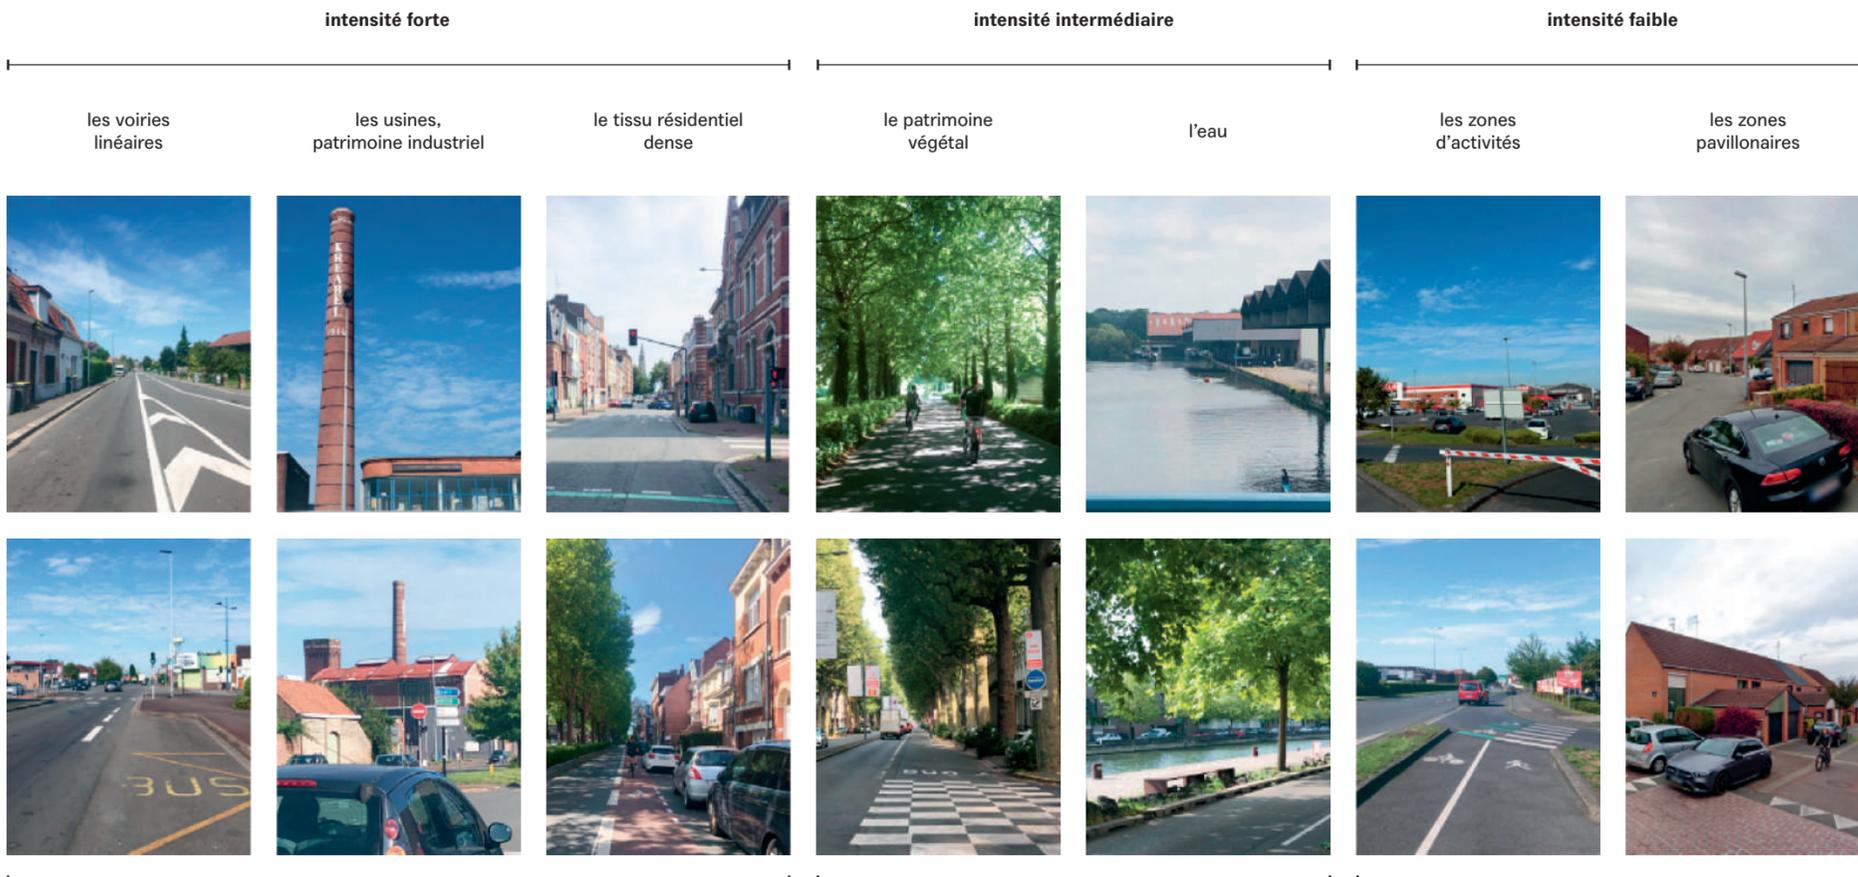

# Minutes territoriales

David Bellec

Dans le cadre de la définition d'une stratégie identitaire pour les nouvelles lignes de transport de la métropole lilloise, nos équipes ont travaillé sur une représentation du territoire dans toute sa complexité, en prenant en compte à la fois les infrastructures existantes, les flux de déplacement mais aussi les perceptions vécues des espaces parcourus. La carte sensible fut donc un outil précieux pour enrichir cette démarche, parce qu'elle réussit à traduire les données techniques mais aussi nos représentations subjectives. Contrairement aux cartes classiques qui se concentrent uniquement sur des éléments objectifs tels que la topographie, les infrastructures ou les trajets, cette cartographie pleine de sensibilité cherche

à révéler des dimensions imperceptibles, le je-ne-sais-quoi du territoire : qualité des espaces publics, ambiances spatiales, obstacles perçus et les parcours empruntés.




Mené conjointement avec l'équipe d'OLM, et notamment Lucile de Gori (architecte) et Philippe Coignet (fondateur et paysagiste), nous avons arpenté le territoire à vélo en suivant exactement le tracé des futures lignes de tram et de bus. L'objectif était d'appréhender cette diversité de paysages, à travers un autre prisme que le déplacement en voiture. Cet arpentage collaboratif a permis d'adopter une vision de proximité, attentive aux détails et aux moindres variations. Nous avons recherché des éléments qui conféraient de la cohérence

globale à l'ensemble de la séquence, mais qui pouvaient également présenter des singularités, où chaque endroit, chaque carrefour, est susceptible d'influer sur la perception des usagers. Il s'agissait d'appréhender le territoire non seulement comme un ensemble fonctionnel, mais surtout comme une mosaïque d'identités urbaines plurielles.

Les différents espaces ont été classés selon l'intensité émotionnelle qu'ils pouvaient susciter (faible, moyenne, élevée). Cette triple classification, fondée sur les sensations et les impressions ressenties lors de notre parcours ne mesurait donc pas l'importance des lieux uniquement en fonction de leur attractivité touristique ou économique. Au contraire,


ce furent les détails attirants ou repoussants, ceux qui laissent une empreinte mémorable, qui nous ont guidés dans ce classement. Cela nous a permis de révéler des lieux qui, sans être des pôles d'attractivité majeurs, jouent pourtant un rôle fondamental dans l'expérience quotidienne des usagers et dans la construction d'une identité urbaine partagée.

AREP (mandataire). Projet réalisé en partenariat avec RCP design global et OLM, paysagistes et urbanistes. Des expertises viennent parfaire le collectif : GRAHAL, conseil (Groupe de Recherche Art Histoire Architecture Littérature), EGIS conseil et Sociotopie (Atelier de Sciences Humaines et Sociales appliquées). Ci-dessous : cartes sensibles, réalisées par Lucile de Gori

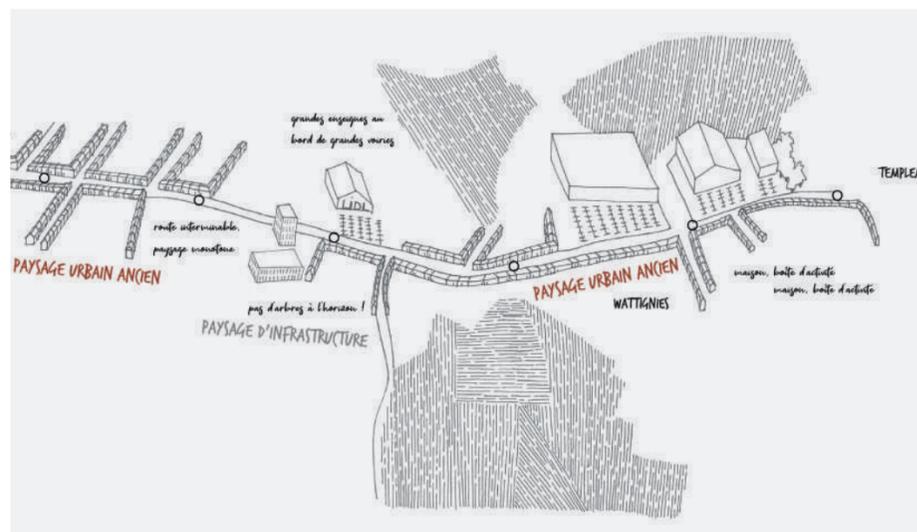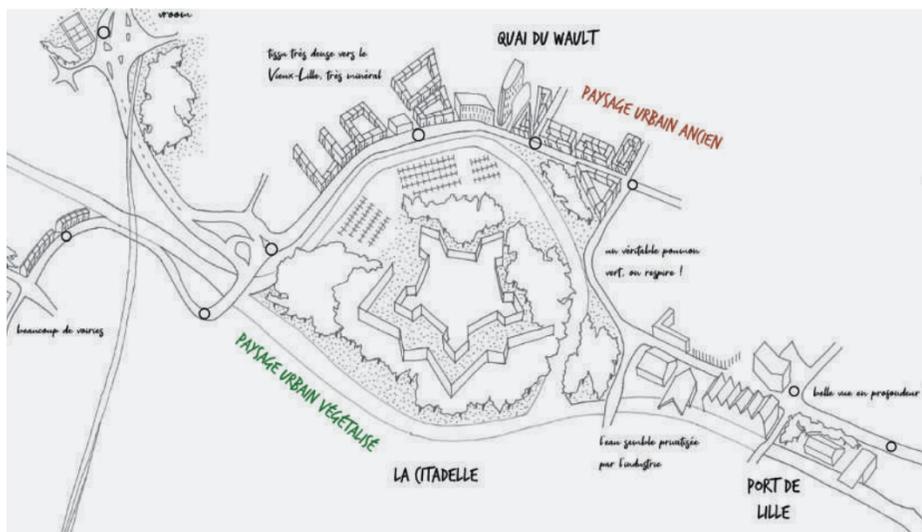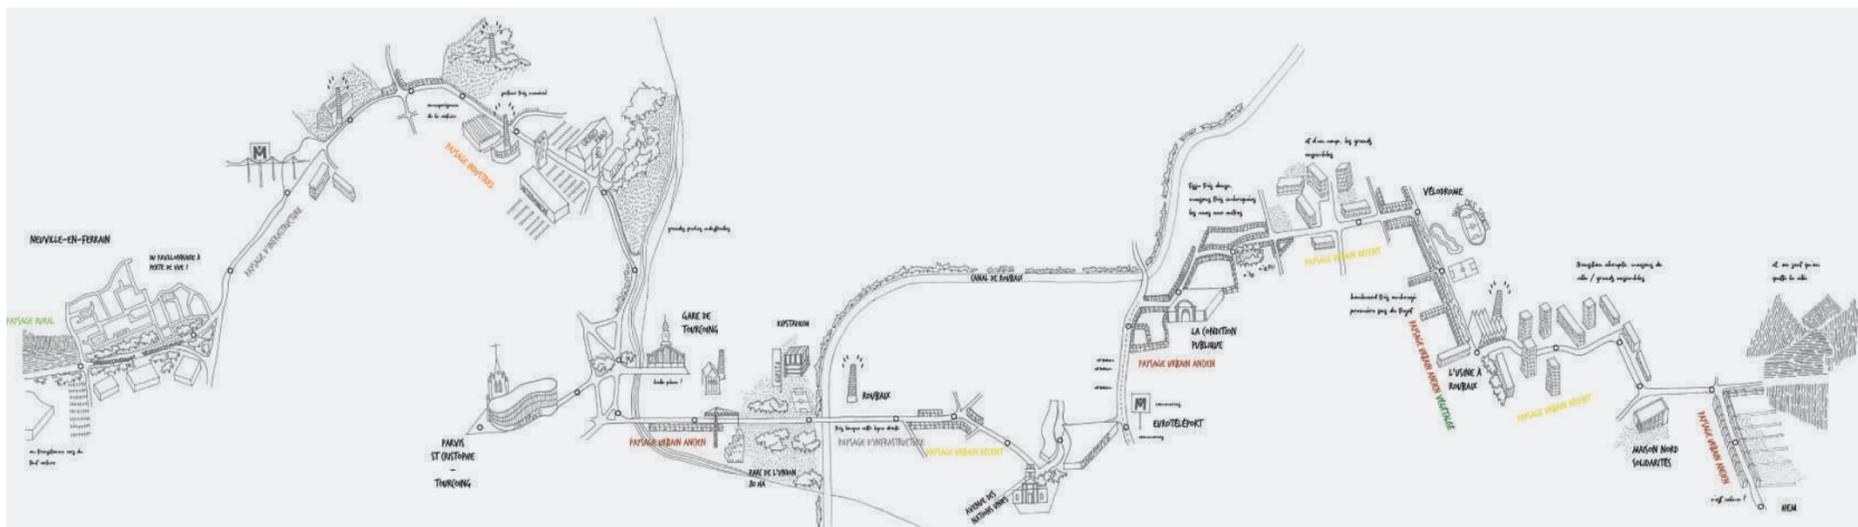

# Le pouvoir des feutres

Marion Delplanque

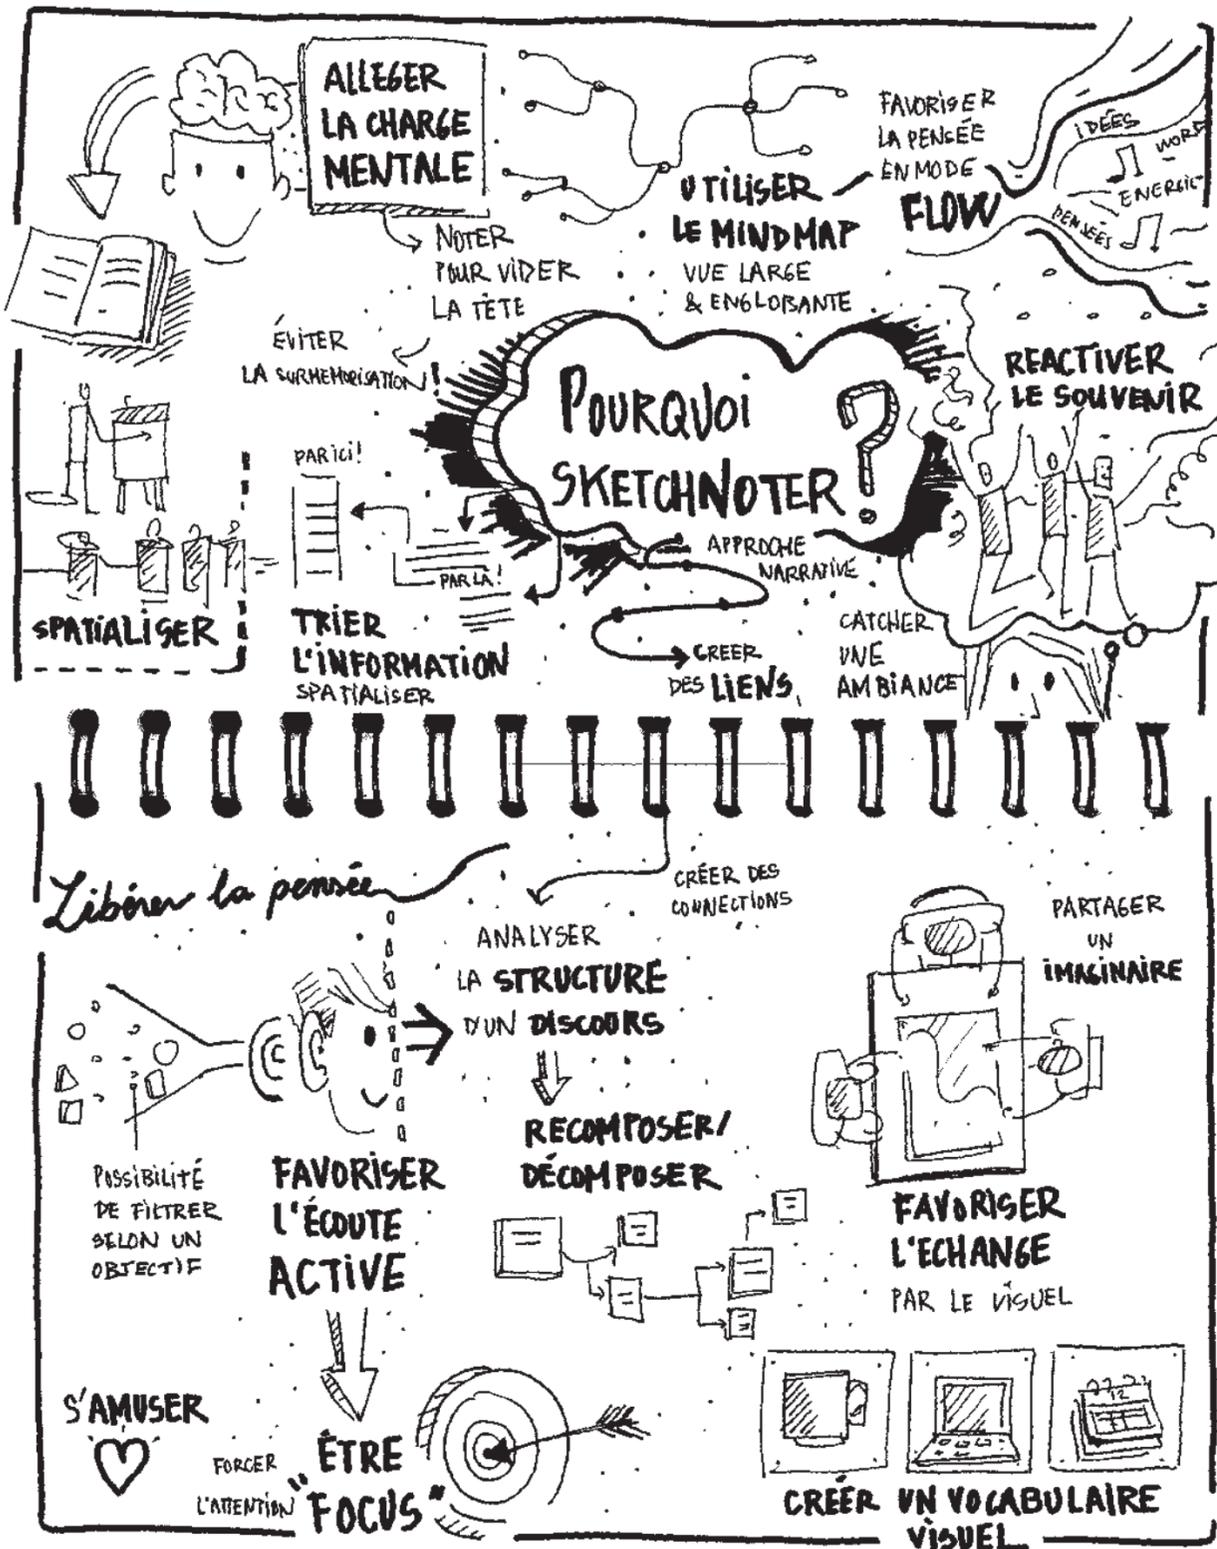



Depuis toujours, j'aime prendre des notes. Cela facilite la mémorisation (la mienne semble aléatoire), permet de retrouver de l'information et surtout, réduit la passivité lors de l'écoute. Sauf que j'écris mal, vraiment mal. Alors me relire, c'est compliqué. Me replonger dans d'anciennes notes n'a rien d'enthousiasmant et ne parlons même pas de faire relire mes notes à d'autres!








J'ai découvert le sketch note lors d'une formation en jetant un coup d'œil au cahier de ma voisine qui s'activait avec des feutres. Clairement, son cahier avait de la gueule. C'était structuré, synthétique, les concepts clés ressortaient et l'ensemble était vivant et donnait envie de le lire. Ma voisine venait de découvrir cette technique et s'exerçait. Dès la session suivante, j'avais troqué mon stylo pour des feutres, attrapé deux surligneurs et commencé à m'y mettre (la pratique est rapidement contagieuse vous verrez). Voici donc quelques astuces que je partage avec vous à mon tour :

- Soignez vraiment l'écriture, en écrivant en majuscules, avec un interlettrage assez resserré (l'équivalent d'une police « condensée »).
- Écrivez toujours par petits blocs de texte, assez compacts pour faciliter le repérage des zones de textes et la structuration.
- Reportez des micro-phrases et non les seuls mots clés qui ne suffisent pas pour retrouver ultérieurement le message principal du discours.
- Levez le stylo à chaque tracé de lettre, par exemple, le B se décompose en 3 mouvements. Au démarrage, cela semble contre-intuitif et peu rapide, mais on peut assez rapidement gagner en vitesse d'écriture en s'entraînant. (C'est un point essentiel mais qui n'est pas naturel).
- Utilisez peu de couleurs, comme une grammaire, pour structurer l'information.

Lors d'une formation en facilitation graphique, un exercice m'avait particulièrement marquée. Nous devions écouter un morceau de musique deux fois : la première fois en retenant le rythme tout en écoutant l'ensemble des instruments. La seconde, en n'en retenant qu'un seul et nous concentrant uniquement sur celui-ci. Nous devions ensuite sketcher sur ce même principe en écoutant un podcast. J'ai ainsi pu constater l'impact d'un filtre sur notre manière de recueillir de l'information. La leçon principale est que l'écoute est fondamentale, avant de travailler la manière de retranscrire pour partager l'information. L'aspect visuel final est certes le résultat tangible mais le plus important réside dans la capacité de synthèse pour faire des liens tout en écoutant.

Depuis, je m'en sers régulièrement, dans les réunions d'équipe, les conférences, les formations ou ma vie personnelle pour clarifier mes idées. La tablette avec le logiciel Procreate par exemple complètent de plus en plus souvent mes stabilos. Je ne suis pas devenue une super experte du sketch note, j'écris (presque) toujours aussi mal en dehors de mes sketches mais j'ai acquis un nouvel outil très puissant, méditatif même, et que je vous recommande ! J'ai maintenant plaisir à retrouver mes anciennes notes qui me replongent immédiatement dans les souvenirs de l'instant. J'en ai également profité pour ajouter une belle gamme de surligneurs arc-en-ciel sur mon bureau que mes collègues jalourent, et surtout je m'amuse !

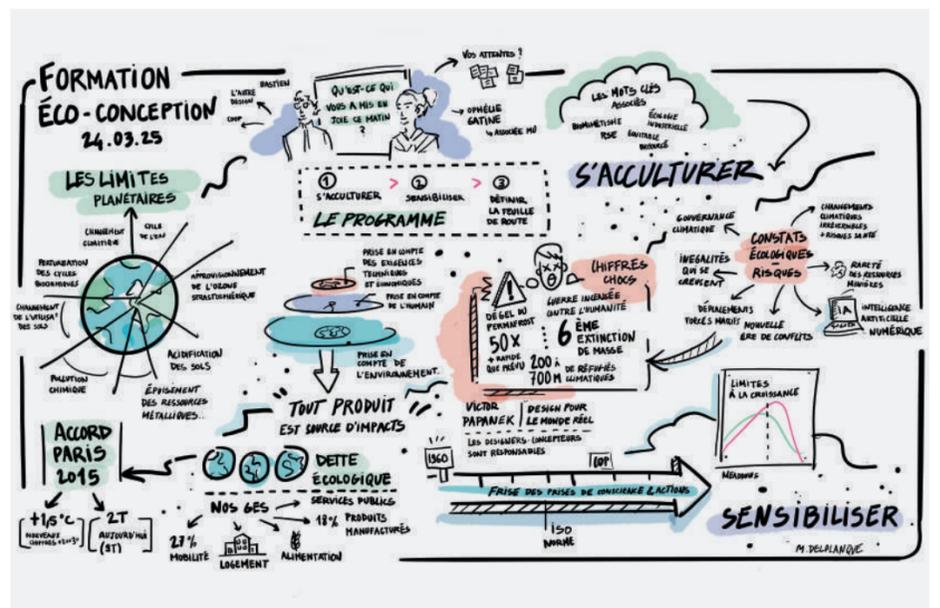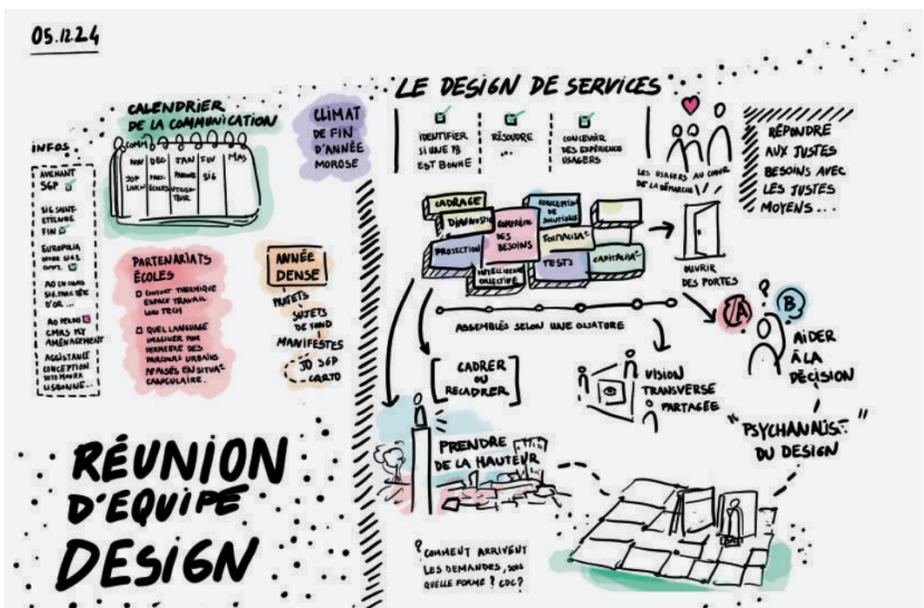

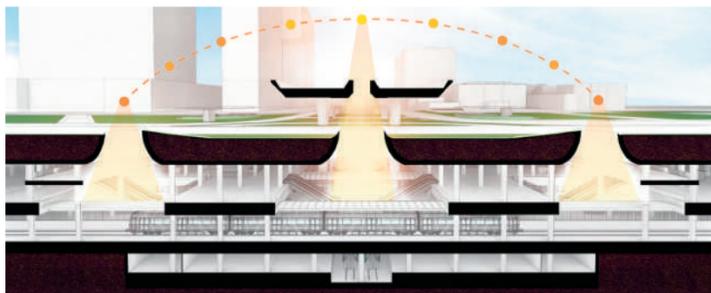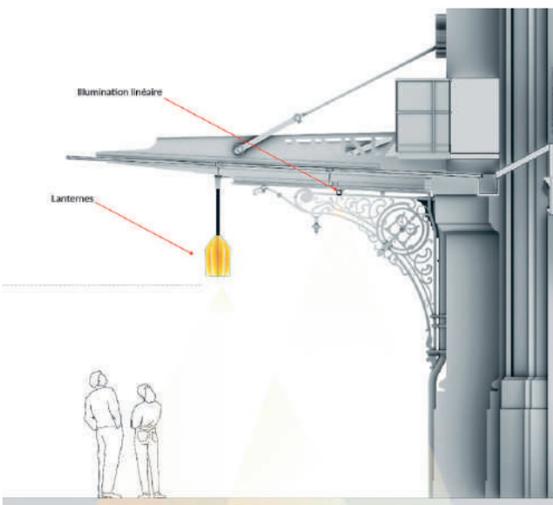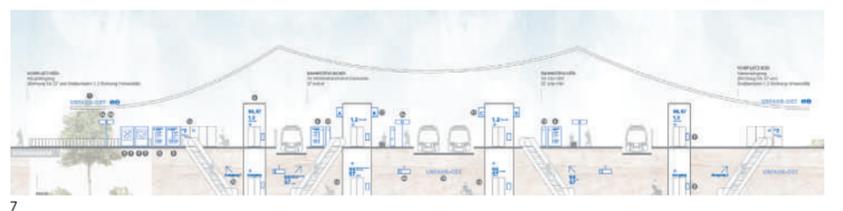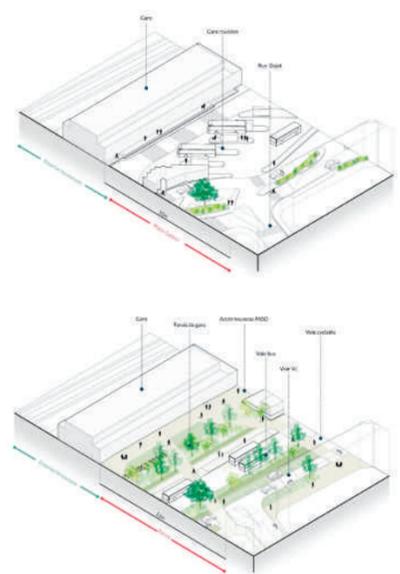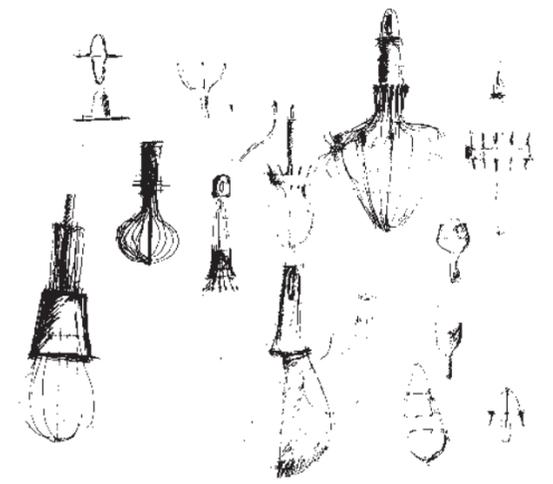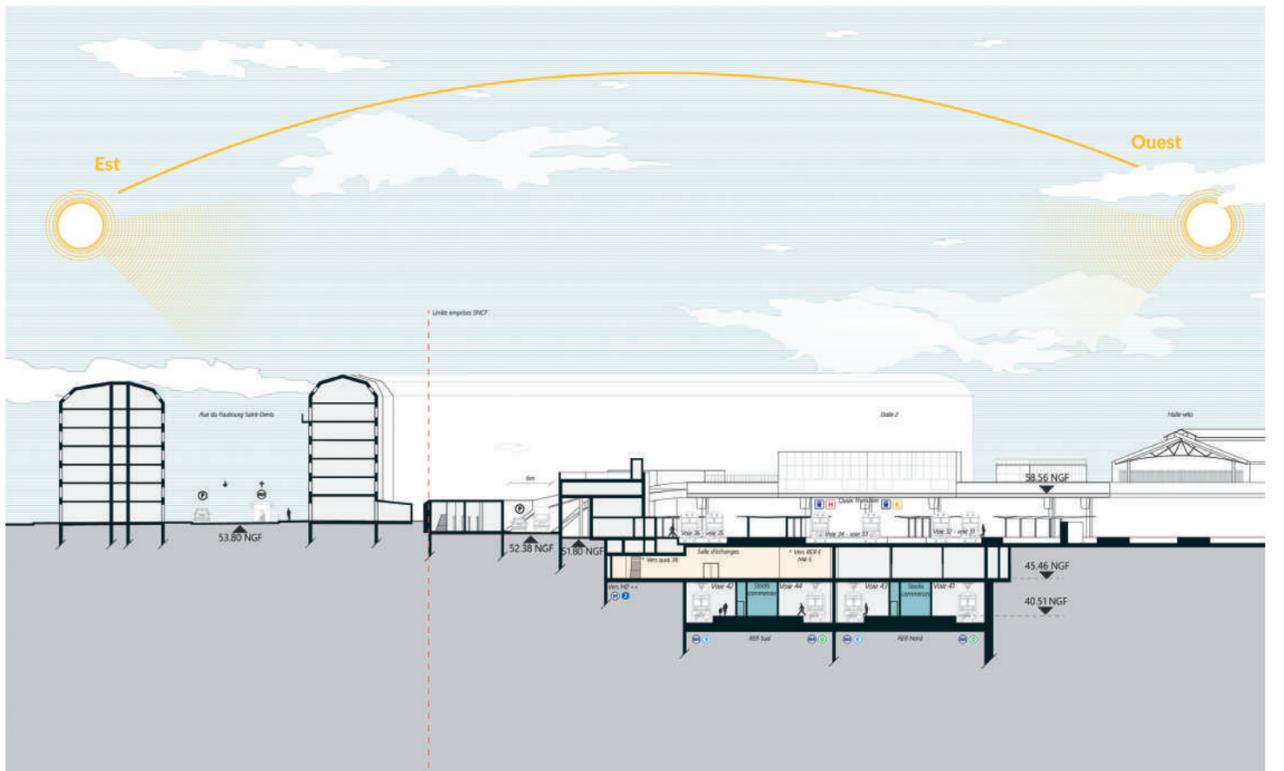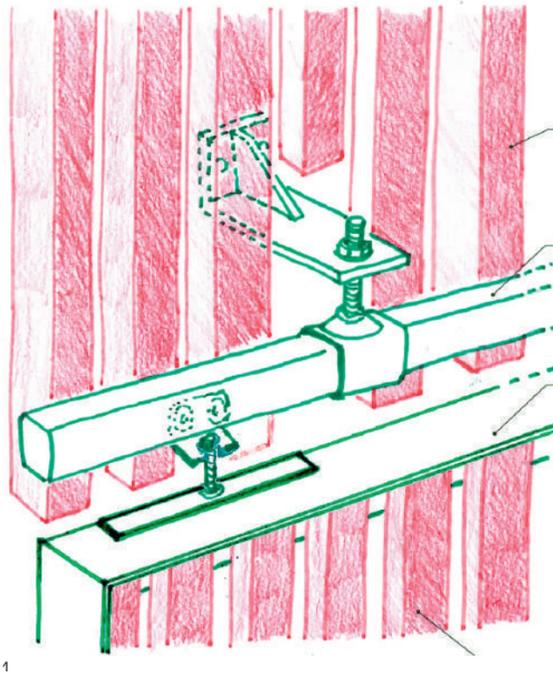





# Sophie Untersinger

Chargée de mission Aménagement et construction, direction MP-AMO

Propos recueillis par Julien Choppin

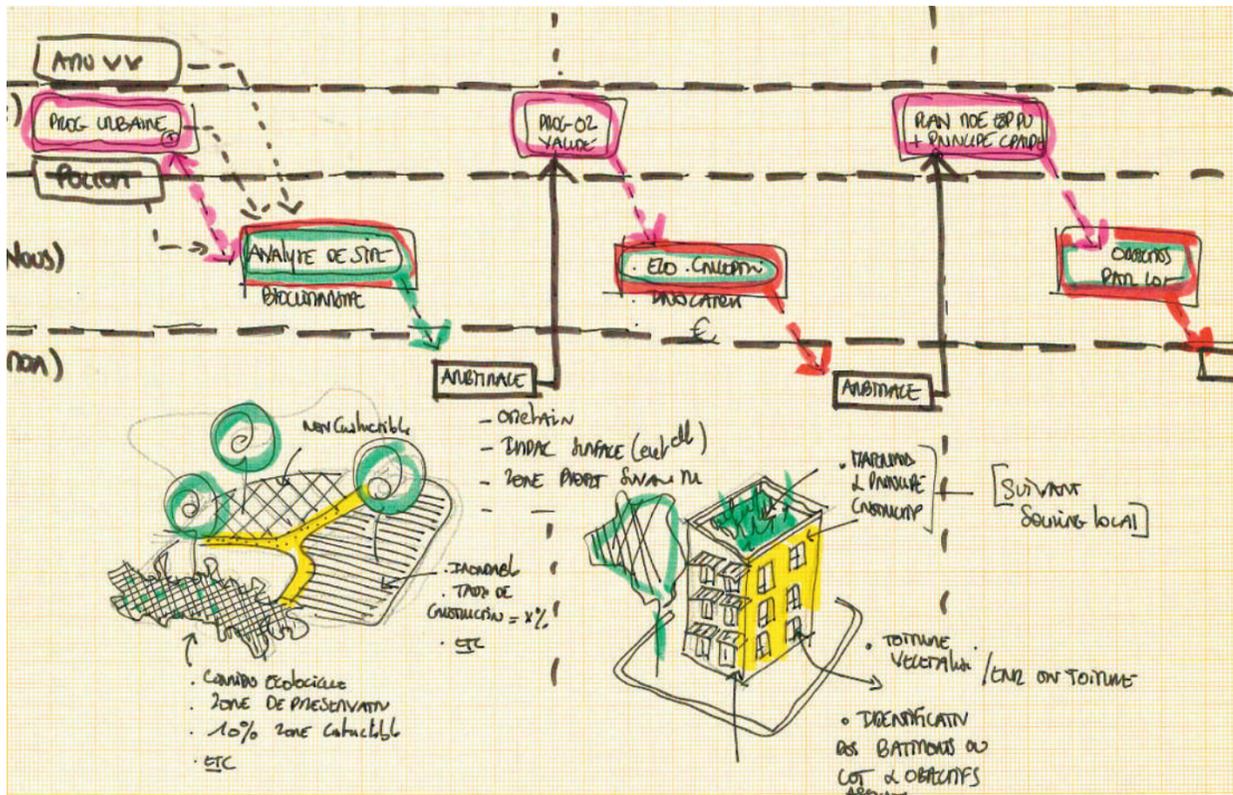

1

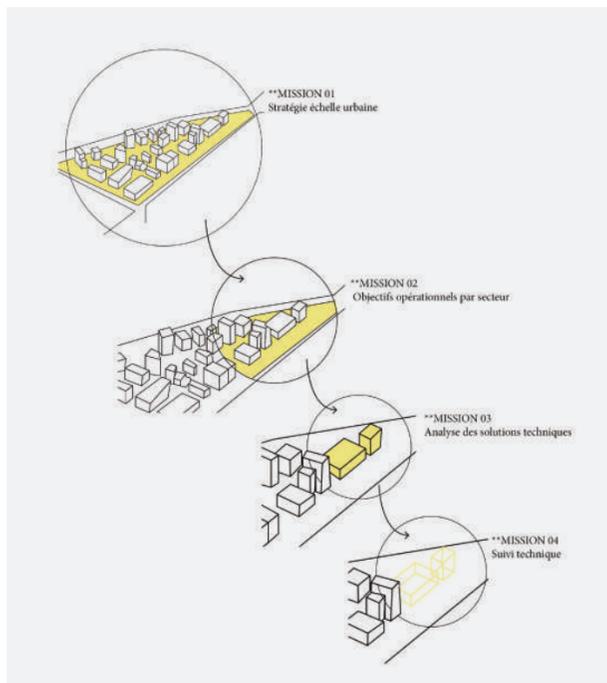

2

« Pour progresser, c'est un dessin par jour »

Sophie Untersinger



3

1. Schéma d'articulation entre les métiers  
2. Schéma pour réponse à un appel d'offres

3. Portrait de Sophie Untersinger par Clément Soulmagnon  
4. Croquis pour le projet de la gare Nice Aéroport

### Quelle a été ta formation ?

J'ai fait des études d'architecture, obtenu mon diplôme en 2007 et j'ai commencé à travailler dans une petite agence d'architecture très engagée politiquement. J'ai beaucoup appris en comprenant, dans le détail, chaque phase du projet mais surtout en découvrant les liens de notre discipline avec des questions politiques qui pouvaient souvent guider des arbitrages de conception. Je me suis très vite dit qu'il fallait pouvoir murmurer à l'oreille des élus pour concilier choix politique et qualité architecturale. C'est ainsi qu'est né mon désir de faire de l'urbanisme. Mon rêve serait d'être l'éminence grise d'un maire (ou d'un adjoint à l'urbanisme, ça m'irait aussi !)

### Quel rapport entretiens-tu avec le dessin ?

J'ai toujours adoré dessiner, sans avoir le génie du dessin. En première année d'architecture, mon professeur d'arts plastiques m'a dit « pour progresser, c'est un dessin par jour ». J'ai suivi ses conseils à la lettre. Bien que je n'aie pas le talent de certains, qui réussissent à faire du beau à partir du moindre croquis, l'important est avant tout de se faire comprendre. Je suis très attachée aux schémas de présentation des intentions de projet : pourquoi on rentre par-là ? Pourquoi c'est construit ici ? Pourquoi il y a ces gabarits et ces fonctions ? Ces schémas réalisés par la programmation ou la maîtrise d'œuvre sont essentiels pour convaincre la MOA et représenter les idées fortes du programme ou du projet.

### Quel est ton parcours chez AREP ?


J'y suis entrée en répondant à une offre, en 2014. J'ai commencé en maîtrise d'œuvre sur un petit projet de boutique dans le cadre de la modernisation de la gare Montparnasse. En 2018, j'ai eu la chance que ma demande de formation continue à l'école d'urbanisme de Paris soit acceptée. J'ai suivi des cours dans le cadre du master « maîtrise d'ouvrage des projets urbains » le vendredi et le samedi pendant un an. En parallèle, j'ai fait une demande de mobilité interne pour rejoindre les équipes MP-AMO. J'ai d'abord réalisé des missions de conduite d'opération et puis, petit à petit, mes missions se sont développées vers du conseil en transition écologique.

### Comment définirais-tu ton rôle aujourd'hui ?

On pourrait dire AMO Développement Durable, Transition écologique, ou encore EMC2B. Mais au-delà des termes, il s'agit toujours d'accompagner les maîtrises d'ouvrage pour mettre en place une démarche environnementale dans leurs projets, et d'aller au-delà de la solution technique : Quelles sont vos ambitions ? Pour qui ? Pour quoi ? À partir de notre fameux acronyme de cinq lettres (EMC2B), l'important est de ne pas les considérer de manière indépendante, mais qu'elles forment un tout en lien avec la vision d'ensemble et le sens du projet.

### Quelles sont les questions de représentation posées par ce genre de missions ?

Les objectifs environnementaux des projets sont systématiquement retranscrits dans un tableur Excel. Suivant les démarches, le nombre d'exigences peut être important (une centaine parfois). Ça peut faire peur parfois car elles sont contradictoires entre elles, rarement hiérarchisées... Mais ce tableau est nécessaire ! Il faut faire en sorte qu'il soit une composante du projet et pas une couche de données en plus.

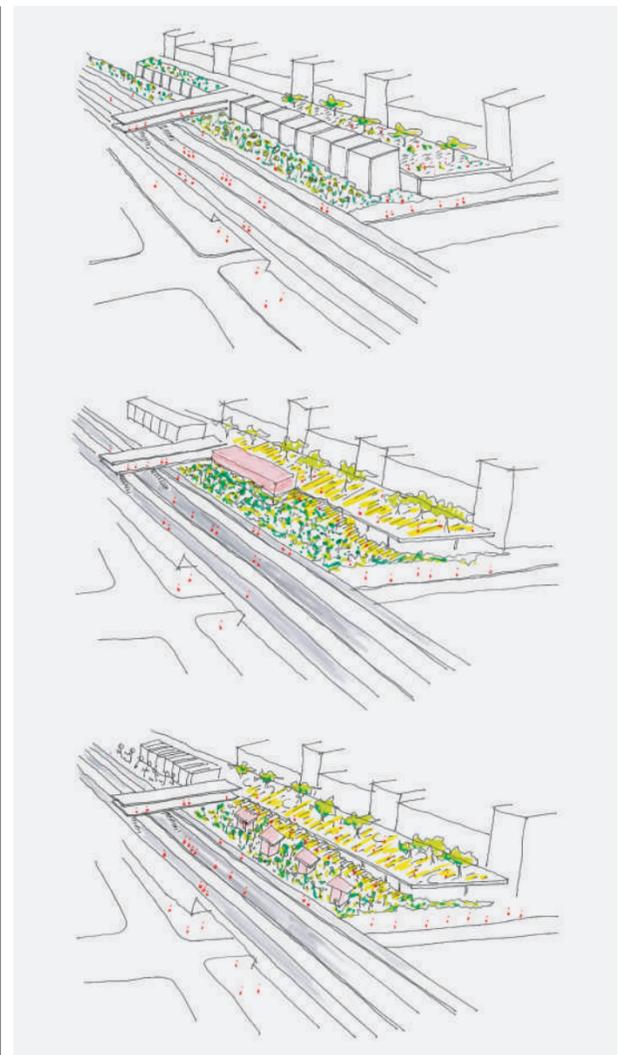

4

### Un projet qui t'a marquée ?

Probablement la mission que j'ai menée sur la gare d'Austerlitz, en 2019/2020. La responsable du projet de modernisation de la gare a souhaité qu'en phase APD, il fasse l'objet d'un diagnostic EMC2B. C'était une première. Cette mission a été structurante en termes de méthodologie, de représentation et d'articulation en complémentarité avec l'atelier environnement. Ce fut un peu la mission de ma vie. J'ai eu l'impression de refaire un deuxième diplôme d'architecture !

### Des projets sur lesquels tu serais particulièrement fière de la victoire remportée ?

Il y en aurait probablement deux. Je pense à la gare de Saint-Cloud et son projet d'interconnexion avec la future gare SGP. Nous nous interrogeons sur les hypothèses prises dans le cadre des études de flux et les incidences sur les surfaces construites. Nous avons organisé un atelier réunissant maîtrise d'ouvrage, maîtrise d'œuvre, chargé d'opération, chargé d'affaire, les équipes flux et l'atelier environnement. Cet atelier a permis de questionner collectivement les hypothèses de flux, interroger les cheminements voyageurs et optimiser le dimensionnement des ouvrages. En travaillant collectivement et en mettant l'ensemble des expertises autour de la table, nous avons pu faire émerger un projet optimisé et simplifié. Ensuite, en 2020, avec le responsable de l'atelier environnement, nous avons été consultés pour bâtir le programme environnemental de la gare de Pont de Rungis. Le projet prévoyait la réalisation d'une gare de franchissement (sur le même principe que la gare de Nantes). On nous avait demandé un programme, mais finalement, de fil en aiguille, on est allés jusqu'à se poser la question de la pertinence du projet... En évaluant l'impact carbone d'une gare pont, avec une orientation en biais par rapport aux voies ferrées, avec des contraintes de franchissement de zones de stockage ferroviaire, le ratio carbone / m<sup>2</sup> / voyageurs était bien au-delà de toutes les gares neuves réalisées ces 5 dernières années. Nous avons recommandé à la maîtrise d'ouvrage de réinterroger le principe de franchissement retenu. Revenir en arrière en 2020 n'était pas possible. Deux ans plus tard, le projet semble se relancer avec une possibilité d'interroger le principe de gare pont. Donc, patience, un jour, les choses se font...

### DATES CLÉS

- 2007 Diplôme d'architecte
- 2014 Arrivée chez AREP
- 2018 Rejoint l'équipe MP-AMO
- 2020 Projet gare de Paris-Austerlitz
- 2022 Projet gare de Saint-Cloud

HIVER 2025

# PROD

NUMÉRO 3

## LE JOURNAL AREP DÉDIÉ AUX REPRÉSENTATIONS

Que sait-on vraiment des usages qui seront faits des espaces que l'on imagine et transforme ? Par un relevé sensible, Charlotte Cauwer nous prouve que le dessin à la main permet d'enregistrer les modes d'appropriation des lieux plus profondément qu'une simple photographie, en construisant des points de vue inhabituels.

Mais les images ne sont pas à délaissier pour autant et seraient même à collectionner d'urgence pour faire projet si l'on suit la recommandation d'Anne Frémy. Reste à savoir naviguer dans cet océan visuel, que la facilité d'un prompt multiplie aujourd'hui de façon exponentielle.

Chez AREP, la narration des usages passe aussi par l'élaboration de scénarios facilités par l'invention de jeux de cartes qui ouvre des possibles. Reste que la qualité d'usage est subtile. Quand un parvis de gare est végétalisé, c'est peut-être les cases d'une bande dessinée qui réussiront le mieux

à en traduire toute la richesse et en mesurer les bienfaits, dans la succession des saisons.

Julien Choppin

**INSPIRATION — 2**  
Comment relever les usages ?

**ÉCHOS — 4**  
Signes des temps

**LECTURE — 4**  
Éloge des collections d'images

**DESSIN HISTORIQUE — 5**  
Lumière sur un souterrain

**GEEK — 5**  
Prompter pour multiplier les combinaisons

**COLLABORATIONS — 6**  
Illustrer des vies végétalisées

**COULISSES — 8**  
Un jeu de solutions

**OUTILS — 9**  
Manifeste graphique

**PRODUCTION — 10**  
Sélection hivernale

**PORTRAIT — 12**  
Hervé Cadestin

Directeur de la publication : Raphaël Ménard


Rédacteurs en chef : Julien Choppin, Mélina Mulin

Design graphique : deValence




Impression : Cassochrome  
Dépôt légal : Janvier 2025

Un grand merci aux collaborateurs d'AREP qui ont participé à ce numéro : Hervé Cadestin, Fabrizio Calosci, Kéllisa Cartier, Céline David, Jérémie Garric, Rémi Guers, Louise Jammet, Claude Le Breton, Céline Portaz, Véronique Veston, Charlotte Villiot



Avec la contribution exceptionnelle de : Louise le Marc'hadour, Charlotte Cauwer

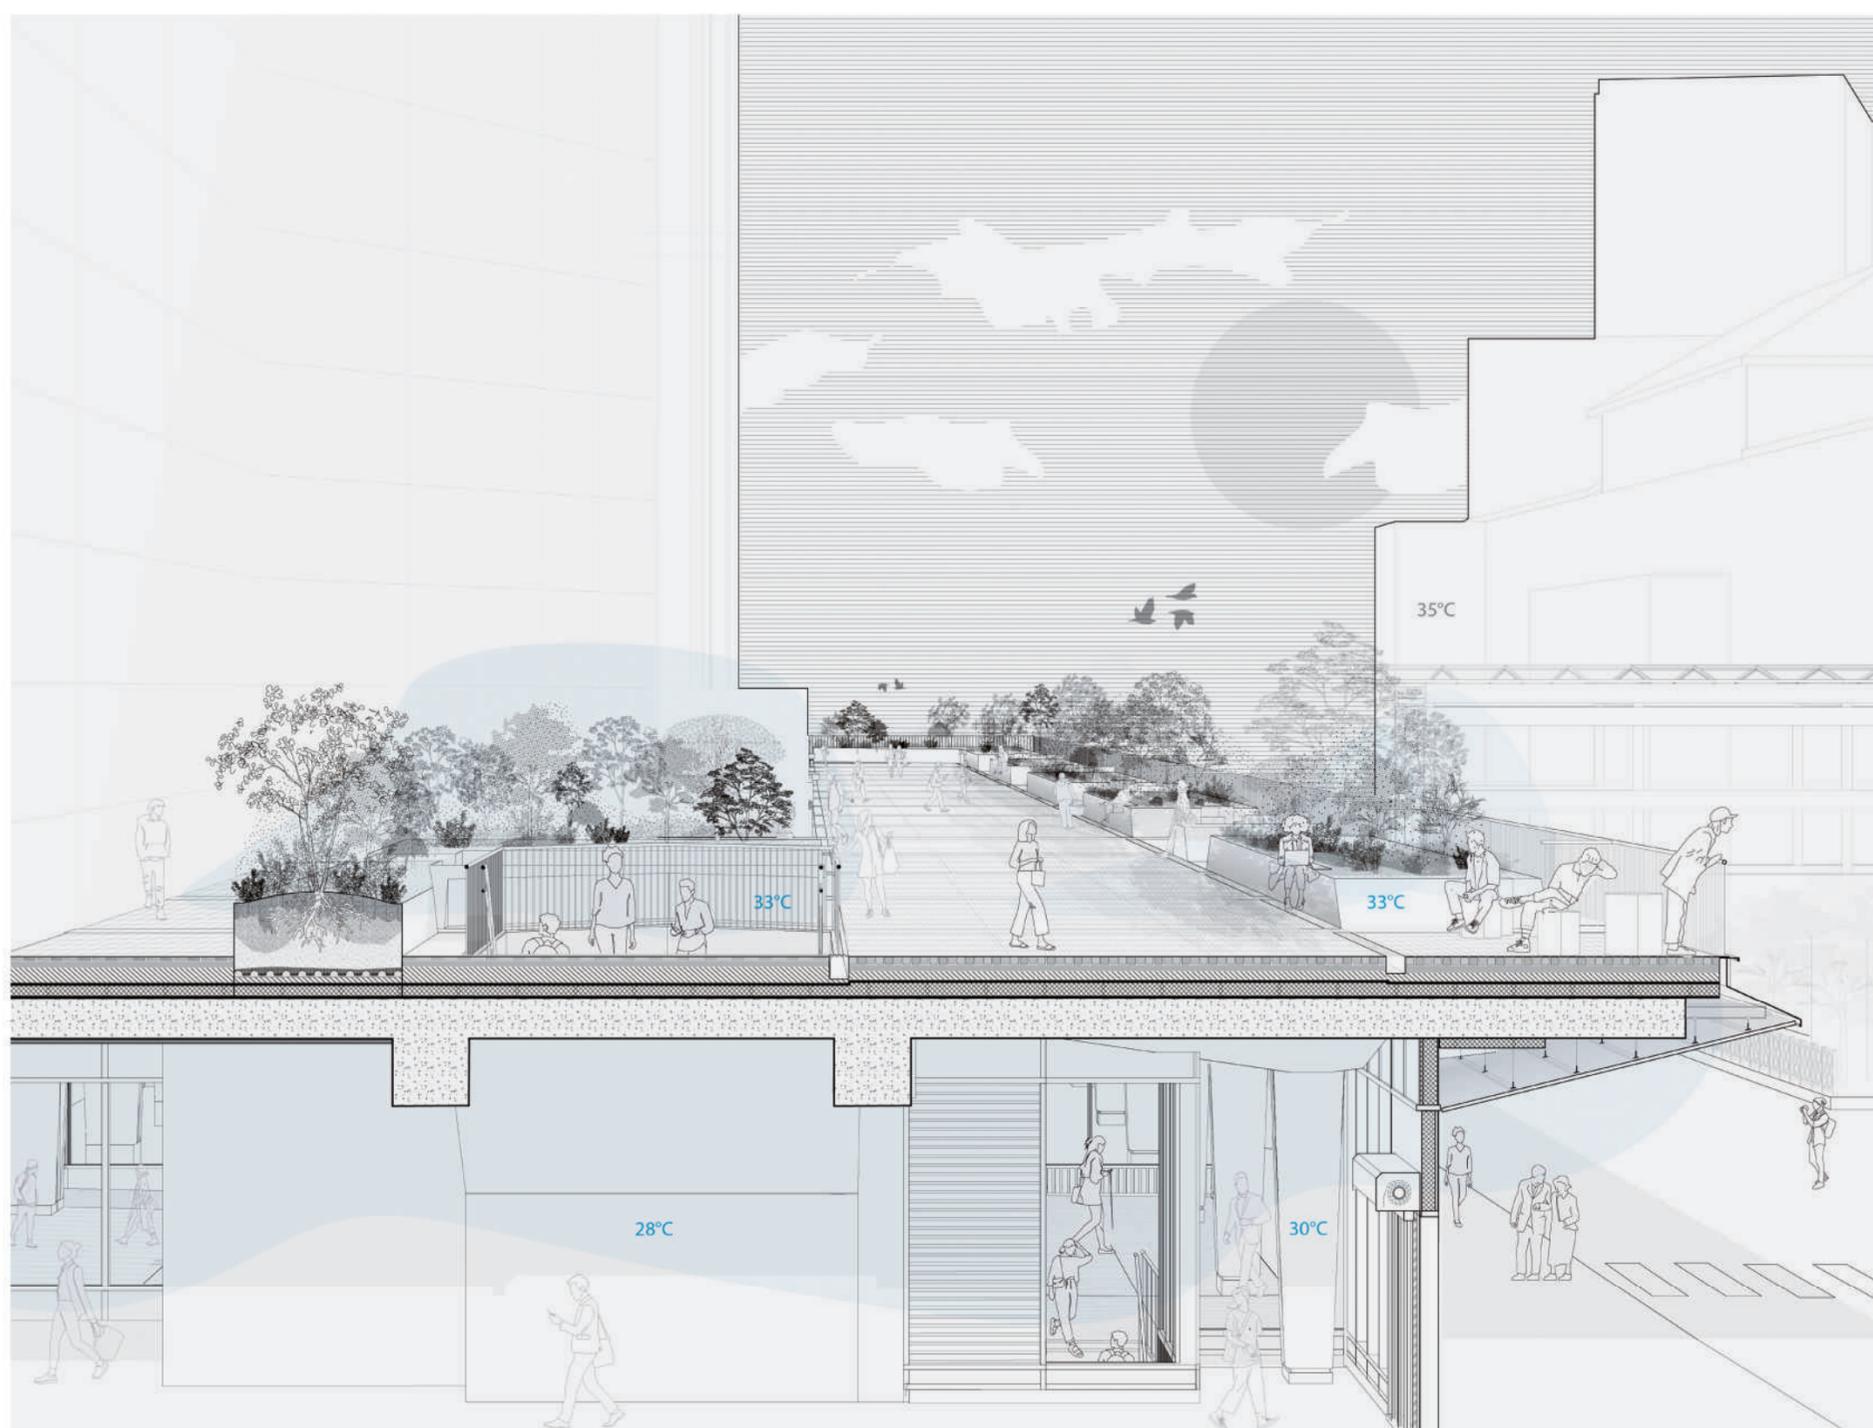

INSPIRATION

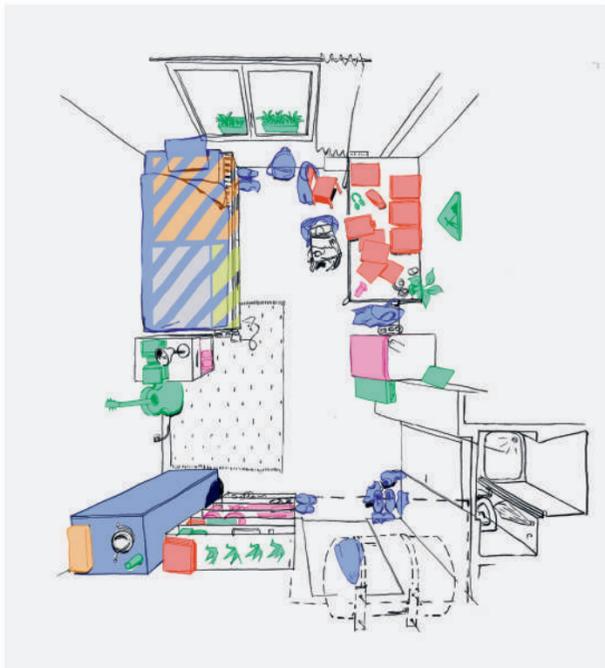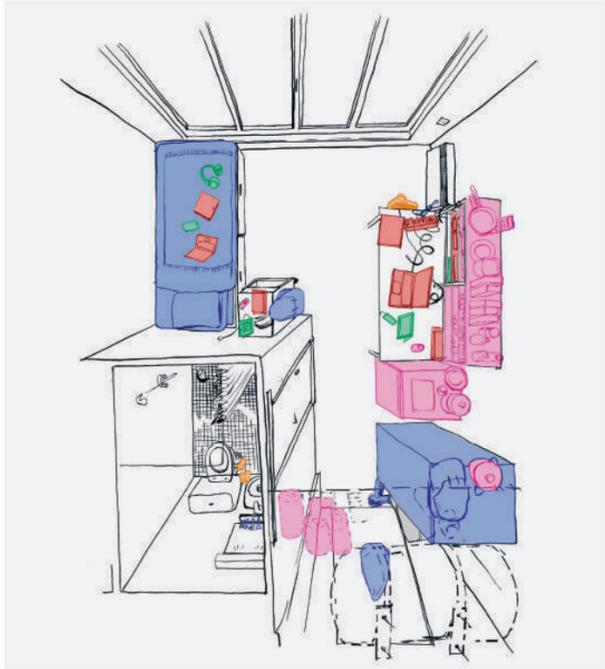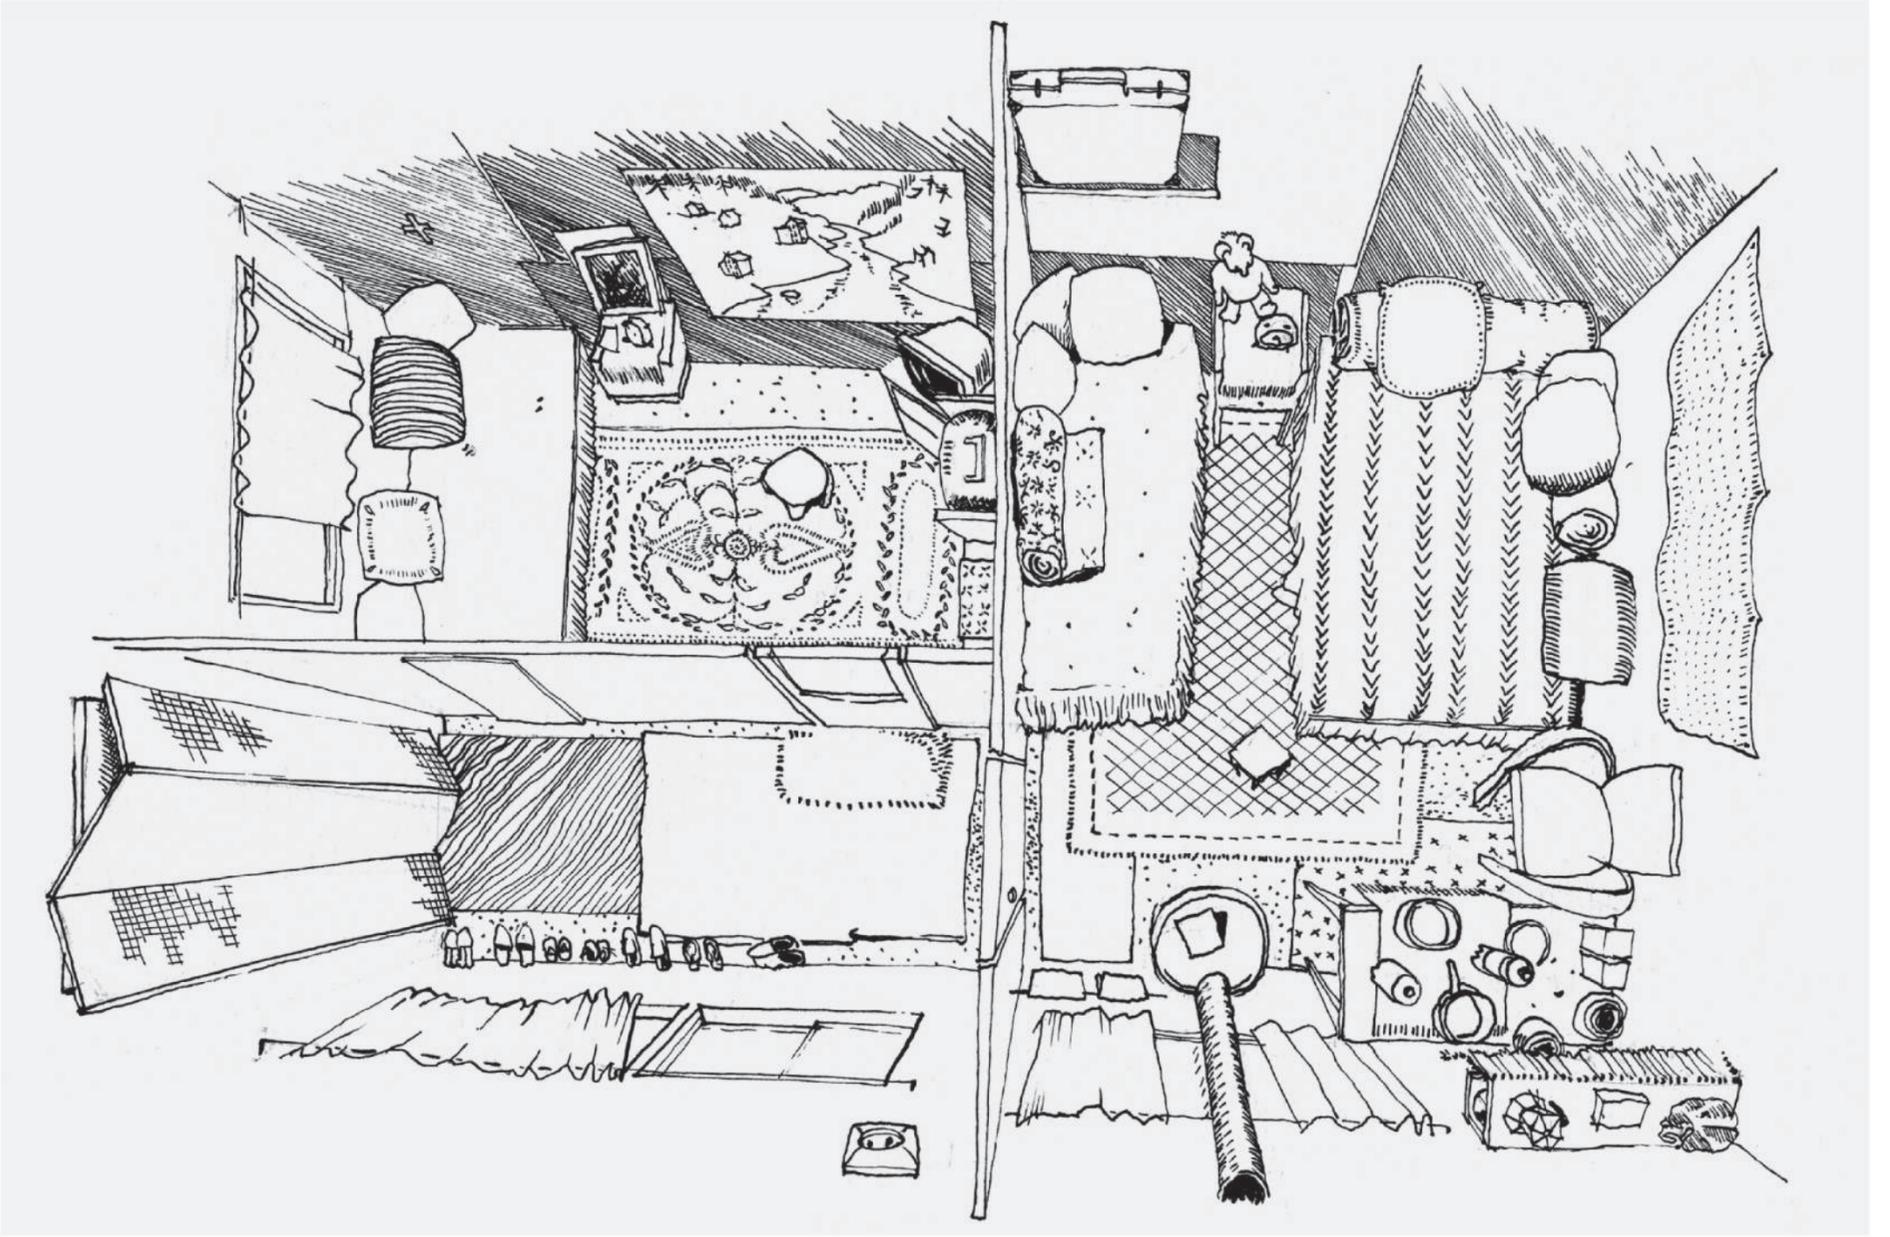

2

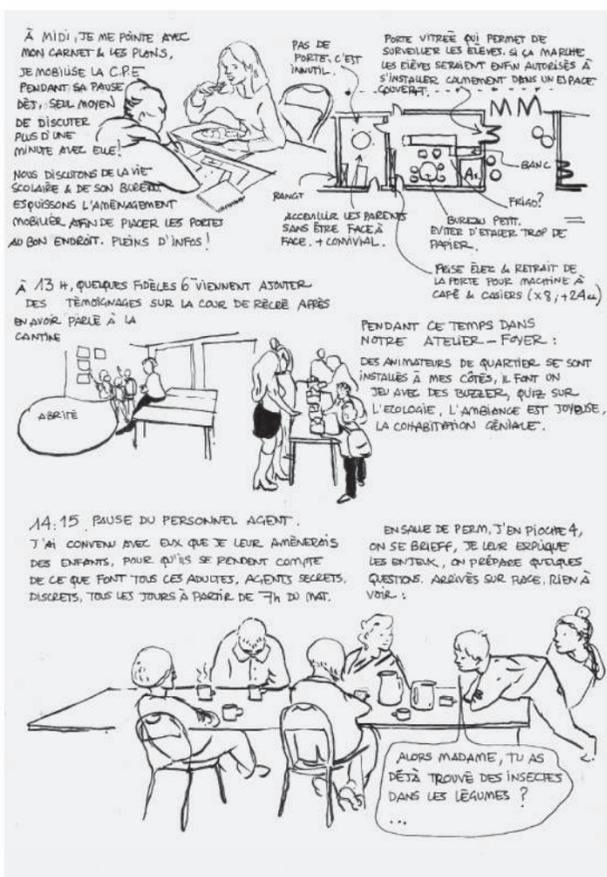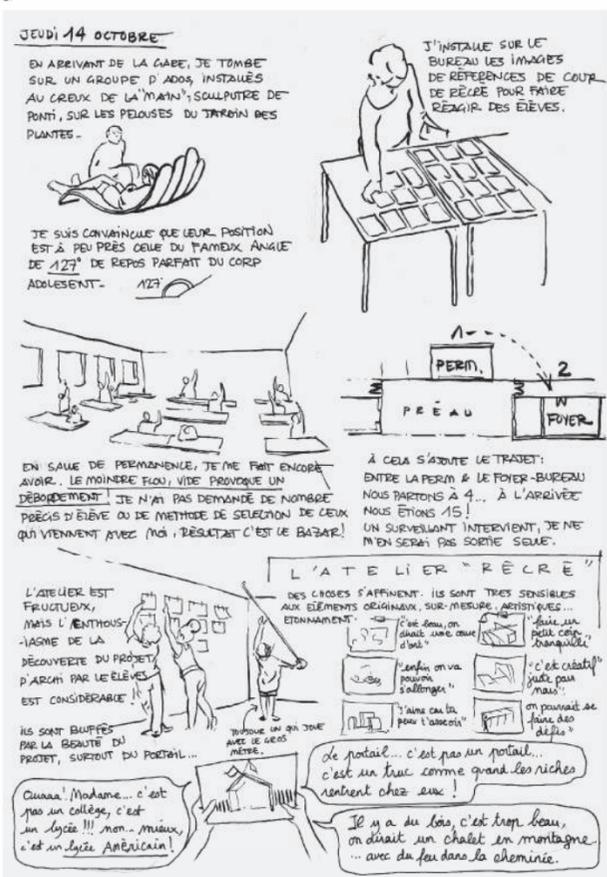

# Comment relever les usages ?

Les plans perspectifs de Charlotte Cauwer

Julien Choppin


Charlotte Cauwer semble dessiner comme elle respire. Mais elle avoue que cette pratique lui a aussi servi à masquer une certaine timidité en fournissant un alibi pratique pour trouver une place légitime dans des lieux singuliers. Sa façon à elle de laisser s'approcher les gens et comprendre les situations. Dans ses cours d'histoire de l'architecture, elle s'était déjà rendu compte que dessiner c'était mémoriser, car elle réussissait à décrire des bâtiments avec précision une fois qu'ils étaient passés sur son crayon. Diplômée en 2010, elle commença une activité d'architecte libérale qu'elle abandonna assez vite pour s'engager auprès du Perou (Pôle d'Exploration des Ressources Urbaines), association emmenée par le politologue Sébastien Thiéry qui œuvre auprès de populations défavorisées pour déployer des stratégies d'hospitalité contre l'hostilité de nos villes. Elle plonge alors dans le bidonville de Grigny pour y construire des petits équipements tout en réalisant ses premiers relevés habités : des cabanes informelles dont elle cherche à restituer toute la domesticité en reconnaissant la dignité des familles qui s'étaient ici installées. Elle choisit un point de vue inhabituel, celui du plan en perspective pour figurer ces vies intérieures. En bonne dyslexique, ce cadrage savant lui semble pourtant le plus naturel et le plus simple, pour recomposer son image

d'ensemble. Elle détaille tout : les objets quotidiens, les affaires personnelles et signale même les motifs des tissus. Par son trait précis, l'espace respire à nouveau, débarrassé des préjugés qu'une photographie peinerait à masquer. Elle invente alors cette méthode de relevé d'espaces vécus qui allait constituer l'essence de son futur métier de maîtrise d'usage. C'est sous cette appellation qu'elle intégrera le groupement de K architectures, pour la reconstruction du collège Ernest Renan à Saint-Herblain et fondera par la même occasion, avec trois autres passionnés de médiation urbaine et architecturale, l'Agence Camille Alfada. En phase étude, elle y tient une permanence dessinée quatre jours par mois, avec un journal d'enquête qui apaise les craintes des usagers, informe avec finesse les architectes débordés et débusque des trouvailles : si les collégiens s'affalent sur les tables de ping-pong, c'est que cette posture aligne leurs yeux au même niveau que ceux de leurs congénères restés debout : une leçon pour le futur mobilier. Ces minutes, sortes d'eureka visuels, aideront aussi au bon dimensionnement de la banque d'accueil ou à la juste répartition des surfaces en fonction des programmes. En 2021, elle fut invitée par la fameuse chaire *Mutations des vies étudiantes*<sup>1</sup>, dans la résidence du Crous de Cachen. Elle s'immisca dans les intimités exigües des chambres d'étudiants pour démêler

par la ligne claire tout ce qui s'entassait. Là aussi, sans jugement de valeur, elle repère, compte et classe toute une matière que les designers réussiront ensuite à optimiser et soulager. Plus récemment, en déplorant que le réaménagement du centre bourg de Boissy, son village dans l'Orne, fasse abstraction des usagers et de leurs pratiques, elle imaginera une farce pour faire de la politique le 1<sup>er</sup> avril : *Prochainement ici*. Des pancartes sauvages illustrant des projets d'aménagement gentiment subversifs conduiront les élus à ouvrir des budgets participatifs. Ultime preuve de la justesse et de la pertinence de son trait.

1. Relevé d'une maison du Bidonville de la Folie, Grigny, 2013
2. Relevés des chambres étudiantes, résidence CROUS, Cachen, 2022
3. Prochainement ici, propositions spontanées pour Boissy-Maugis, 1<sup>er</sup> avril 2024
4. Carnets d'enquête, collège Ernest Renan, Saint-Herblain, 2021

<sup>1</sup> Chaire de recherche-action par le design, créée en 2019 à l'initiative du CNOUS et de l'école des Arts Décoratifs, dirigée par Agathe Chiron, Marion Serre et Chloé Perreau.

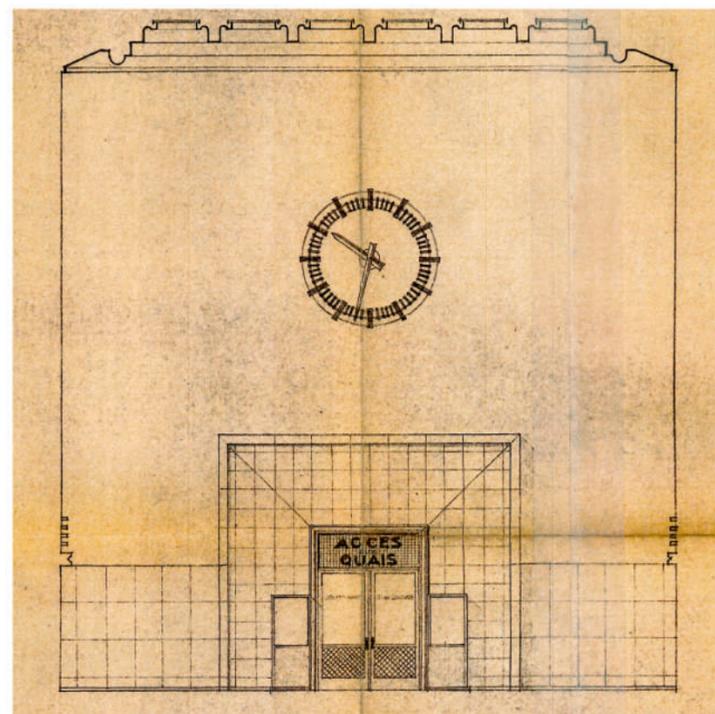

# Signes des temps

Véronique Veston et Céline David

La signalétique est la science de la signalisation. Elle permet d'informer, guider et faciliter les déplacements dans les espaces publics. Elle se compose de signes, logos, pictogrammes, chiffres, couleurs et symboles. Nous sommes tellement habitués à la présence de ces signes dans l'espace public que nous prenons le risque de ne plus les voir... Sauf quand ils font défaut. Imaginez-vous une gare sans panneau de signalisation, sans indication, sans mode d'emploi? Son histoire industrielle est en grande partie celle de la signalétique routière : claire, efficace et sécuritaire. Mais une histoire de la signalétique

est aussi écrite dans les gares, où elle fut un art total, avec une ornementation très présente sur les panneaux de la fin du XIX<sup>e</sup> siècle. Le début du XX<sup>e</sup> siècle continuera de la faire évoluer avec une écriture épurée et modernisée. Au XX<sup>e</sup> siècle, elle se standardise et les dessins des panneaux directionnels suivent le style architectural des gares. Aujourd'hui, avec des normes et des codes qui évoluent en permanence mais aussi avec une saturation de l'espace public par les signes de communication, le travail des designers consiste à dessiner une signalétique claire et simple, diffusable dans toutes les gares.

1. Charte signalétique, groupe SNCF
2. Gare de Vichy, 1935
3. Gare de Chartres, détail hall, 1933

## LECTURE

### Éloge des collections d'images

Louise Jammet

Ce livre est le récit d'une enquête sur nos collections intimes d'images et sur l'ensemble de celles qui nous viennent à l'esprit à certains moments, pour certains projets, comme comburant de la créativité et de l'inventivité caractéristique des moments de conception. Anne Frémy, qui a exercé en tant qu'iconographe pour de nombreux architectes, explore « l'usage » des images de référence par les architectes davantage que leur « rôle » en architecture, car il est « impossible de définir une mécanique de l'inspiration architecturale ». Cependant, l'auteur dégage des « ressemblances, des méthodes, observe des phénomènes et met au jour des connivences cachées » (p. 235) dans les manières de s'en entourer, de les collecter ou de les assembler.

L'enquête commence par une plongée philosophique, historique et anthropologique sur la nature même des images et remonte aux pratiques de la divination par les augures durant l'Antiquité. « Cadre d'intelligibilité » défini par le devin à partir duquel il observe et interprète

les signes et les indices, le *templum* sert ici d'analogie pour nos corpus d'images contemporains. Ainsi, l'autrice (sachant flatter l'égo des architectes) va jusqu'à annoncer : « Le recours aux images et aux signes pour réaliser un projet et construire un récit est commun et constitue un récit et divinatoire. Si cette hypothèse est admise, il devient naturel de voir dans la figure de l'architecte celle du devin, et dans chaque projet une forme de prédiction » (p. 72). Autrement dit, l'architecte crée son *templum* à partir duquel il « anticipe, théorise, spéculé et projette » (p. 23).

Ce sont aussi les manières d'accumuler qu'Anne Frémy observe. De nombreux liens sont tissés entre ce que les images font aux architectes et ce que les architectes font des images. Ce sont sur les « images flottantes » sur les murs des agences, des artistes et des bureaux personnels des architectes, et les volontés de former des atlas requérants de « disposer, classer, hiérarchiser, relier, articuler [et] exposer les images » que nous parcourons. En proposant de découvrir comment des figures aussi différentes que Vitruve ou Mies van der Rohe, en passant par Georgii Krutikov (avant-garde russe) s'y prennent, elle donne à voir les multiples façons de manipuler, consciemment ou non, des images et des références.

L'image est aussi au cœur d'une ambivalence fondamentale qui ne cesse de grandir avec le perfectionnement des outils numériques : entre celles que l'on crée, que l'on prend, que l'on trouve, que l'on découpe, que l'on copie et maintenant que l'on génère, cette enquête ne manque pas de poser la question des révolutions picturales dans l'Histoire. Frémy note à ce propos qu'en architecture, « elles remplacent souvent, et depuis longtemps, la connaissance directe et physique que les architectes pourraient avoir de tel ou tel bâtiment, ou tels paysages, villes, phénomènes naturels, objets ou situations, passés ou présents. » Elle rapporte à ce sujet les propos de Rudolf Wittkower, historien



1. Anne Frémy, *L'image édifiante. Le rôle des images de référence en architecture*, Paris, Éditions de la Villette, 2023
2. Valerio Olgiati, « autobiographie iconographique », *El Croquis*, n° 156, 2011 (illustration p. 35, dans *L'image édifiante* d'Anne Frémy)


« Ce que les images font aux architectes et ce que les architectes font des images. »

Louise Jammet

d'architecture, qui soulignait que « la possibilité de reproduire des images [...] avait permis aux architectes de la Renaissance d'imiter des modèles qu'ils n'avaient jamais vus » (p. 23). Finalement, ce livre nous aide à mieux saisir comment les images circulent et agissent sur nos façons de concevoir. Ce travail fait comprendre l'épaisseur culturelle et cognitive des images,

donnera à chacun·e d'entre nous un nouveau regard sur nos petites collections étranges et éclairera d'un jour nouveau notre soif d'images qui pourra rester alors jusqu'ici inexplicable. Anne Frémy donne aux images que nous manipulons tous les jours sous des formes parfois totalement dématérialisées, une substance et une légitimité dans nos activités quotidiennes.



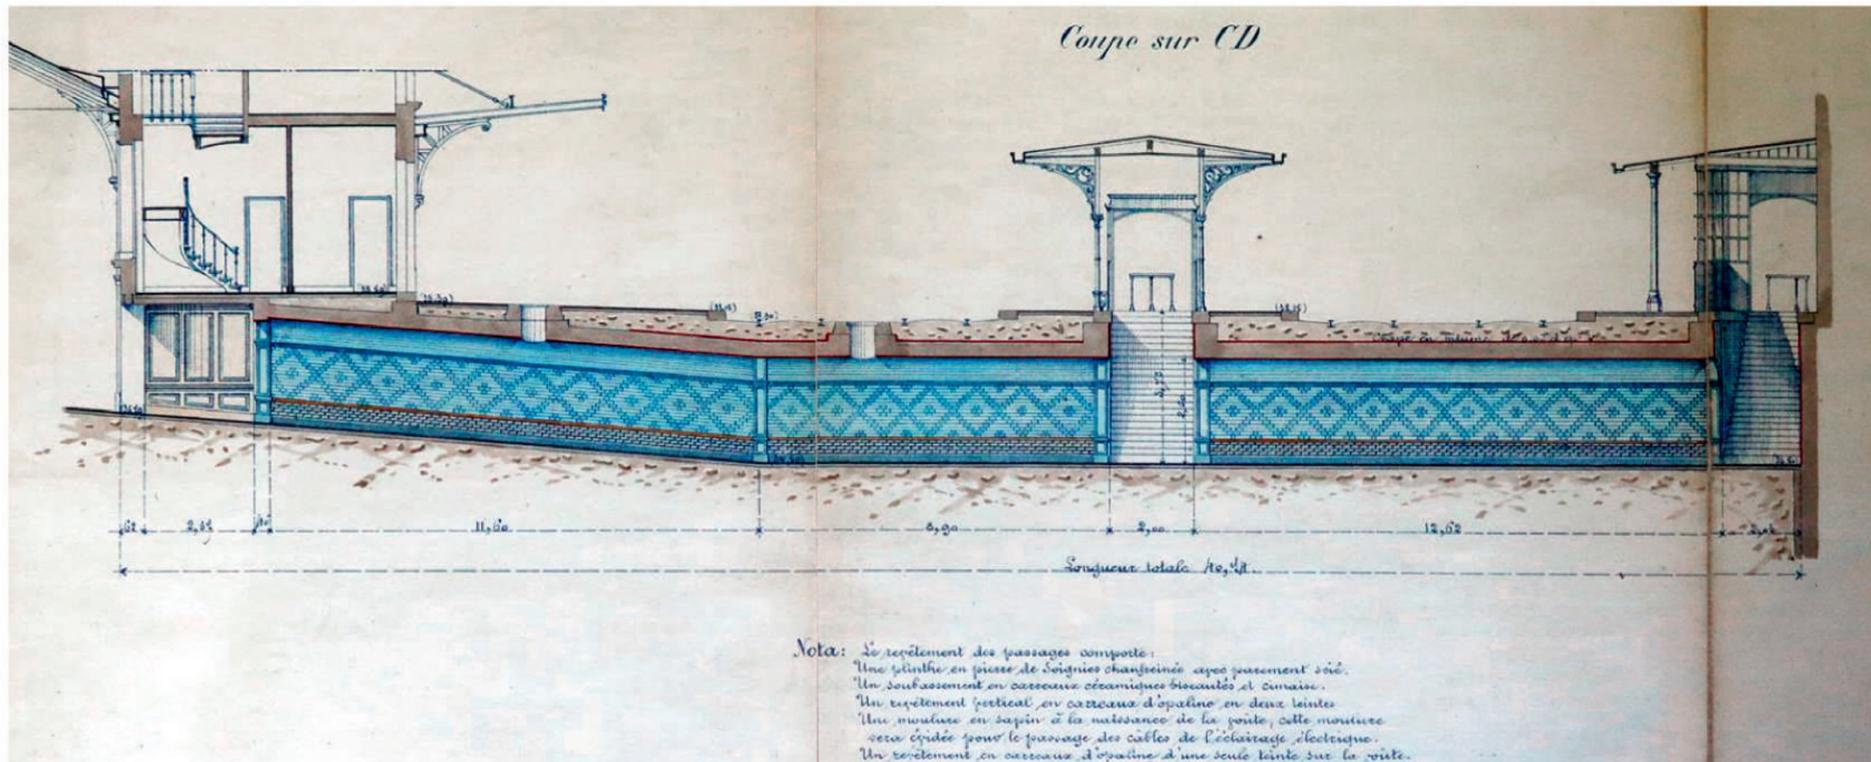

## Lumière sur un espace souterrain

Claude Le Breton

Les archives des dessins d'architecture des compagnies des chemins de fer montrent le soin apporté à la représentation, à toutes les échelles et pour toutes les familles de projets, y compris les passages souterrains et les abris. Cette coupe longitudinale des quais de la gare de Saint-Denis (passage aujourd'hui condamné) représente la connexion entre le bâtiment voyageurs

et l'infrastructure. De gauche à droite, nous descendons depuis le vestibule dans un sas très confortable, avec son design de panneaux, en bois ou plâtre. Le dessin du souterrain est fin et détaillé, il contraste avec la perception que nous avons souvent de ces espaces. Les façences comportent un décor selon trois registres : un dessin en losanges pour la partie médiane, un dessin d'assise et un autre, homogène, pour la partie voûtée. La couleur bleue prédominante de la coupe accentue le traitement géométrique des façences voulu par ses concepteurs. Le croquis devient graphique et presque monochrome, ne montrant pas la colométrie réelle du relief mais son décor. Le dessin est mis en relief

par le travail des ombres en second plan sur les escaliers d'accès aux quais et sur l'accès au hall côté gauche. Un nota à la plume, sous la coupe reprend la couleur bleue, remettant le traitement décoratif du passage souterrain au cœur du sujet. Il y détaille la composition du revêtement, « une plinthe en pierre de Soignies chanfreinée... un soubassement en carreaux céramiques... un revêtement vertical en carreaux d'opaline en deux teintes... un revêtement en carreaux d'opaline d'une seule teinte sur la voûte... » Le dessin du passage souterrain n'existe que par la composition d'ensemble. L'architecture des auvents et des abris métalliques, au trait noir, est fine,

aérienne et ornementée. Une variation de brun est utilisée pour les murs porteurs et la terre de la plateforme ferroviaire en contraste avec le bleu du souterrain. Le dessin simple et efficace exprime à la fois les usages, l'architecture, l'ingénierie et le design démontrant que tout est projet et interconnecté.

Gare de Saint-Denis – Installation d'un revêtement sur le parvis des passages souterrains – 1897  
 SNCF-SARDO – Centre National des Archives Historiques  
 – Droits réservés.

## GEEK

# Prompter pour multiplier les combinaisons

Une expérimentation de Charlotte Villiot

Mélina Mulin





Firefly, l'interface gratuite de la suite Adobe, est un logiciel d'IA générative qui permet d'ouvrir de nouveaux imaginaires à partir d'images types, identifiées lors d'une première étape de veille graphique. L'objectif du test réalisé au studio 6 de la Direction de la conception et de la réalisation était de reproduire une pratique courante hors du monde de l'IA : conjuguer son style personnel à la charte graphique de l'entreprise grâce au système de Deep Learning.

Le système est simple : utiliser une image de référence et une image de style qui viendra la guider dans sa transformation. Le résultat reprend la méthode de l'inspiration naturelle avec un système qui peut être automatisé et reproduit à plus grande échelle. Le prompt graphique du résultat mis en avant était une étude de faisabilité pour une rampe accès PMR en gare d'Osny. Un seul test ouvre mille possibilités.

1, 2. Images de style (Pinterest)  
 3, 4, 5, 6. Visuels générés pour une étude de faisabilité en gare d'Osny

PARVIS SIMPLE. STORY-BOARD GUIDE DE VÉGÉTALISATION

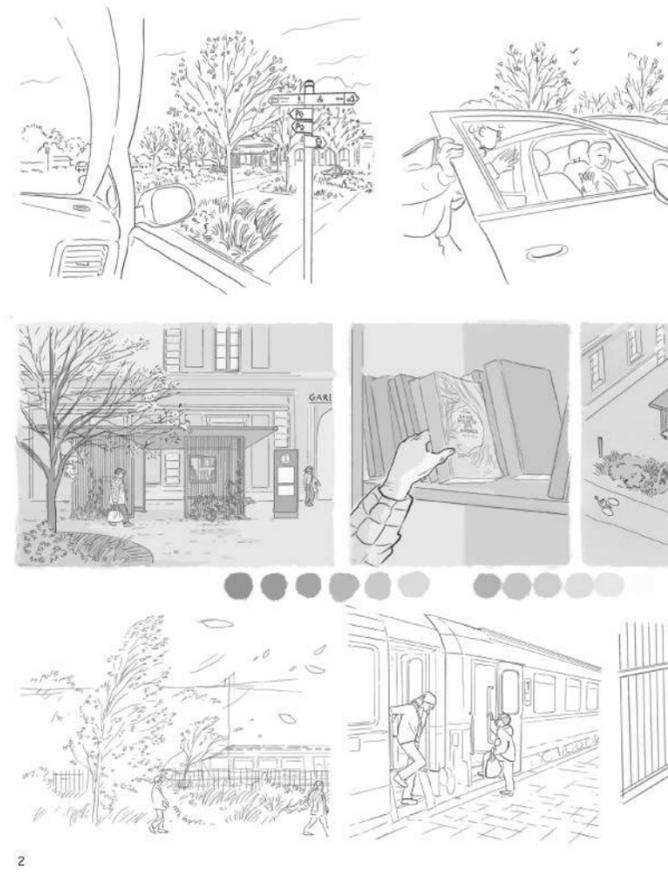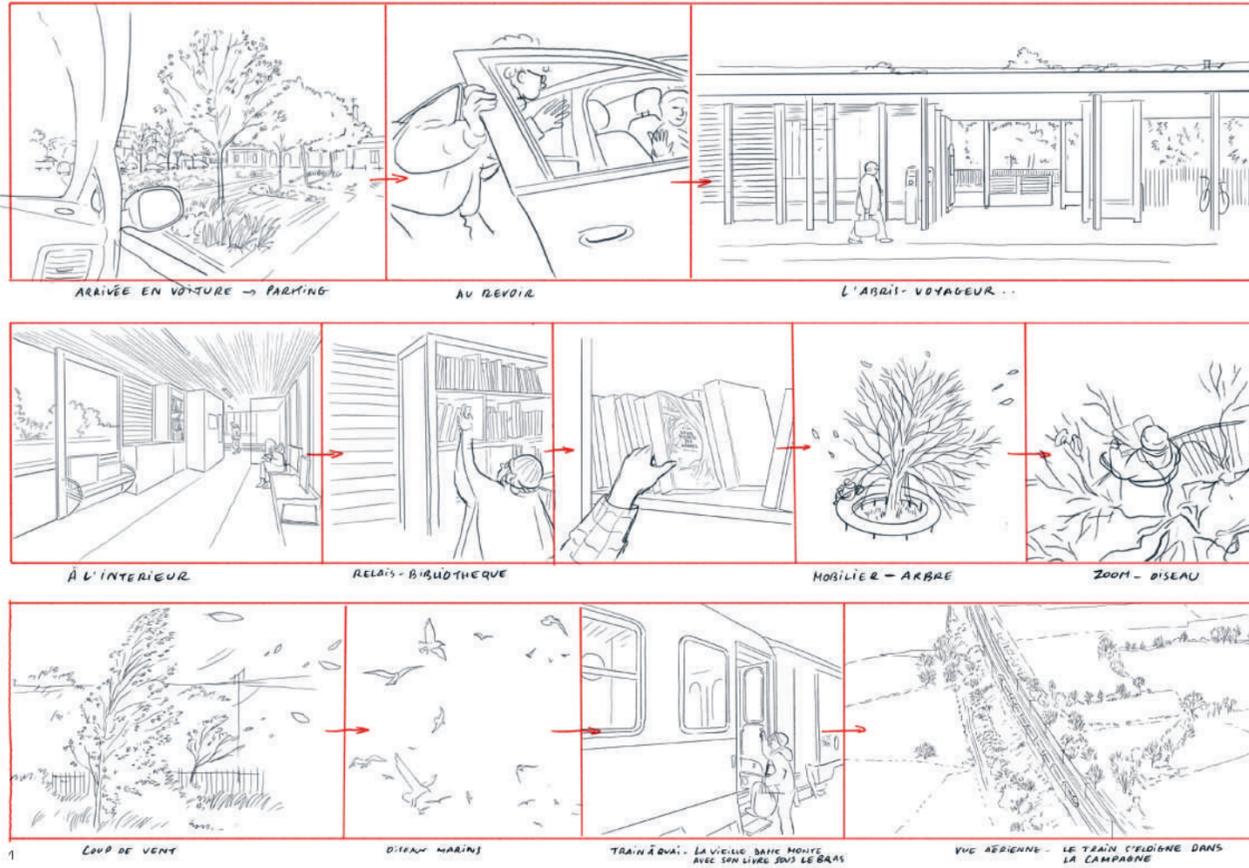

# Illustrer des vies végétalisées

Une collaboration avec Louise le Marc'hadour

Méline Mulin

Lors des réflexions préparatoires qui ont conduit à la publication du *Guide de végétalisation des parvis* réalisé avec SNCF Gares & Connexions, l'équipe territoires d'AREP a choisi de faire appel au trait fin et poétique de Louise le Marc'hadour pour capter l'omniprésence de la biodiversité dans nos usages, aux abords des gares. Le choix du *storyboard* comme outil de représentation s'est imposé au gré des échanges afin de mettre en mouvement les leviers recommandés pour intégrer davantage de biodiversité dans les projets.


Le dialogue qui se tisse vignette après vignette permet de rendre visible l'apport de la végétation dans nos trajets du quotidien. Louise le Marc'hadour donne aux rituels une touche sensible pour donner vie aux recommandations, au contact de nos imaginaires. Une rencontre à la sortie d'un train, des feuilles qui s'envolent, un abri sous la pluie ou un refuge un jour de canicule, la végétalisation s'impose dans chaque histoire comme l'acteur principal du scénario recommandé. Pour mettre en images les usages et redessiner nos futurs, le *storyboard* se fait un allié essentiel lors des phases de préproduction.

1. Esquisses préparatoires, *Guide de végétalisation des parvis de gares*  
2, 3. Esquisses

4. Planches finales, pour la préparation du *Guide de végétalisation des parvis de gares*

# COLLABORATIONS



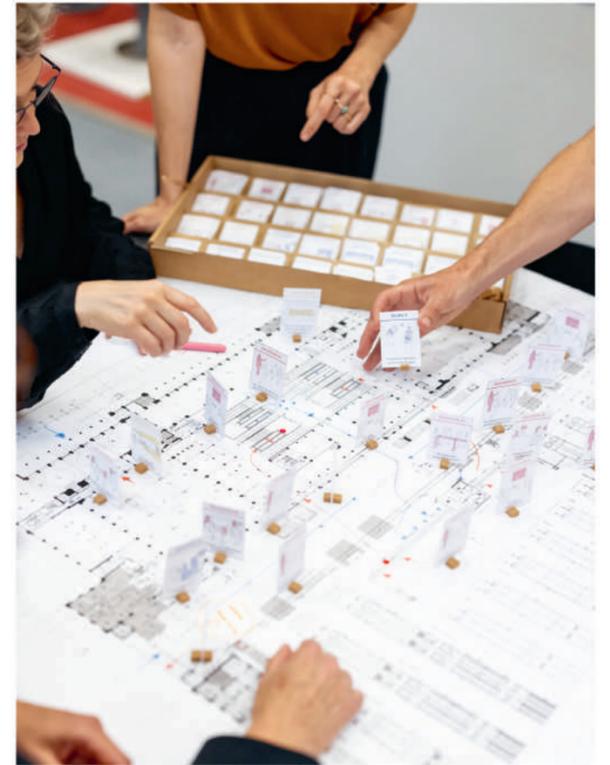

<b>SOLUTION 01</b>  Des agents de terrain qui gèrent et aident la foule	<b>SOLUTION 02</b>  Des signaux grands formats	<b>SOLUTION 03</b>  Guider par de la signalétique au sol	<b>SOLUTION 04</b>  Déployer une signalétique de jalonnement	<b>SOLUTION 05</b>  Des dispositifs qui guident la foule	<b>SOLUTION 06</b>  Structurer des zones d'attente	<b>SOLUTION 07</b>  Gérer la foule en groupes pré-dimensionnés	<b>SOLUTION 08</b>  Achat de billets facile	<b>SOLUTION 09</b>  Couloir prioritaire
<b>SOLUTION 10</b>  Kiosque d'accueil des PMR/PSH	<b>SOLUTION 11</b>  Prévenir en amont les voyageurs du quotidien	<b>SOLUTION 12</b>  Informers sur l'état de saturation du réseau	<b>SOLUTION 13</b>  Protéger les voyageurs du soleil et de la pluie	<b>SOLUTION 14</b>  Des dispositifs pour se rafraîchir	<b>SOLUTION 15</b>  Donner aux usagers des clés de compréhension de leurs parcours	<b>SOLUTION 16</b>  Accéder facilement à des WC	<b>SOLUTION 17</b>  Des assises pour se (re)poser	<b>SOLUTION 18</b>  Des bornes de recharge
<b>SOLUTION 19</b>  Kiosque d'information mobile	<b>SOLUTION 20</b>  Sensibiliser les voyageurs du quotidien à la patience	<b>SOLUTION 21</b>  Sensibiliser les spectateurs étrangers	<b>SOLUTION 22</b>  Du contenu informatif et distrayant	<b>SOLUTION 23</b>  Proposer des parcours alternatifs plus longs mais moins denses	<b>SOLUTION 24</b>  Files d'attente virtuelles	<b>SOLUTION 25</b>  Spectacles de rue pour divertir pendant l'attente	<b>SOLUTION 26</b>  Agents meneurs de flux	

# Un jeu de solutions

## Scénarios de gestion de flux

Rémi Guers

Les enjeux de représentation ne concernent pas que nos livrables finaux. Le processus même de conception et, en amont, le processus de cadrage des problématiques et de définition des opportunités et des enjeux, mobilisent des outils formels qui ont le pouvoir d'augmenter leur efficacité et leur pertinence.

Comment exprimer les questionnements, comment évoquer des possibles, comment raconter des usages futurs... quand rien n'est encore défini? Au-delà des mots et de l'expression verbale des intentions, des outils visuels permettent de favoriser l'alignement des points de vue et de favoriser l'émergence de visions communes entre des parties prenantes aux expertises et aux références diverses.

Finalement, le mode de représentation n'est pas qu'une finalité; c'est aussi un moyen pour exprimer et construire des intentions, pour faciliter la prise de décisions.

Parce que l'intention est incarnée par une illustration croquée, elle s'exprime plus clairement, moins sujette aux interprétations (et aux biais d'expertises ou de références). Parce que le croquis se présente sous la forme d'une carte à jouer ou d'un pion sur un jeu de plateau, chacun a vocation à s'en saisir, à manier la proposition et à composer la narration de scénarios d'usages.

Il n'y a pas de recette toute faite. Les modes de représentation retenus dépendent du niveau de maturité et de la phase du projet: des représentations suffisamment ouvertes, au moment du cadrage et du défrichage, pour engager le collectif projet dans un scénario et une stratégie de gestion de flux qui sont entièrement à construire; des représentations qui ne figent pas les idées ou les intentions, mais qui permettent au contraire d'initier des échanges.

Si la conception n'est pas un simple jeu – et relève bien d'un travail précis, appliqué et minutieux –, les méthodologies qui mobilisent des représentations « légères » sont une clé efficace pour permettre l'appropriation des enjeux et la mobilisation de l'ensemble des parties-prenantes (concepteurs, exploitants, maîtres d'ouvrages, AMO...). Ce qui compte n'est ainsi pas d'aboutir immédiatement à une solution parfaitement définie, complète et robuste, mais bien de créer les conditions d'une mise en récit collective, d'une projection commune et d'une implication de chacun, à son niveau, en gommant les contraintes organisationnelles et en réduisant les barrières d'expertises.

Le sérieux de la démarche s'affirme à travers une formalisation soignée (de belles cartes, présentées de manière professionnelle et crédible, illustrant des intentions pertinentes

d'un point de vue opérationnel), qui invitent et incitent même les plus sceptiques à se prendre au jeu. On allie le geste à la parole: on pose ses pions en exprimant des intentions... et on invite les autres à réagir, composer, enrichir, ou à contredire et prendre le contre-pied.

Les scénarios composés sont riches et robustes; ils ont surtout le mérite d'avoir mobilisé un collectif, et de permettre à chacun de prendre une hauteur permettant de dégager une vision d'ensemble. Le résultat, c'est le fruit de cette méthode: un scénario de base, sur lequel composer et proposer des solutions solides.

1, 2. Mise en situation  
3. Présentation des cartes solutions

# Le manifeste graphique

Première pierre d'un travail collaboratif autour des questions de représentation graphique, le groupe de travail REP, dans la continuité des réflexions menées par Kéllissa Cartier, Louise Jammet et Charlotte Villiot, a gravé en dix points son manifeste. Autant de principes directeurs adressés à l'ensemble

des collaborateurs, définissant une forte ambition déclinée en cinq enjeux : visualiser (pour soi-même pendant toute phase de conception), comprendre (les interactions qu'entretient le projet avec son environnement), expliquer (aux membres de l'équipe, aux concepteurs associés), convaincre (la maîtrise

d'ouvrage, les entreprises, les cotraitants, les bureaux de contrôle) et séduire (les décisionnaires, les usagers, les exploitants). Résumés ci-dessous, ces dix principes généraux sont détaillés dans le manifeste graphique, consultable sur l'extranet et à votre disposition.

1

## Respecter l'identité graphique du groupe AREP

Chaque document produit doit refléter l'image générale. Logo, typographie, cartouches et gabarits sont régulièrement actualisés et doivent être respectés afin d'assurer la cohérence globale.

2

## Choisir le bon mode de représentation

Toute représentation répond à un but. Préalablement définis lors des revues de lancement puis à chaque phase de conception, les choix graphiques servent l'articulation entre les équipes. Disposer du bon dessin au bon moment nécessite de définir collectivement les meilleures échelles, les cadrages, les niveaux de détail, ou les styles de rendu.

3

## Cultiver la rigueur

Cette vigilance graphique s'applique à tout type de document et implique aussi les éléments textuels comme le choix typographique (taille, graisse, interlignage...) ou le respect des règles grammaticales. Effectuer systématiquement une relecture graphique en plus de la relecture projet.

4

## Valoriser le dessin à la main

Le dessin à la main permet d'être rapide et expressif même s'il est parfois un peu flou et imprécis car tout croquis exprime une idée. Il est donc recommandé en amont des projets autant qu'en phase de développement en complément des outils numériques.

5

## Privilégier l'axonométrie

L'axonométrie conjugue abstraction et explication car elle offre une vue globale du projet en permettant sa décomposition didactique. Son emploi est à privilégier pour illustrer les usages, les flux, les modes constructifs. Transcalaire, elle favorise l'articulation entre les différentes expertises métier.

6

## Réaliser des coupes sensibles

Les coupes sont des scanners qui détaillent les interactions du projet avec son milieu. Elles réclament autant de précision dans l'épaisseur des traits que de profusion dans les informations complémentaires à intégrer (EMC2B).

7

## Représenter le vivant

Faire figurer systématiquement la faune et la flore en veillant à être contextuel, ainsi que les humains dans toute leur diversité et leurs activités dans chacun des espaces conçus.

8

## Colorer avec discernement

L'emploi de la couleur doit être investi quand les autres possibilités de distinction ont été épuisées (hachures, nuances de gris, épaisseurs de lignes). Les codes du noir pour l'existant, du rouge pour le démoli et du bleu pour le construit s'appliquent à l'ensemble des projets.

9

## Capitaliser sur les documents récurrents

Chaque métier possède son document type, qu'il s'agisse d'un schéma de flux d'une gare, d'une coupe paysagère, d'un diagramme de programmation ou d'un plan masse. Ces représentations particulières, consolidées petit à petit, sont des signatures graphiques emblématiques des métiers au service de l'identité plurielle du groupe AREP.









10

## Exprimer un futur post-carbone

Incarner la vision post-carbone dans les représentations en évitant les contresens (vélos-cargos plutôt que SUV par exemple) et en favorisant les alternatives (renouvelables, low-tech, etc.). Assumer parfois des illustrations non-conventionnelles voire provocantes pour partager un risque ou une vulnérabilité.


# Sélection hivernale

Représentations issues des livrables d'automne

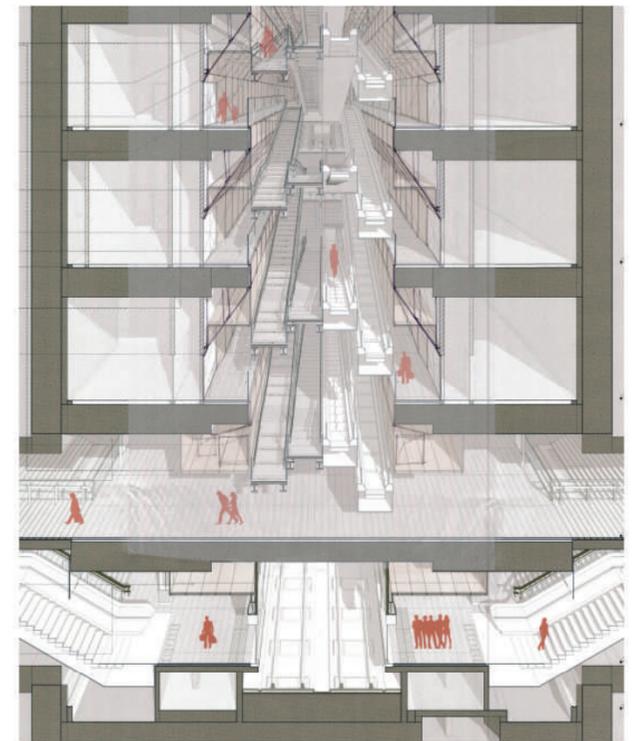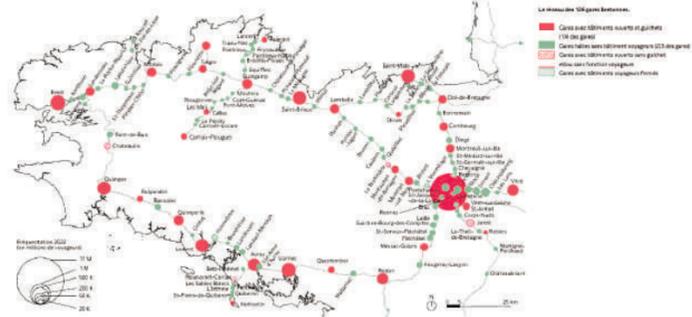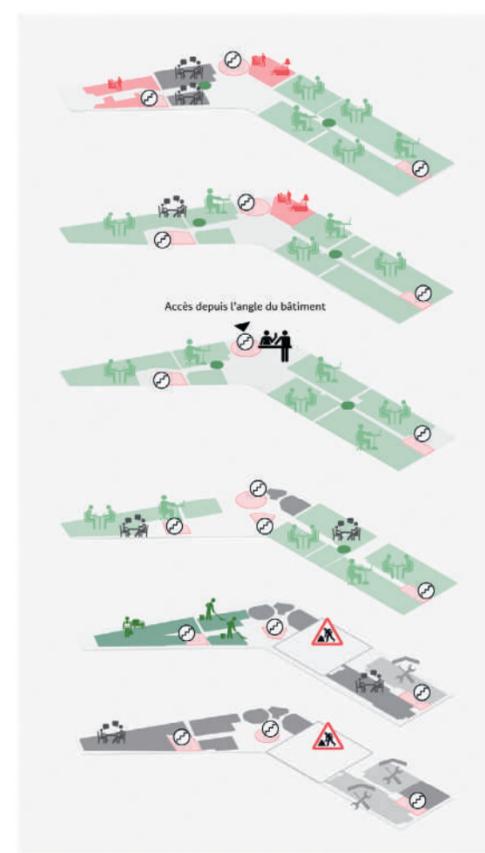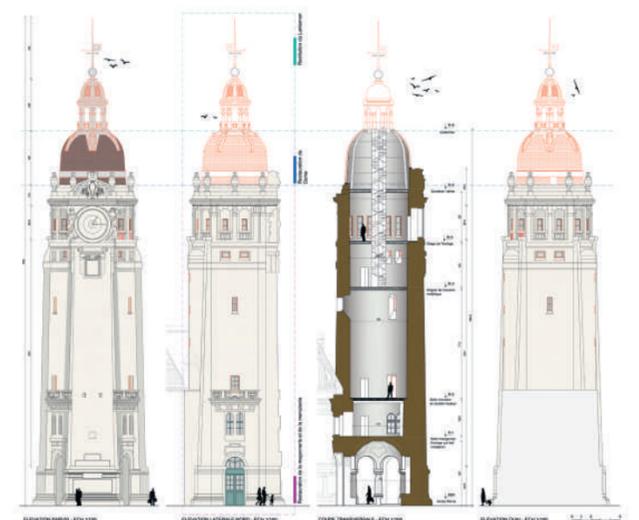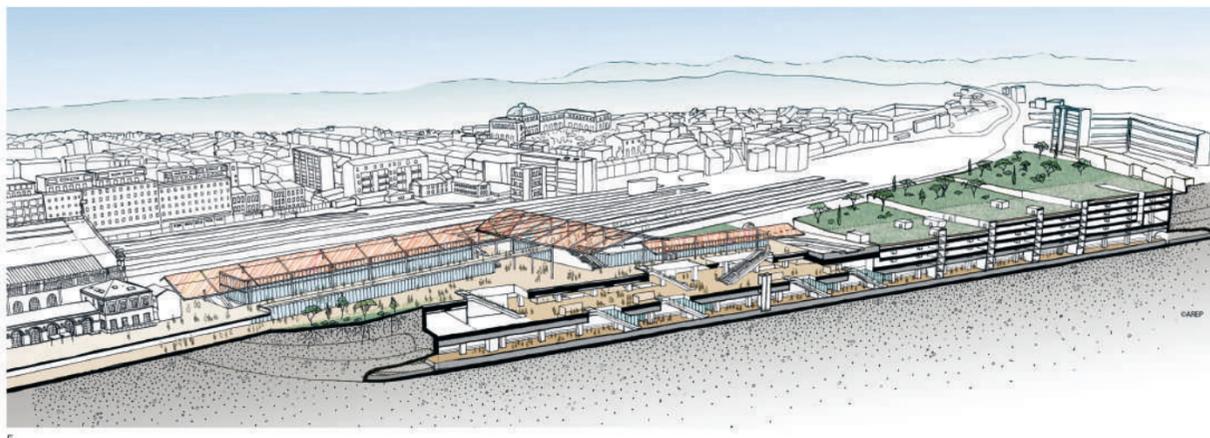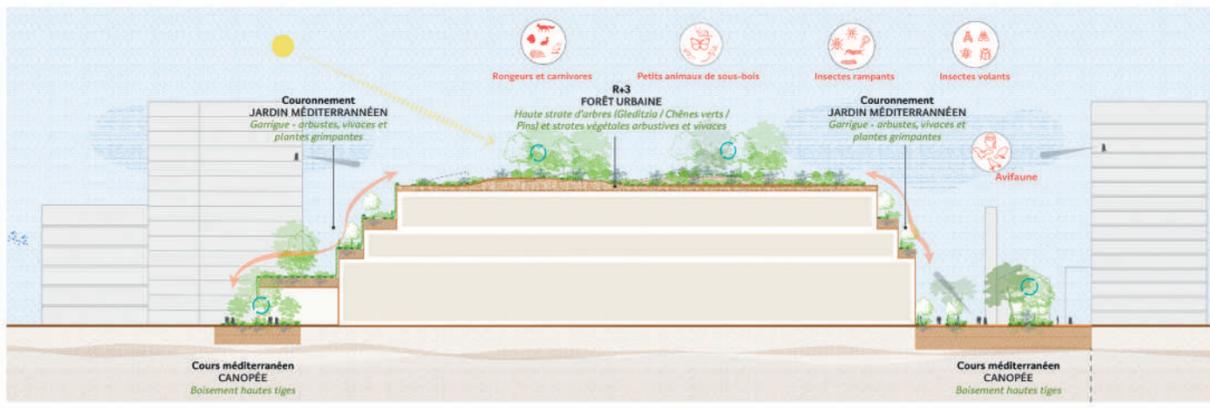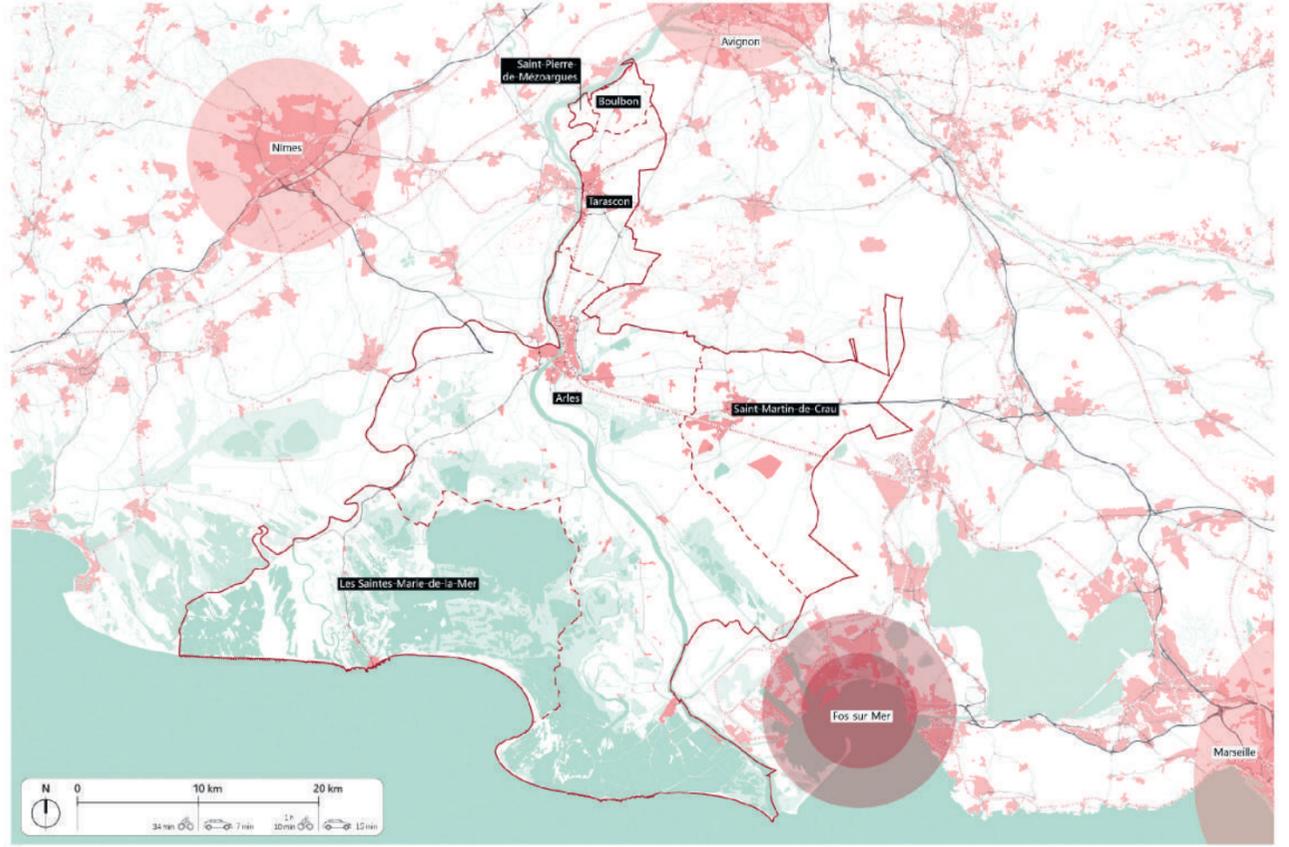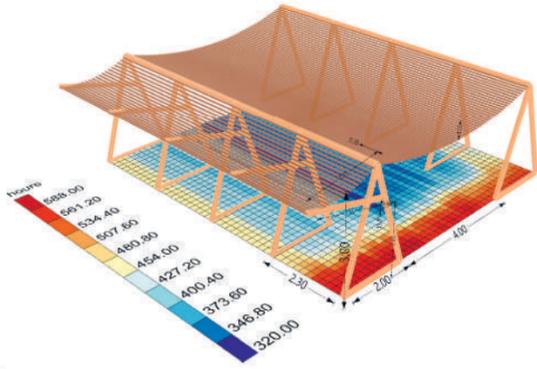




11

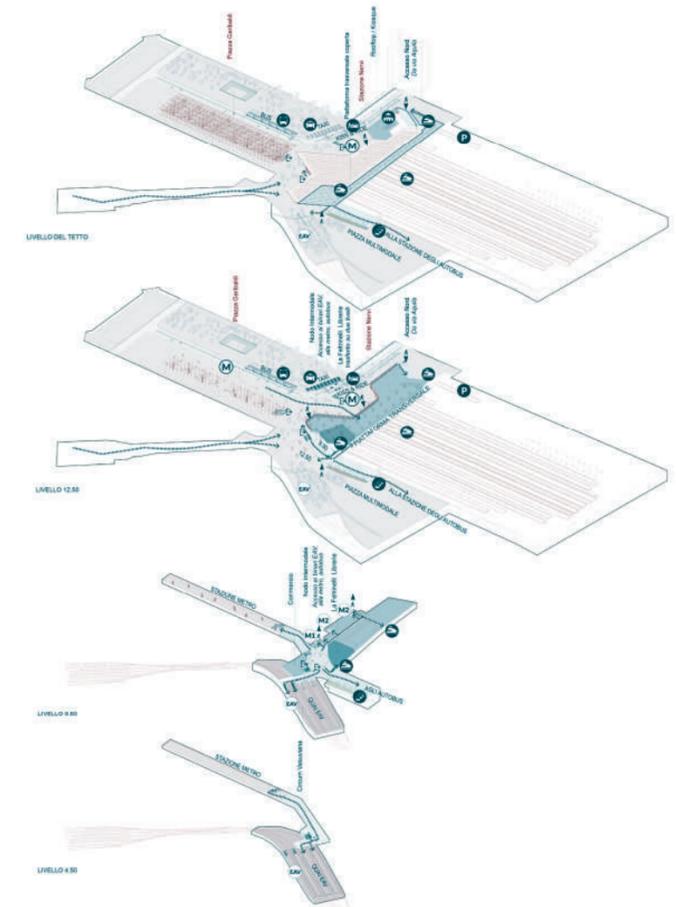


12

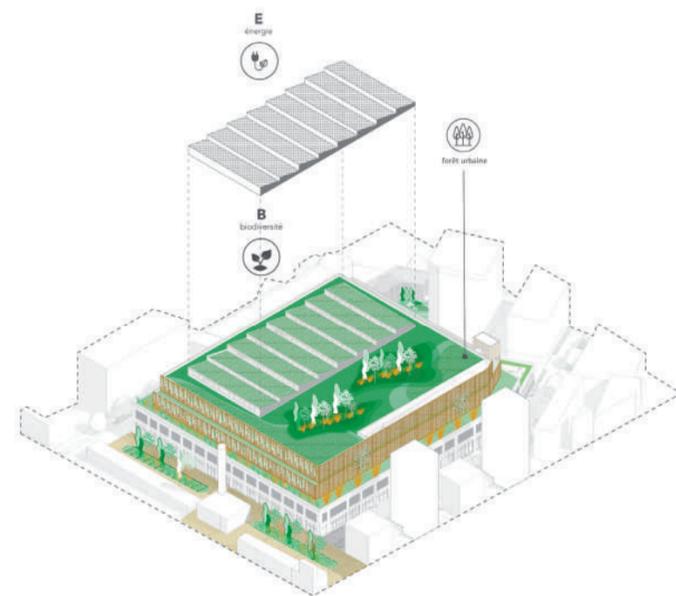

14



15

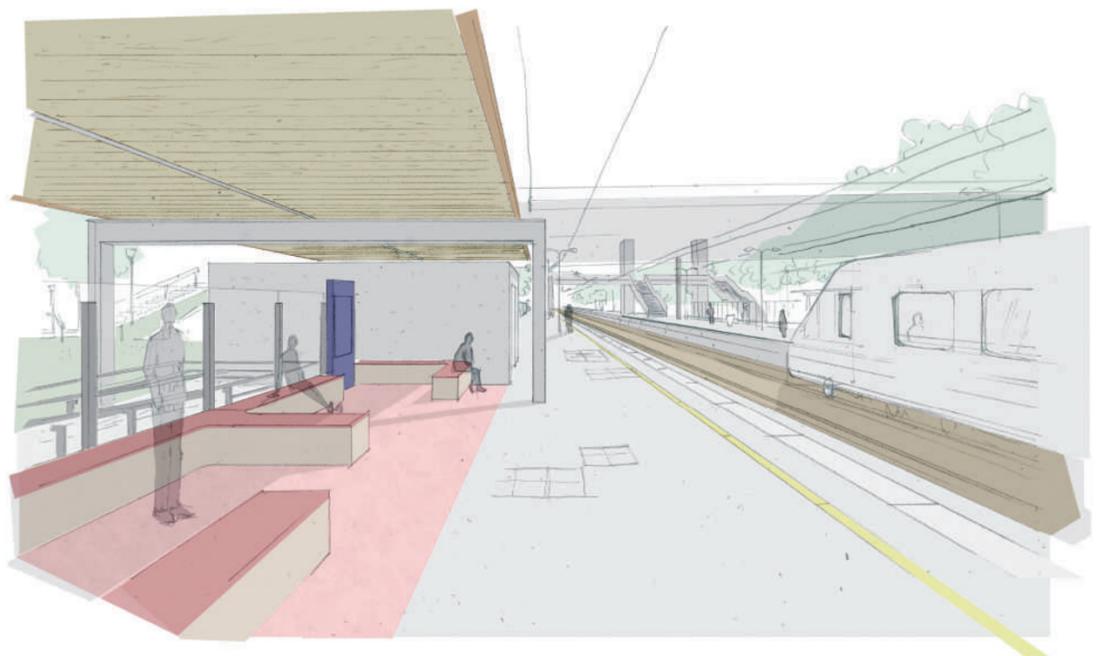

13



16

CONCEPTION ET RÉALISATION

- 3. Arenc, coupe, DS5
- 4. Cefor, axonométrie, DS6
- 5. MSC, coupe perspective, DS6
- 6. Campanile, DS Patrimoine DS6
- 10. Saint-Cloud, coupe perspective, DS5

- 12. Gare de Naples, axonométrie intermodalités
- 13. Gare Les Yvris, DS5
- 14. Arenc, vue axonométrique, DS5
- 15. Gare de Saintes, rénovation de la marquise DS11 Blu, DS4

DESIGN

- 16. Ombrières, réponse sélectionnée pour un appel à projets de la Ville de Paris

PROGRAMMATION

- 8. Carte des gares de Bretagne vue axonométrique
- 9. Rénovation d'un immeuble tertiaire, Paris

TERRITOIRES

- 2. Cartographie de l'agglomération d'Arles Crau Camargue Montagnette
- 7. Haren, vue axonométrique
- 11. Cartographie insertion urbaine de la gare de Strasbourg

# Hervé Cadestin

## Maquettiste

Propos recueillis par Julien Choppin

« J'aime les gens et je veux qu'ils travaillent ensemble. Ce que je fais, c'est de l'assistance à maîtrise d'œuvre. »

Hervé Cadestin



### Quelle a été ta formation ?

Depuis mon plus jeune âge, je baigne dans l'architecture grâce à mes parents, mon père designer et ma mère architecte. L'architecture est une passion, un mode de vie même, c'est mon univers. Le mercredi, j'accompagnais parfois mon oncle, maquettiste en façonnage, à son travail où j'ai pu découvrir les différentes facettes du métier. Ma formation d'architecte a débuté à l'école Boule en agencement, mais cela ne me convenait pas, j'ai alors intégré l'école municipale supérieure des arts et techniques de la ville de Paris (maintenant appelée EPSAA), qui forme au métier de dessinateur-projeteur. Cet apprentissage dispensé sous forme d'ateliers a été un élément déclencheur dans ma volonté de poursuivre mes études en architecture à l'école d'architecture de Paris-La Villette (ENSAPLV-UP6). En parallèle de mes études, j'ai travaillé dans l'agence familiale pour le développement de l'informatique sur le logiciel ARCHICAD. En 1992 déjà, c'était pour moi une évidence : quitte à dessiner un plan, autant le construire.

### Comment es-tu entré chez AREP ?

Je suis arrivé chez AREP en 1996 comme stagiaire pour la réalisation de la maquette d'étude de la grande halle de la gare du Nord. J'ai poursuivi ensuite ma collaboration avec AREP en tant que prestataire libéral sur des projets significatifs comme des gares emblématiques du TGV Rhin-Rhône, Besançon, Belfort et Meuse. J'ai travaillé ensuite comme prestataire libéral et, depuis deux ans, je suis salarié d'AREP. Du fait de mon ancienneté, mon expérience est reconnue par les directeurs de studios. Ils connaissent ma manière de travailler et me font confiance, ce qui évite de longs discours.

### Qui te fait travailler ?

J'offre une prestation de maquette à l'ensemble des métiers d'AREP. J'analyse les problématiques et j'anticipe leurs objectifs pour répondre au mieux à leurs besoins, en cohérence avec les projets. Certains chefs de projets, pour qui la maquette fait intégralement partie du processus de conception, viennent me voir directement à l'atelier, un lieu un peu magique. Je suis donc souvent sollicité, c'est aussi l'avantage d'avoir mes locaux situés à côté de la machine à café ! Pour certaines équipes qui ne sont pas à Paris, je fais parfois des maquettes entièrement démontables. Je leur donne un kit pour qu'elles puissent travailler elles-mêmes, gagner du temps. J'ai tout intérêt à ce que tout le monde utilise cet outil. Je participe également à des projets patrimoniaux pour lesquels les équipes doivent collaborer avec les architectes des bâtiments de France. La maquette d'étude, support de présentation, sert alors à rassurer l'ensemble des partenaires sur les choix architecturaux, en cohérence avec le bâti existant.

### Quelle est ta méthode ?

Je fais environ une vingtaine de maquettes par an. Leurs objectifs, dimensions et détails répondent aux spécificités de chacun des projets, mon intervention pouvant durer d'une journée à plusieurs mois. Il s'agit principalement de maquettes d'études qui permettent le questionnement pour l'amélioration des projets. Mon but est d'aider les autres à faire leur projet. Si je me permets de titiller, c'est pour améliorer les projets. La maquette ne triche pas. Elle permet de réfléchir au projet et de le faire mûrir. Je suis sans arrêt habité par le doute et c'est ce qui me conduit à échanger avec les autres. Je ne comprends pas les concepteurs

qui ne doutent pas. La remise en question vient nourrir le concept du projet. J'essaie donc de fédérer les différents intervenants autour la maquette dans l'objectif de concevoir ensemble le meilleur projet. Le but de l'atelier maquette, c'est de rassembler tout le monde pour que chacun puisse s'exprimer. J'aime les gens et je veux qu'ils travaillent ensemble. Ce que je fais, c'est de l'assistance à maîtrise d'œuvre.

### Quels sont les matériaux que tu utilises ?

D'expérience, j'utilise principalement un carton blanc au PH neutre, qui ne s'altère pas dans le temps et qui me permet des interventions ultérieures. Je préfère utiliser des matières flexibles, contrairement au plexiglas, qui permettent des adaptations plus libres dans le cadre du libre-service mis en place dans l'atelier. Je pense qu'il est important d'utiliser des matériaux transformables, ajustables et modifiables.

### Quels sont les liens entre les maquettes et les modélisations 3D ?

Les fichiers de dessin destinés à la réalisation de la maquette sont retravaillés depuis les fichiers source des projets souvent issus de REVIT. Mais je n'ai pas nécessairement besoin de tous les documents finalisés pour pouvoir initier une maquette et aider le travail de conception. La réalisation de la maquette nécessite de ma part un travail d'interprétation des données d'entrée, car je n'ai jamais un document exploitable, directement, qui ferait la maquette en appuyant sur un bouton. Il y a toujours un travail de choix à faire avec la sélection des éléments importants à hiérarchiser. Ma vision est toujours celle d'un architecte. Je fais le choix, à travers la maquette, de représenter le parti-pris et concept du projet. La maquette participe pleinement à la fois au processus de conception et à l'aide à la décision.

### As-tu des échelles de prédilection ?

Oui, je défends souvent une échelle, certes un peu difficile, qui est le 1.333, cela permet de montrer assez de détails tout en ayant la dimension urbaine, notamment pour les grandes gares parisiennes.

### Fais-tu du prototypage à l'échelle 1:1 ?

Oui, cela m'arrive parfois. J'ai notamment réalisé un prototype de banc avec AREP Design, afin de vérifier l'ergonomie et le design. Cela a également servi aux consultations pour les appels d'offre de fabrication avec les industriels. J'ai également conçu des prototypes de façades pour les gares Paris-Montparnasse et Belfort.

### Parmi toutes ces années, y a-t-il un projet dont tu es le plus fier ou qui t'a le plus intéressé ?


Oui, j'ai une satisfaction, c'est ma participation à la conception avec Jean-Marie Duthilleul de la gare de Meuse TGV, sur la ligne Rhin-Rhône. Le projet avait été initialement modélisé en terre avant de le concevoir comme un origami en bois pour valoriser sa filière locale.

### Est-ce que tu photographies tes maquettes ?

Rarement, car nous faisons justement des maquettes en 3D pour sortir de l'image. Le choix de réaliser des maquettes est fait dans le but qu'elles soient présentées dans leur entièreté avec la multitude de points de vue qu'elles offrent. Cela permet d'y toucher, de tourner autour. Et surtout, il y a le retour à l'enfance. Personne ne reste insensible devant une maquette.

### DATES CLÉS

1996 Arrivée chez AREP  
2007 Maquette Meuse TGV  
2010 Diplôme d'architecte à Paris-La Villette

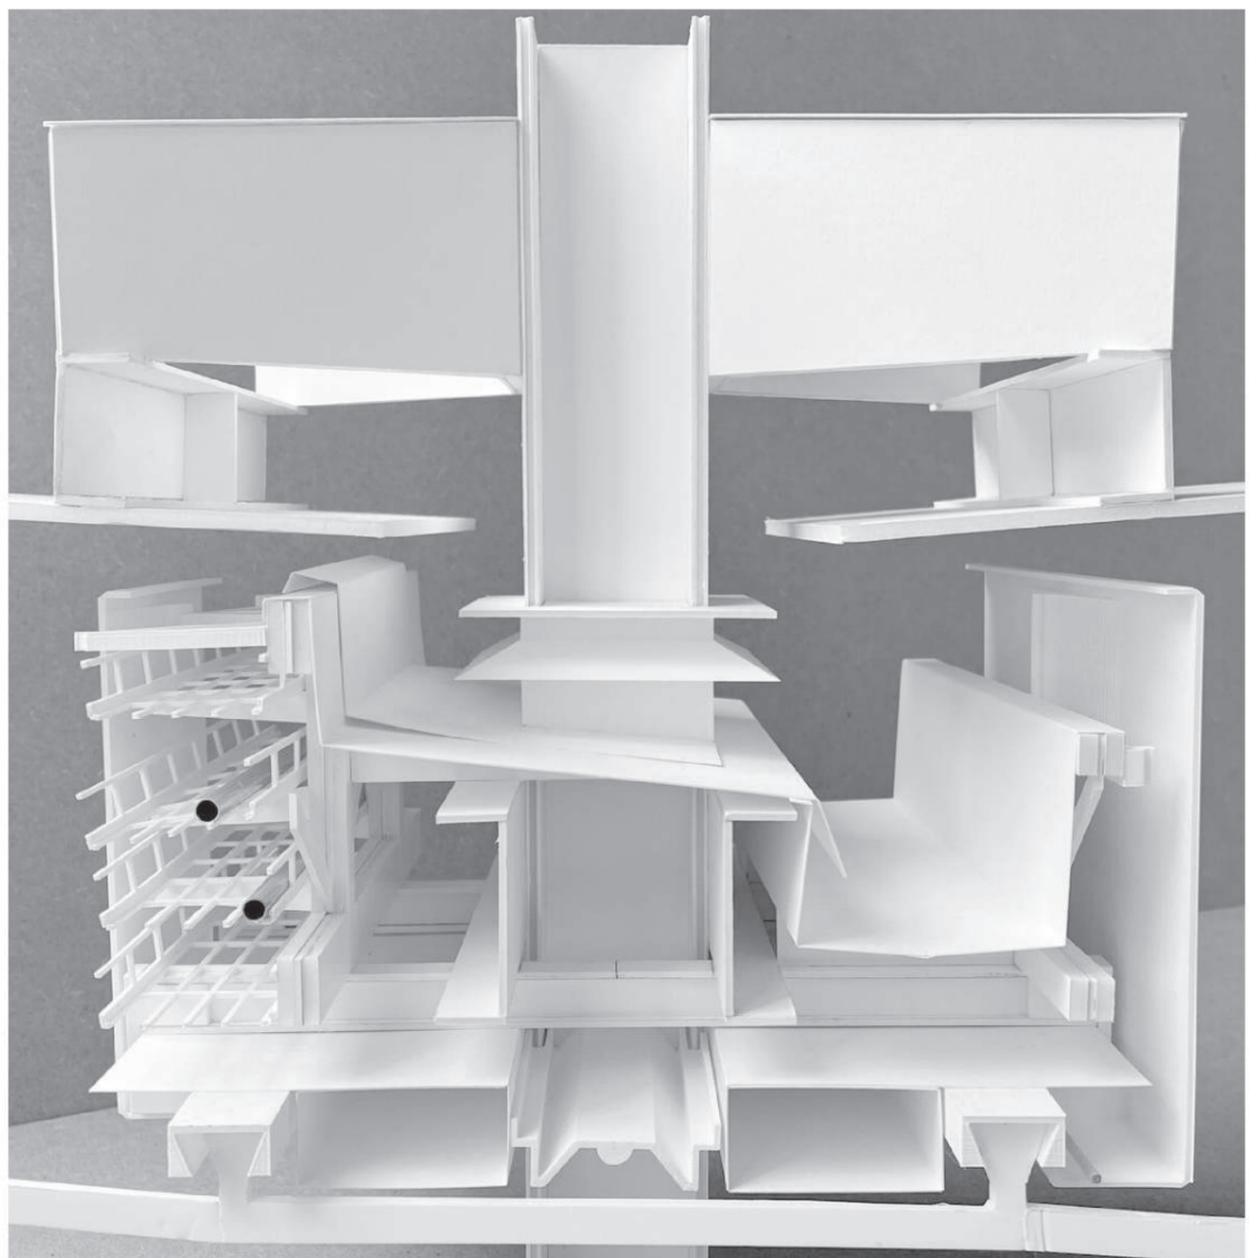

1. Portrait d'Hervé Cadestin par Clément Soulmagnon

2. Maquette de l'Abri Type 72, réalisée à partir du croquis d'Alistair Lenczer

AUTOMNE 2024

# PROD

NUMÉRO 2

## LE JOURNAL AREP DÉDIÉ AUX REPRÉSENTATIONS

Le quadrillage est à l'honneur de ce deuxième numéro de Prod. Utile, en filigrane d'un carnet pour croquer directement à l'échelle, chez Alistair. Malicieux, qui remplace les chiffres par des briques pour combler l'ennui en dessinant sous Excel comme sous hypnose, chez Inge et Jan. Structurant, bien qu'invisible,

afin de guider le point de vue oblique des vues choisies pour convaincre, chez Jean-Benoît. Utopique, pour esquisser le futur des villes que vous découvrirez en suivant notre conseil de lecture saisonnière : saviez-vous que les plans du célèbre manifeste d'urbanisme radical No-Stop City d'Archizoom avaient été dessinés

en 1967 avec une machine à écrire ? Une texture urbaine infinie faite d'abstraction, d'interlignes, d'espacements et de tabulations qu'il est sûrement plus sage de quitter pour plonger dans la richesse de l'imaginaire ferroviaire où le chef de gare est jardinier, le technicentre doré au couchant, les territoires

en transition, les stations-service sublimes et l'adaptation climatique multicolore...

Julien Choppin

**INSPIRATION — 2**  
Comment synthétiser l'esprit d'un projet ?

**ÉCHOS — 4**  
Des potagers sur les quais

**LECTURE — 4**  
Représenter les villes du futur

**DESSIN HISTORIQUE — 5**  
Le technicentre des Ardoines, 1923

**GEEK — 5**  
Tableur addict

**COLLABORATIONS — 6**  
Peindre l'avenir des stations-service

**COULISSES — 8**  
Cartographeur Luxembourg en transition

**OUTILS — 9**  
Mon carnet à petits carreaux

**PRODUCTION — 10**  
Sélection automnale

**PORTRAIT — 12**  
Séverine Huet

Directeur de la publication : Raphaël Ménard

Rédacteurs en chef : Julien Choppin, Mélina Mulin


Design graphique : deValence

Impression : Cassochrome  
Dépôt légal : Octobre 2024


Un grand merci aux collaborateurs d'AREP qui ont participé à ce numéro :

Marie Aberki  
Kéllissa Cartier  
Jérémy Garric  
Séverine Huet  
Louise Jammot  
Claude Le Breton  
Alistair Lenczner  
Céline Portaz  
Véronique Veston  
Charlotte Villiot


Avec la contribution exceptionnelle de : Doug John Miller  
Jean-Benoît Vétillard

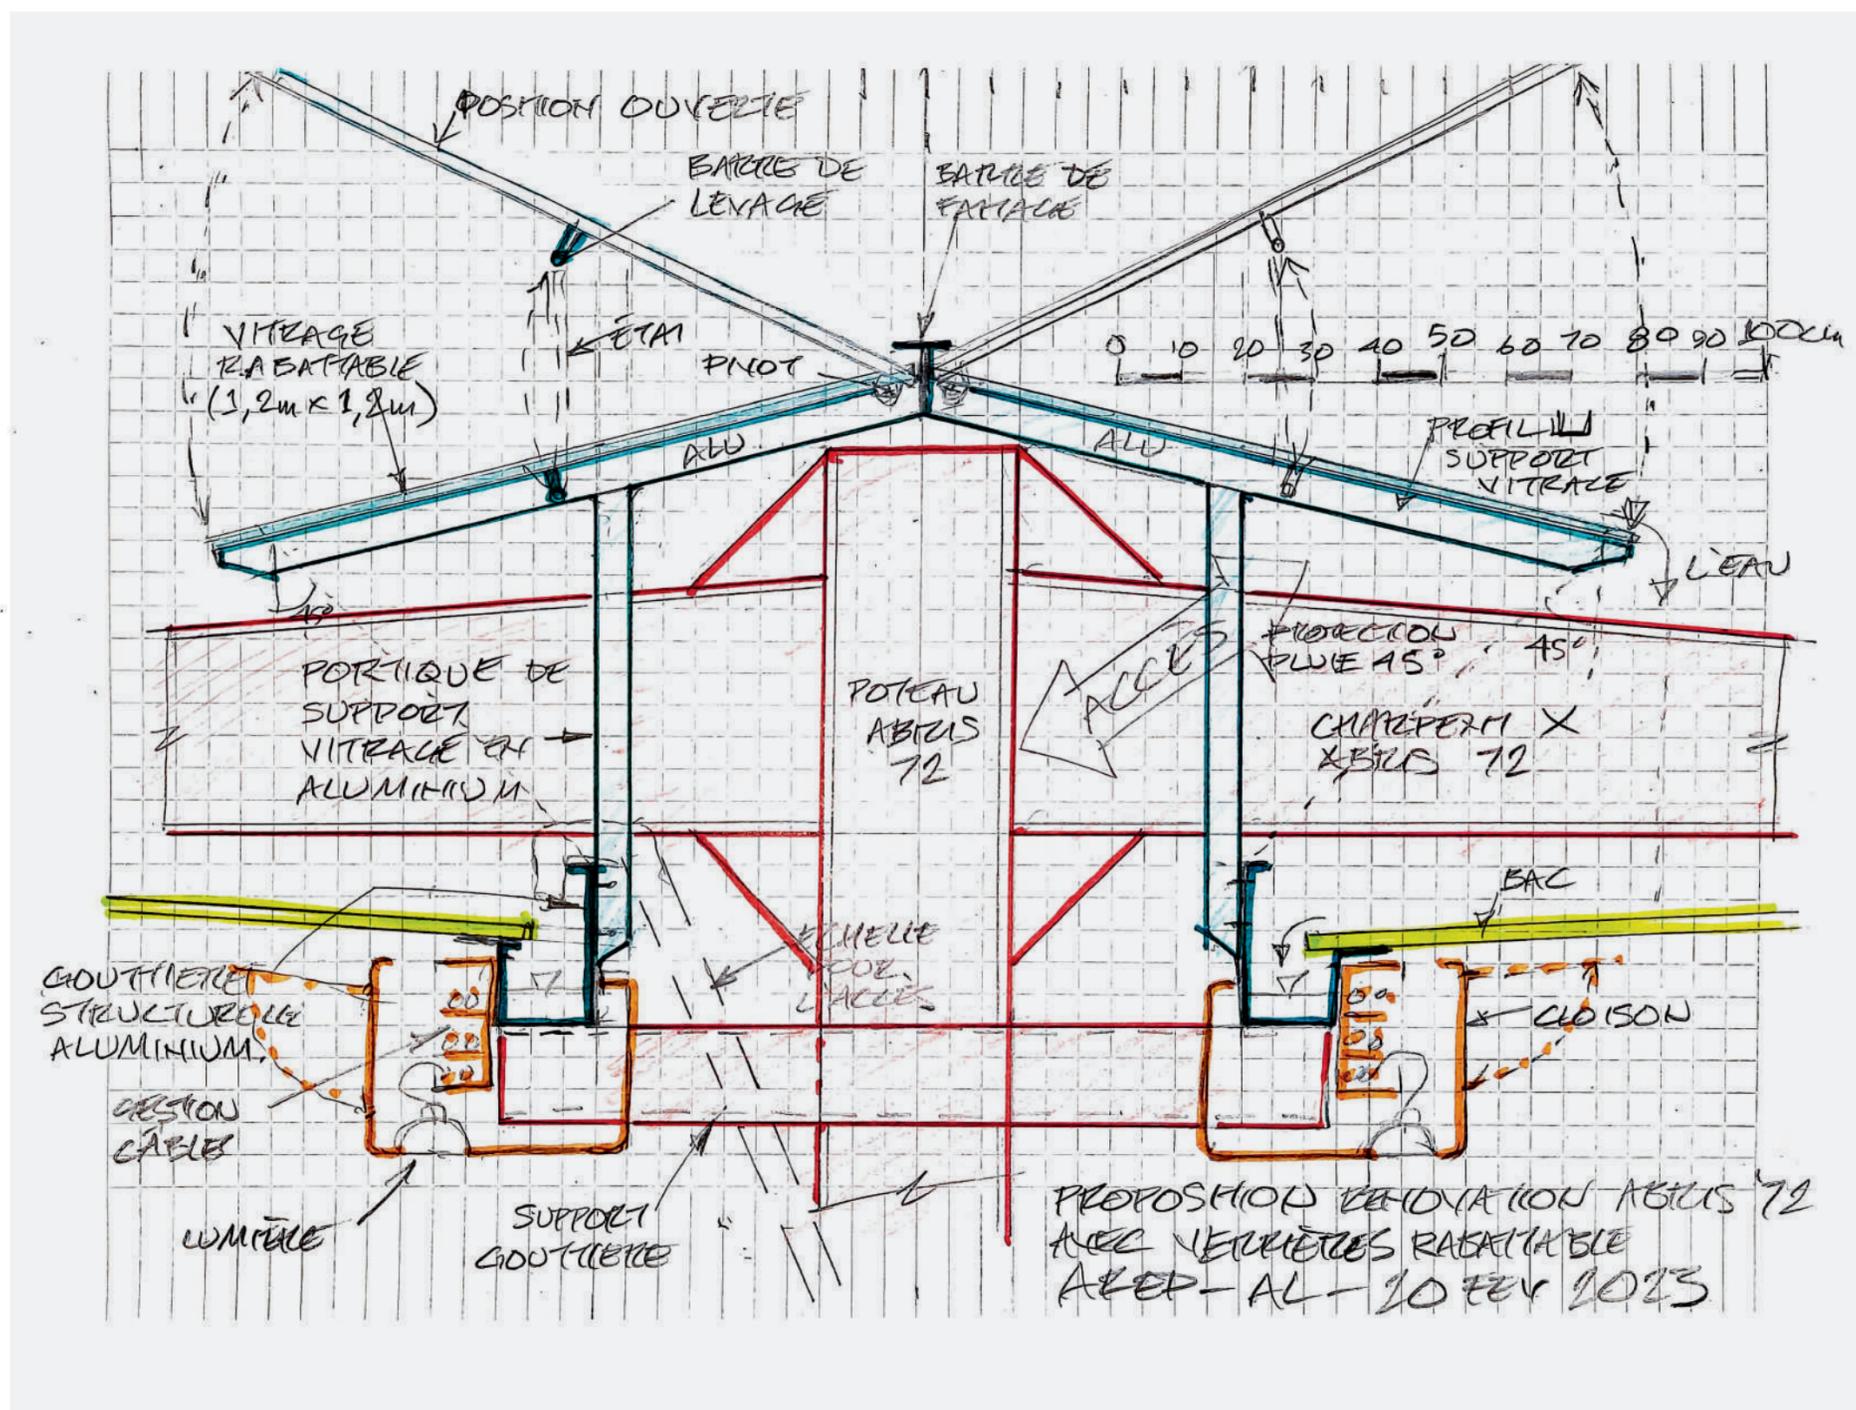


Proposition de transformation des Abris type 72 pour les rendre plus accessibles lors des visites de maintenance, Alistair Lenczner, 20 février 2023

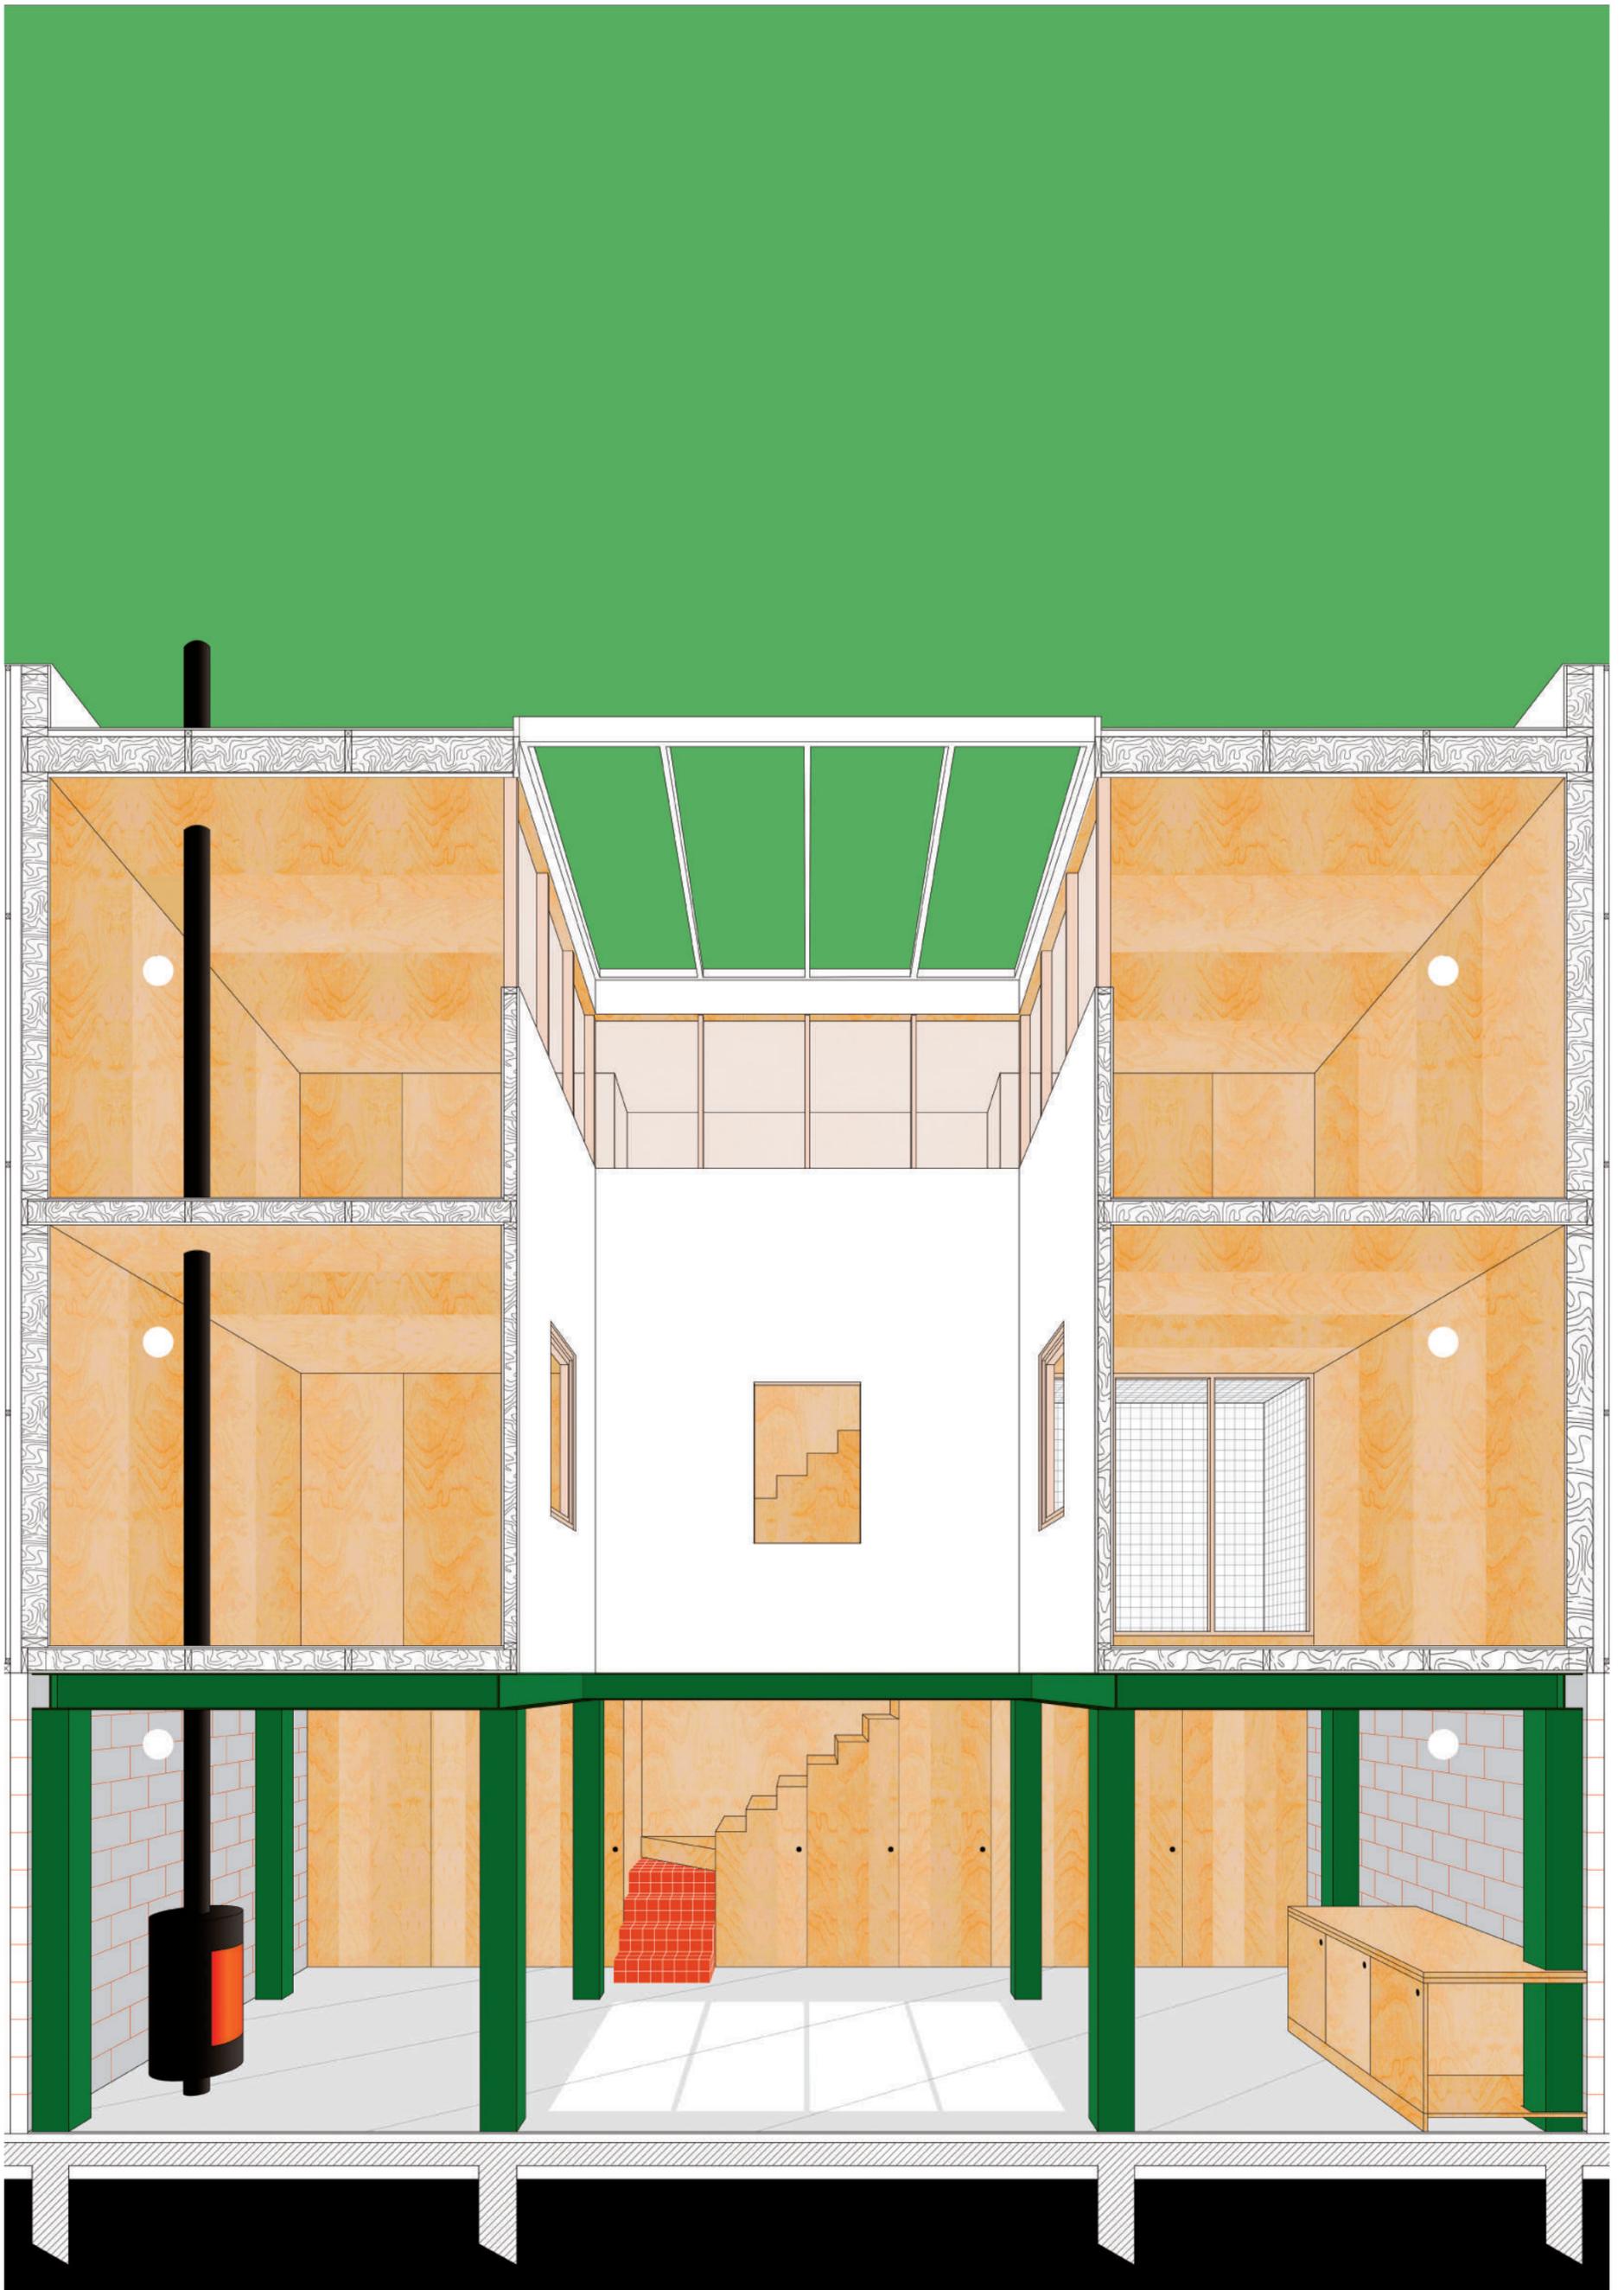


1

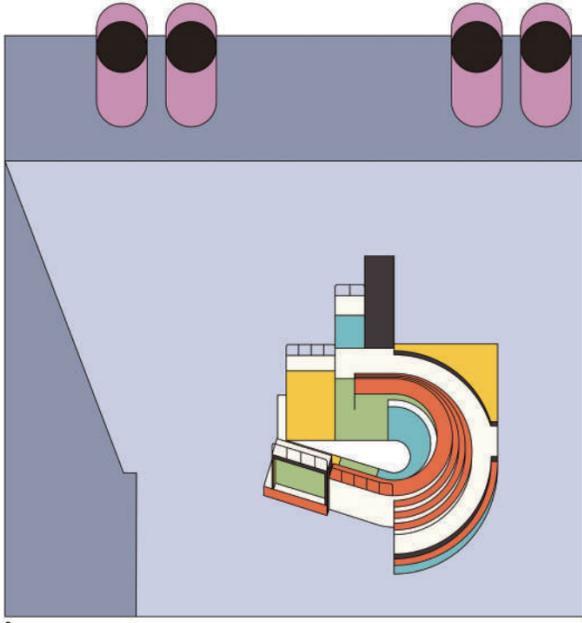


2

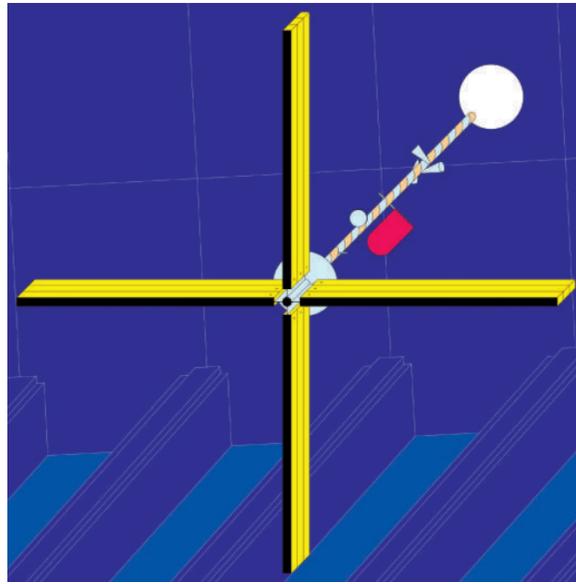


3

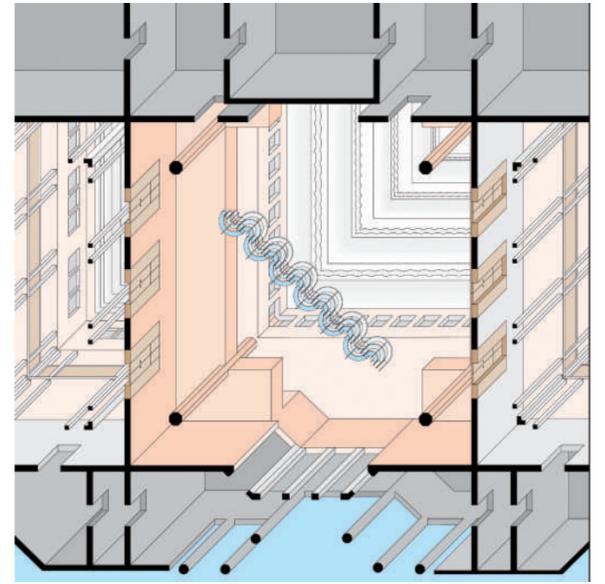

4

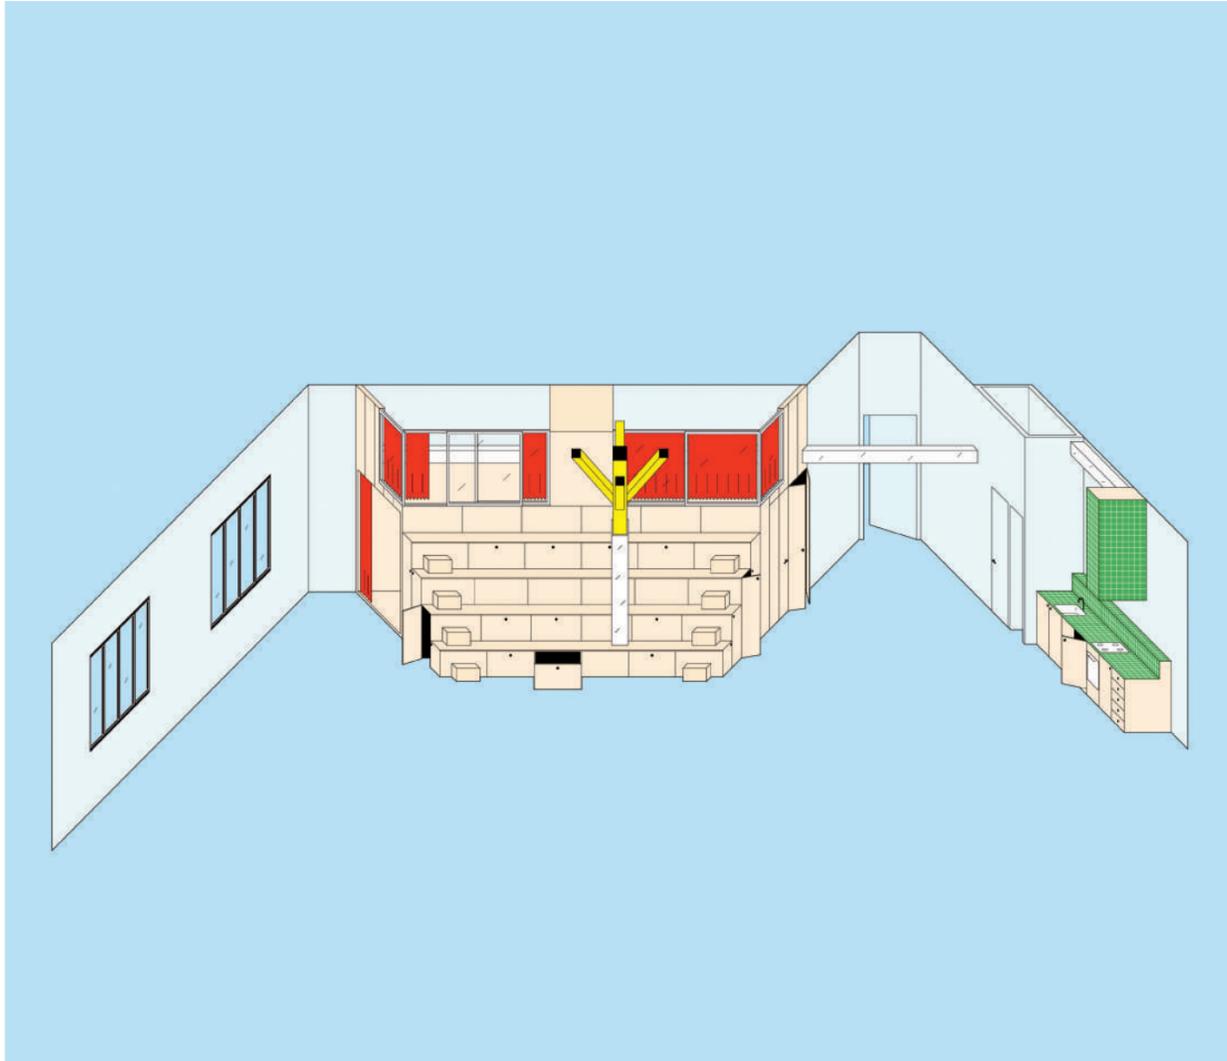

5

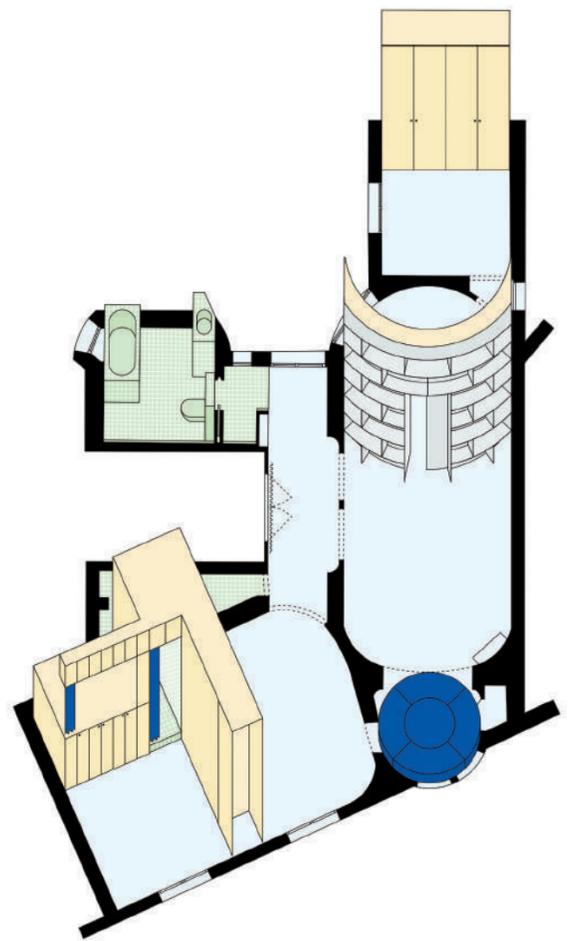

6

# Comment synthétiser l'esprit d'un projet ?

## Les icônes axonométriques de Jean-Benoît Vétillard

Julien Choppin

Jean-Benoît Vétillard a longtemps hésité entre les beaux-arts et l'architecture. Il a finalement opté pour un destin de bâtisseur, tout en cultivant une profonde sensibilité artistique et des talents de dessinateur. Enfant, il passait ses mercredis chez ses grands-parents à reproduire des planches entières de Tintin ou de Lucky-Luke. Cette sage discipline forma son œil à l'art de la ligne claire, par mimétisme. Les premiers étés de ses années d'étudiant architecte, il vendait ses aquarelles. Sans une certaine malice, il avait réussi à convaincre la mairie d'une cité médiévale dans l'Orne, de lui prêter à titre gracieux un local dont il fit une galerie éphémère. À la manière d'un impressionniste, il peignait le matin des vues très colorées de la ville, pour les vendre l'après-midi, et s'offrit ainsi la possibilité d'un grand tour revisité pour aller découvrir et dessiner les ruines antiques.

Mais construction et représentation, chacune bien compartimentée dans son esprit, n'avaient pas encore trouvé leur point de convergence. À la faveur d'une année à Venise où il collabora avec l'agence SalottoBuono (dont certains membres avaient participé à la création de la fameuse revue San Rocco), il découvrit les dessins des radicaux italiens de Superstudio et ceux de l'architecte Franco Purini. Ce fut une épiphanie qui l'encouragea à persévérer dans sa volonté d'allier architecture et dessin. En 2017, il répondit avec Matteo Guidoni à un concours ouvert pour construire une université sur une île vénitienne. Afin


de présenter leur fiction critique d'un projet construit qui aurait été ensuite abandonné par ses usagers, ils déployèrent toute une série de dessins à la manière des romans graphiques. Le concours fut perdu, mais il découvrit le grand plaisir d'échafauder un récit, en choisissant des séquences spatiales. Il réalisa la puissance de ces dessins parfois fragmentaires, qui placent le regardeur dans une situation active. Ayant posé les bases méthodiques de ce qui allait devenir sa signature graphique, il conclut son apprentissage du métier auprès d'agences singulières (Projectiles, Block, Ciguë, Berger & Berger).

Préférant la petite échelle, qu'il s'agisse de mobilier, de scénographie ou de logement, il s'applique désormais à bâtir pour chacun de ses projets une figuration synthétique, minimale. Cela prend parfois la forme d'un triptyque, d'un vis-à-vis jour-nuit ou avant-arrière voire d'un seul visuel parfois. Une icône d'architecture, en aplats colorés avec le moins de lignes possible pour exprimer le plus directement ses idées spatiales. Comme une métaphore de l'édification, ces images le plus souvent axonométriques sont construites patiemment, rigoureusement et sont actualisées pour perdurer dans le développement du projet. Son protocole est précis et procède par soustraction. Hormis certains dessins en 2D pure quand il lui semble envisageable d'en tracer toutes les lignes, la majorité des projets nécessitent un modèle 3D réalisé grâce au logiciel

Rhino. Un export filaire dans Autocad sert à nettoyer les lignes, simplifier et établir l'équilibre entre l'échelle du dessin et le degré d'information transmis. Épaisseurs et couleurs sont réglées dans Illustrator pour finaliser la hiérarchisation des surfaces.

Débarassées du superflu, ces représentations sont ouvertes. Leur clarté et leur simplicité engagent ceux à qui elles sont destinées qu'ils soient clients ou artisans. On peut s'y projeter avec aisance, et reconstruire pour soi-même, mentalement, le projet rêvé.

1. Maison Nana, création d'une maison de ville, Bagnolet, 2022
2. Cycloïde Piazza, Sculpture skatable, Paris, 2024. En association avec l'artiste Raphaël Zarka
3. Cocagne, pavillon pour le festival Urban Summer, Bruxelles, 2021
4. Multiple, aménagement intérieur du Palais de la Porte Dorée, Paris, 2018
5. Rénovation d'un appartement, Montrouge, 2020
6. Gambetta, rénovation d'un appartement, Paris, 2022

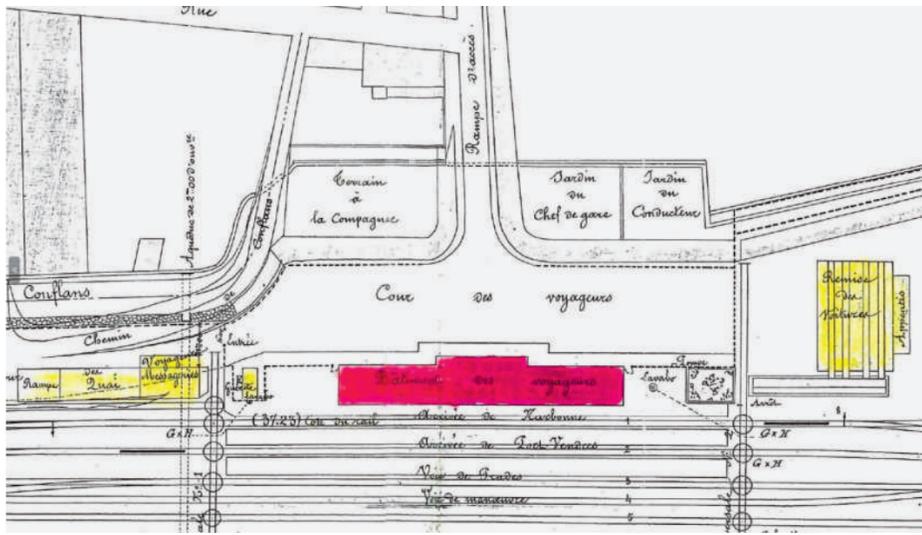

# Des potagers sur les quais

Véronique Veston

Imaginez un instant la gare comme un espace nourricier sur une terre fertile et entretenue avec soin. La gare, pivot des mobilités et des flux, avec sa façade côté quais et son parvis ouvert, rythmée par le passage des trains, aurait-elle un passé inspirant pour l'avenir ?

Nous vous invitons à vous pencher sur les archives et les cartes postales pour en scruter les détails. Vous y découvrirez des petites annotations qui prennent souvent la forme d'une écriture soignée ou de simples traits, pour représenter les jardins potagers des chefs de gare ou les jardins des cuisines des buffets de la gare. Ces indications, qui ne sont pas au centre du dessin, sont représentées très simplement et racontent une façon de vivre la gare que nous avons oubliée.


Les jardins nourriciers du XIX<sup>e</sup> siècle ont laissé progressivement la place à des extensions, des parkings, des espaces de stockage ou des logements... Dans un imaginaire de la renaturation des gares, ces dessins fragiles et sommaires nous indiquent le chemin, tout simplement.

1. Plan de la gare de Perpignan 1874 - archives SNCF
2. Carte postale de la gare de Saint-Fargeau, Ile-de-France

## LECTURE

### Représenter les villes du futur

Louise Jammet

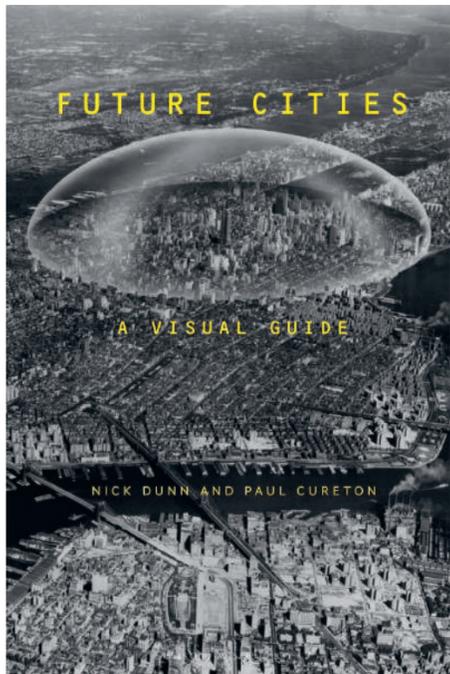

*alternatives aux principes fondamentaux et aux normes acceptées, bien que rarement remises en question, des villes, de leur développement et de leurs principes*» (p. 151-152).

Puisant dans des films, des travaux d'architectes, des expositions, des bandes dessinées et des articles de presse, les deux auteurs présentent la somme de leurs analyses de deux façons différentes.

En six chapitres thématiques, ils explorent la variété de la production d'images des futurs urbains. Ils abordent d'abord la richesse des images collectées de façon chronologique et technique. Ils approfondissent ensuite trois grands sujets moteurs d'imaginaires : les technologies, la société et les changements planétaires. Ils concluent leurs analyses sur la tendance contemporaine orientée vers les questions de durabilité et de résilience à la place des précédentes focales plutôt tournées vers la croissance économique et le développement industriel.


Avec cette grande frise chronologique, ils font apparaître comment les images, classées en fonction de leur date de création, se répartissent entre six paradigmes urbains, et rappellent, en parallèle, 28 thèmes de ville (issus de leur étude initiale) dans lesquelles s'inscrivent chaque image, allant de la ville ordure à la ville flottante.

Le regard multidimensionnel apporté par la frise permet d'apprécier, d'un coup d'œil, les évolutions historiques dans les thématiques et les paradigmes explorés par les cinéastes, les architectes et les artistes. En remontant au XVI<sup>e</sup> siècle pour présenter les premières représentations idéalisées de villes, les auteurs proposent de les relier aux créations plus récentes et identifient des thèmes abandonnés (les villes d'échange, les villes mobiles) ou des thèmes très récents (les villes du désert ou les villes cognitives).

Malgré le bruit de fond résultant de la prolifération de visions des villes futures,

Fruit d'un programme de recherche financé par le ministère des sciences britannique, *Future Cities* plonge le lecteur dans une enquête illustrée de plus de 150 documents iconographiques qui traduisent les buts et les moyens visuels pour conjuguer les villes au futur.

Ici, la représentation est questionnée comme un véhicule au service des nécessaires débats sur les villes : « *Le rôle crucial que jouent les visions des villes futures dans ce processus réside dans leur capacité à proposer des chemins possibles vers des futurs à une échelle, celle de la ville, qui est immédiatement reconnaissable et pertinente pour le mode de vie de nombreuses personnes tel qu'il est aujourd'hui. Au cœur de cette capacité à permettre des futurs positifs pour la vie collective se trouve le pouvoir des visualisations pour communiquer des*

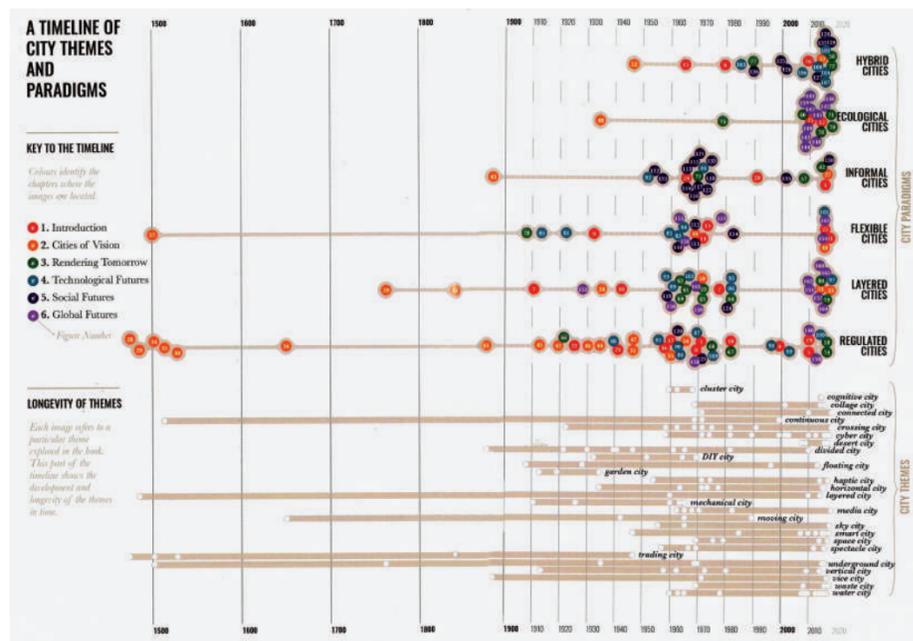

les auteurs concluent en soulignant l'importance de ces représentations pour accompagner et favoriser des changements positifs (p. 173).


Ci-dessus : Nick Dunn, Paul Cureton et Serena Pollastri, *Timeline of principal paradigms*, 2020.

La traduction d'analyses complexes croisant des caractéristiques fines, des thèmes plus généraux, des époques ou encore des ambitions théoriques en diagrammes et schémas illustre l'un des défis rencontrés dans la recherche chez AREP et dans tous les métiers menant des analyses approfondies de territoires, de programmes et données complexes. Le « schéma synoptique des concepts de ville » (voir page 10) réalisé dans le cadre de la recherche *Urbalotek* propose une solution originale à un sujet singulier tout comme d'autres métiers recourent à des solutions créatives pour rendre compte de leurs travaux, parfois aidés par des développements d'outils par les spécialistes DATA et les cartographes. C'est un enjeu actuel majeur alors que nos métiers nécessitent de manipuler de grandes quantités de données pour répondre au plus juste aux ambitions de durabilité et de résilience.

*Future Cities. A visual guide*, Nick Dunn & Paul Cureton, Bloomsbury Visual Arts, 2020

« Au cœur de cette capacité à permettre des futurs positifs pour la vie collective se trouve le pouvoir des visualisations pour communiquer des alternatives... »

Louise Jammet

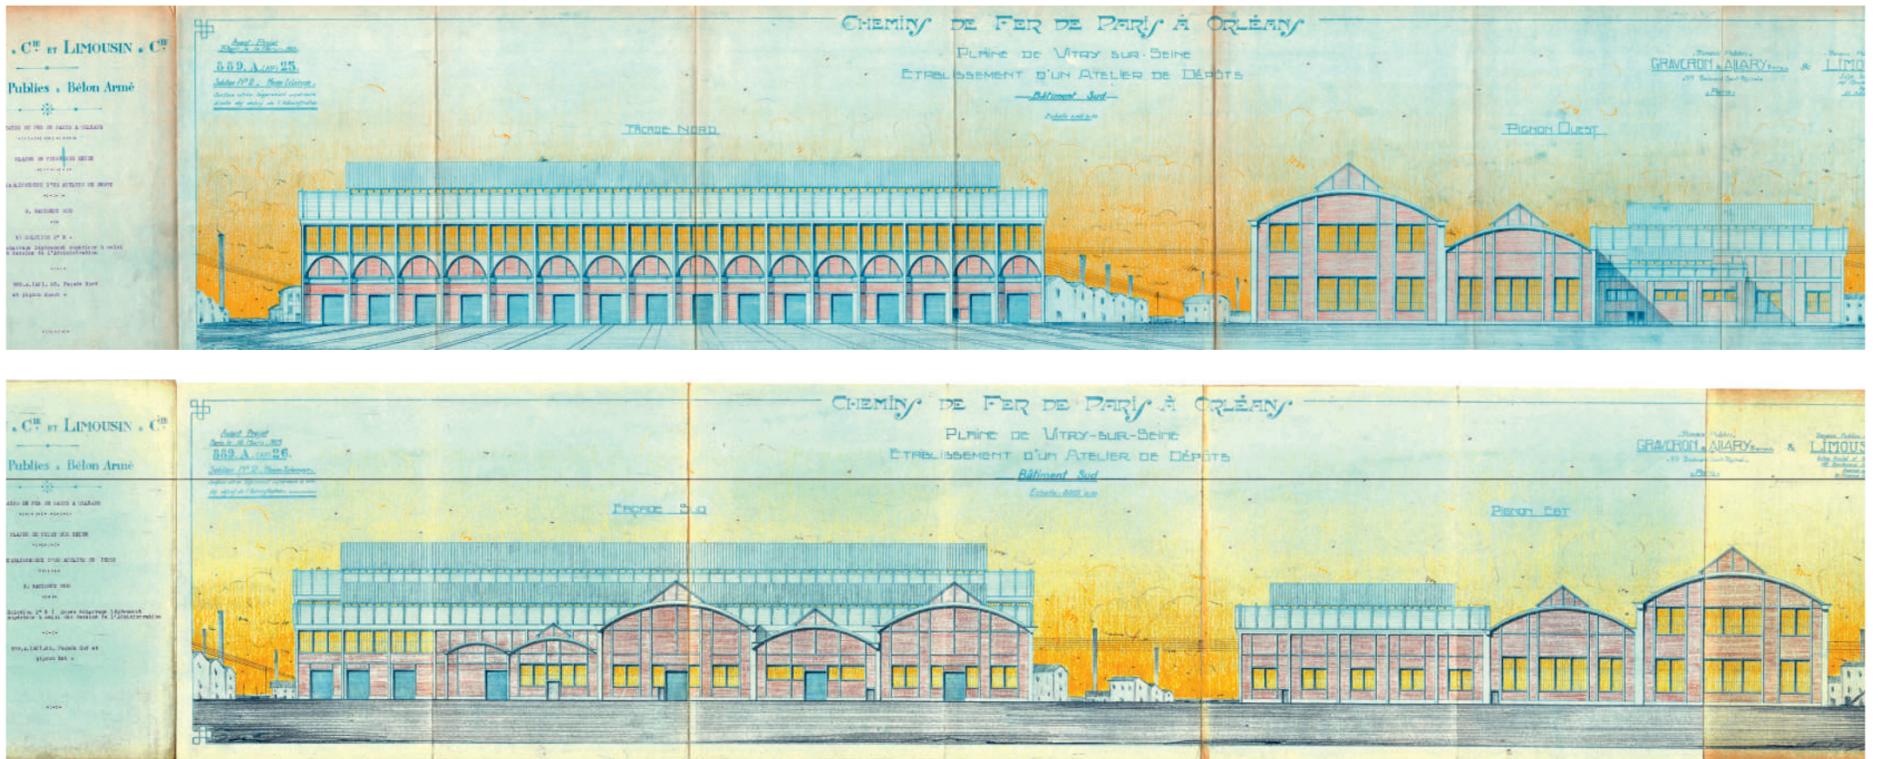

## Le technicentre des Ardoines, 1923

Claude Le Breton

Construits par l'ingénieur Eugène Freyssinet et les entreprises Limousin & Graveron en 1924, les ateliers de Vitry sont les seuls prévus dès l'origine pour traiter le matériel roulant de « traction-moderne » (électrique). Les couleurs pastel du dessin contrastent avec la brutalité industrielle du site. Les usines et cheminées, dessinées en perspective, sont relayées à l'arrière-plan. Les fils électriques, symboles de modernité, sont bien présents sur l'ensemble du dessin, mais aucune représentation d'ouvriers ne vient animer la vie industrielle du site. La couleur rose des briques du premier plan met en avant l'utilisation du système constructif, à savoir une série de nefs composées d'une

structure poteau-poutre en béton, dessinées en bleu. Reflet du soleil, la couleur jaune marque le rythme des verrières.

Ces détails de construction pourront être observés cinq ans plus tard dans la Halle des messageries de la gare de Paris-Austerlitz. Les ateliers de Vitry ont ainsi permis l'avancée des recherches sur ce système de construction unique et innovant en béton, développé par Eugène Freyssinet durant cette première moitié du XX<sup>e</sup> siècle.

Ci-dessus : élévations colorées « Chemin de fer de Paris à Orléans - Plaine de Vitry-sur-Seine - Établissement d'un atelier de dépôts - bâtiments sud » - entreprises Graveron & Alary & Limousin & Cie - 1923

## GEEK

# Tableur addict

Julien Choppin




Il n'est pas rare d'entendre les architectes déplorer les conditions économiques dans lesquelles ils sont parfois contraints de travailler. Le supplément d'âme architectural est souvent le premier à s'évaporer quand le tableau financier de l'opération prend le pas sur le dessin du projet. Le tableur Excel serait ainsi devenu aujourd'hui la bête noire de l'architecte.

On compte bien sûr quelques résistants héroïques comme Anne Lacaton et Jean-Philippe Vassal qui semblent avoir fait de cet outil comptable la vertu cardinale de leur architecture. Mais d'autres combattent cette domination des lignes et des colonnes de chiffres sur leur métier par la dérision et

le détournement. À l'occasion du confinement, les architectes belges Jan de Vlyder et Inge Vinck se sont livrés à une étrange expérimentation graphique à partir de la matrice calculatoire d'Excel. Leur série intitulée Verveling (ennui en flamand) est une tentative joueuse et décomplexée

de réappropriation de la fameuse grille. Architecturalement considéré, Excel redevient ainsi un magique tableau blanc, dépourvu de formules et de macros mais rempli de trames et de calepinages. Une sorte de décompte visuel. Une somme d'architectures potentielles.

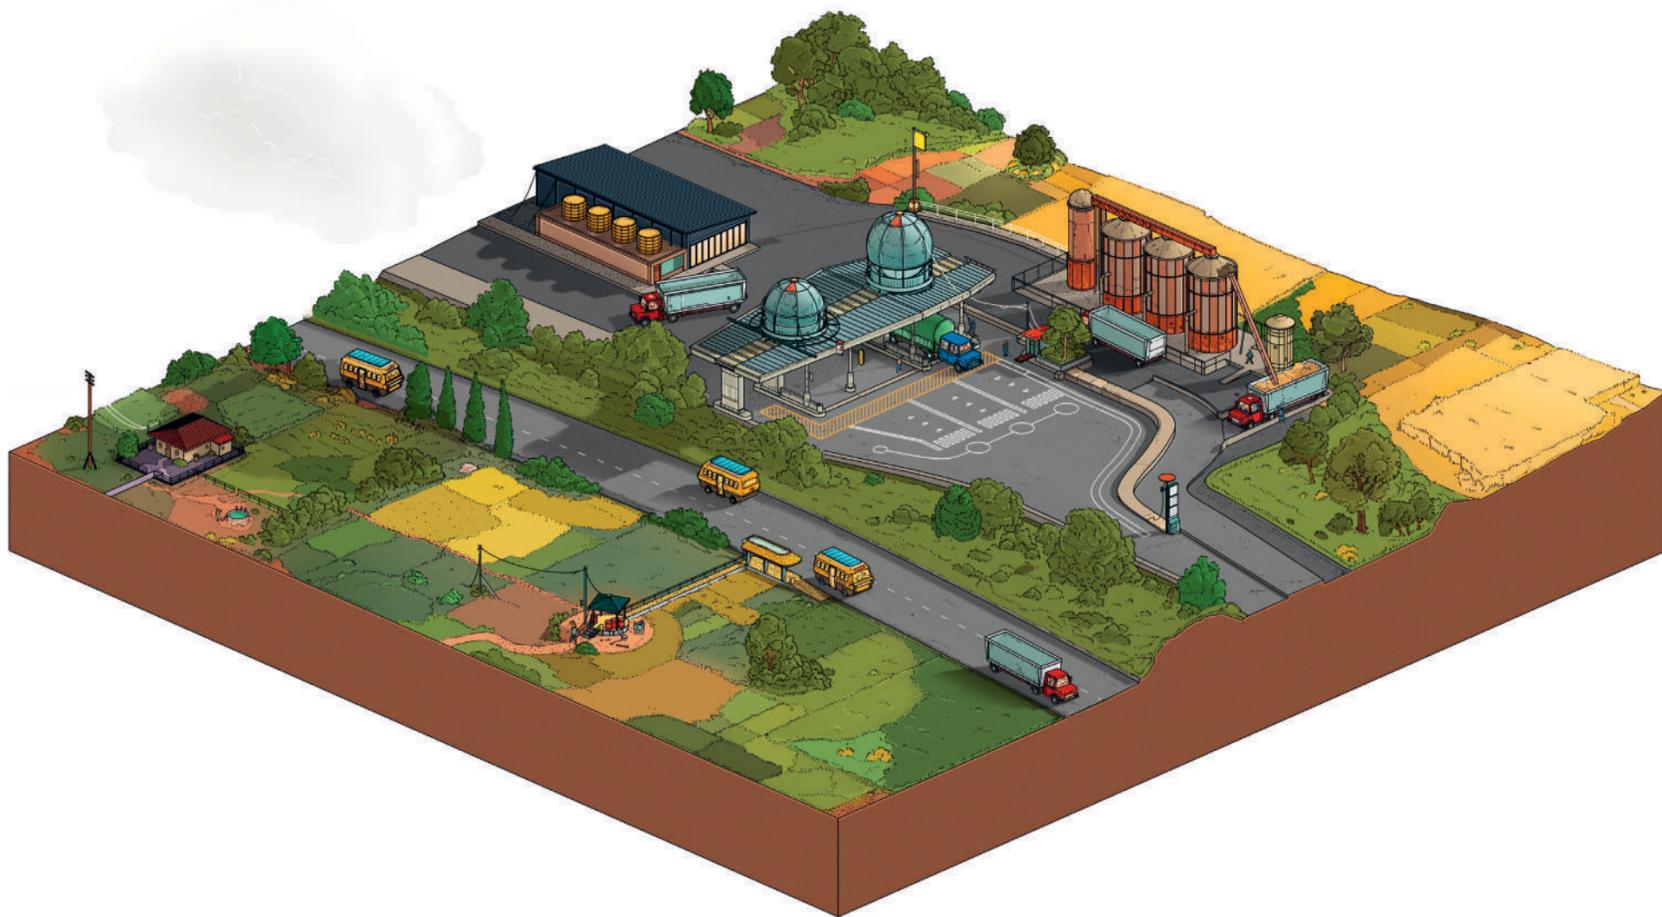

# Peindre l'avenir des stations-service

Louise Jammet


De 2022 à 2023, AREP a mené un programme de recherche sur « les imaginaires de la face-arrière des métropoles post-carbone » en collaboration avec le PUCA. Interrogeant la représentation du devenir des espaces urbains les plus indésirables et délaissés, l'analyse s'est concentrée sur les idées et les images proposant de renouveler leurs usages et leurs fonctions pour des villes moins polluées, plus durables et plus écologiques. En plus de la question de l'avenir des espaces souterrains obsolètes comme les parkings et des infrastructures de l'eau dans les métropoles, la recherche s'est penchée sur le cas des stations-service, objets très familiers offrant de bons supports pour imaginer les services de demain en lien avec les modes de vie, de consommation et de possession matérielle.

Dans ce cadre, un workshop a été organisé avec de jeunes diplômés architectes, ingénieurs et urbanistes pour dépasser les écueils des imaginaires constamment associés aux stations-service les plus médiatisés : recharges de véhicules électriques, mini zones commerciales et de service, lieux culturels éphémères... Pour mettre en images une vision alternative, AREP a collaboré avec Doug John Miller, un illustrateur britannique reconnu pour la minutie de ses illustrations et leur style singulier sous forme de bloc diagramme. Avec lui, les chercheurs ont élaboré des illustrations combinant trois situations-type (rural, périurbain, centre-ville) et les activités qui s'y déroulent. Ces modélisations inspirées du réel dans la métropole lyonnaise, permettent de tester comment la transformation de la fonction initiale invite aussi à repenser les espaces environnants : plus de perméabilité des mobilités piétonnes, place réduite pour les véhicules lourds et lien retissé avec les bâtiments voisins. Autant d'indices d'un futur décarboné, plus sobre et plus low-tech avec


le bitume dégradé du centre-ville, l'abribus en milieu rural ou encore la logistique de vélo-porteur dans le périurbain. Ce sont également trois espace-temps qui apparaissent, du petit matin propice aux activités agricoles jusqu'à la vie nocturne des citoyens profitant peut-être de la fraîcheur dans des villes encore trop artificialisées.

Car c'est tout l'enjeu de la représentation du futur : celui-ci devra faire avec le déjà-là et ses inconvénients et ne peut plus se penser comme un idéal décontextualisé. Par ce jeu de détails mis au point dans un dialogue avec Doug John Miller, c'est toute la complexité du futur des faces arrières des métropoles post-carbone qui est mise en image et ouvre le débat.

1. Avenir d'une station-service rurale
2. Avenir d'une station-service périurbaine
3. Avenir d'une station-service urbaine
- 4 et 5. Esquisses préparatoires
6. Dessin final, proposition pour l'avenir des stations-service, 2023

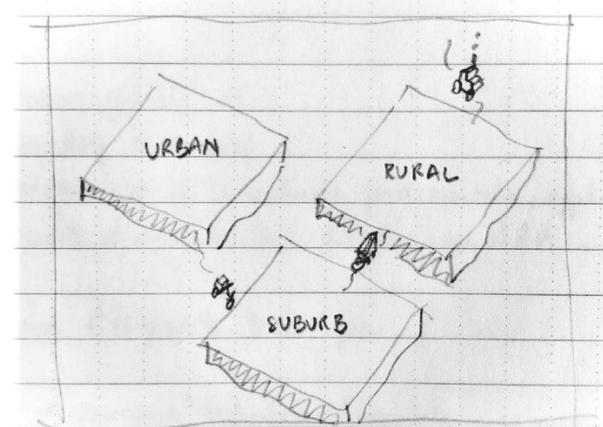


COLLABORATIONS

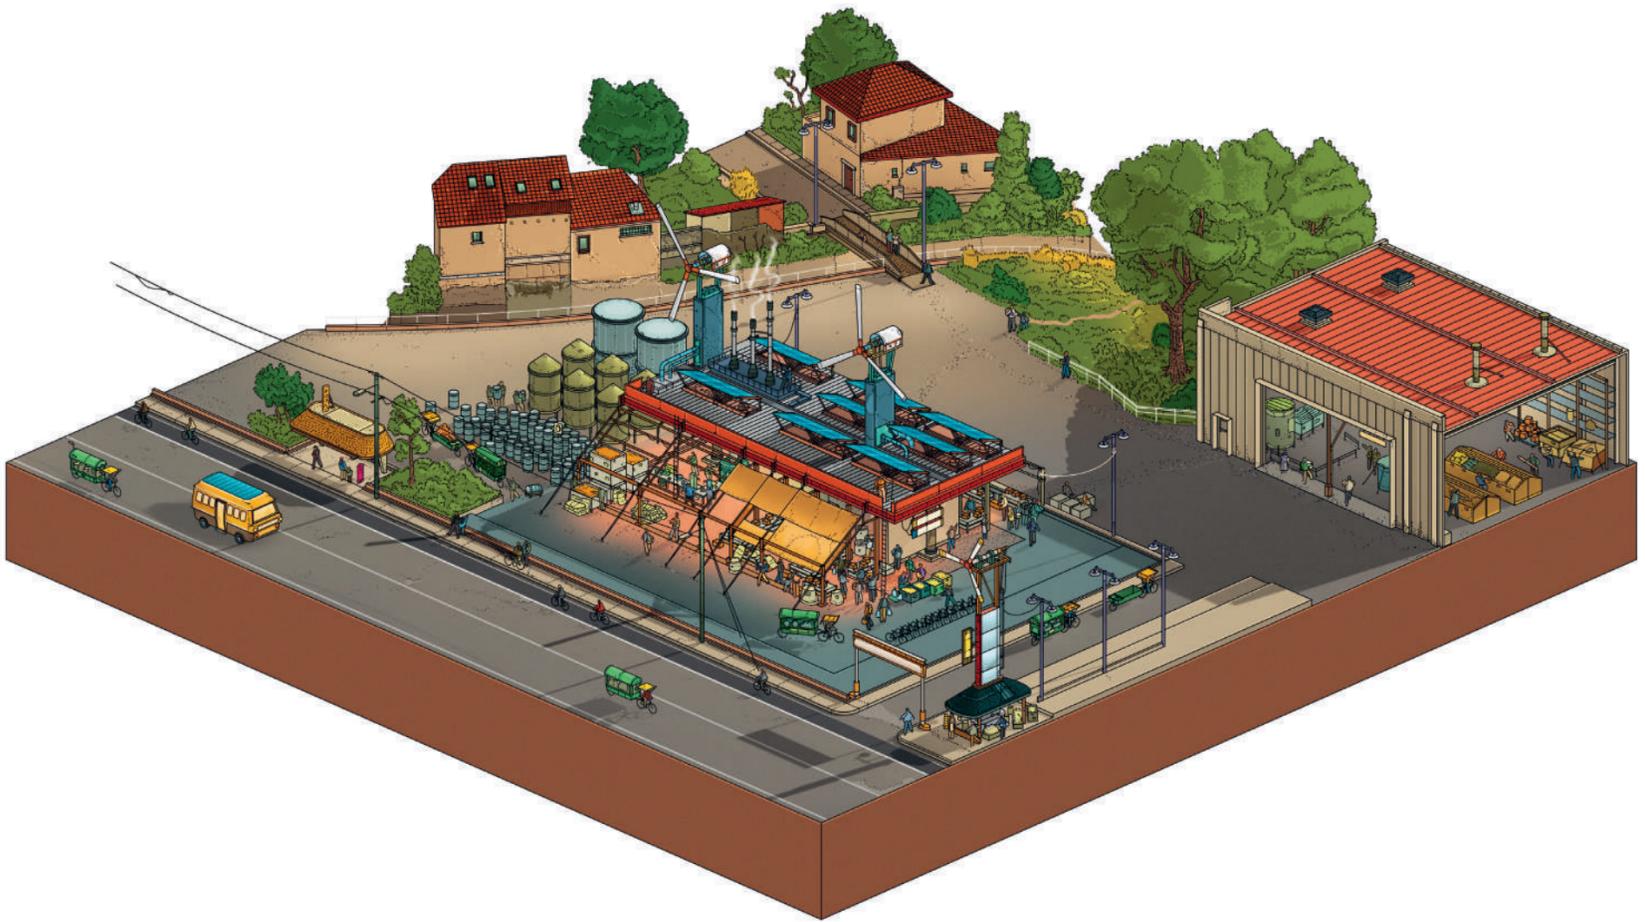

2



3

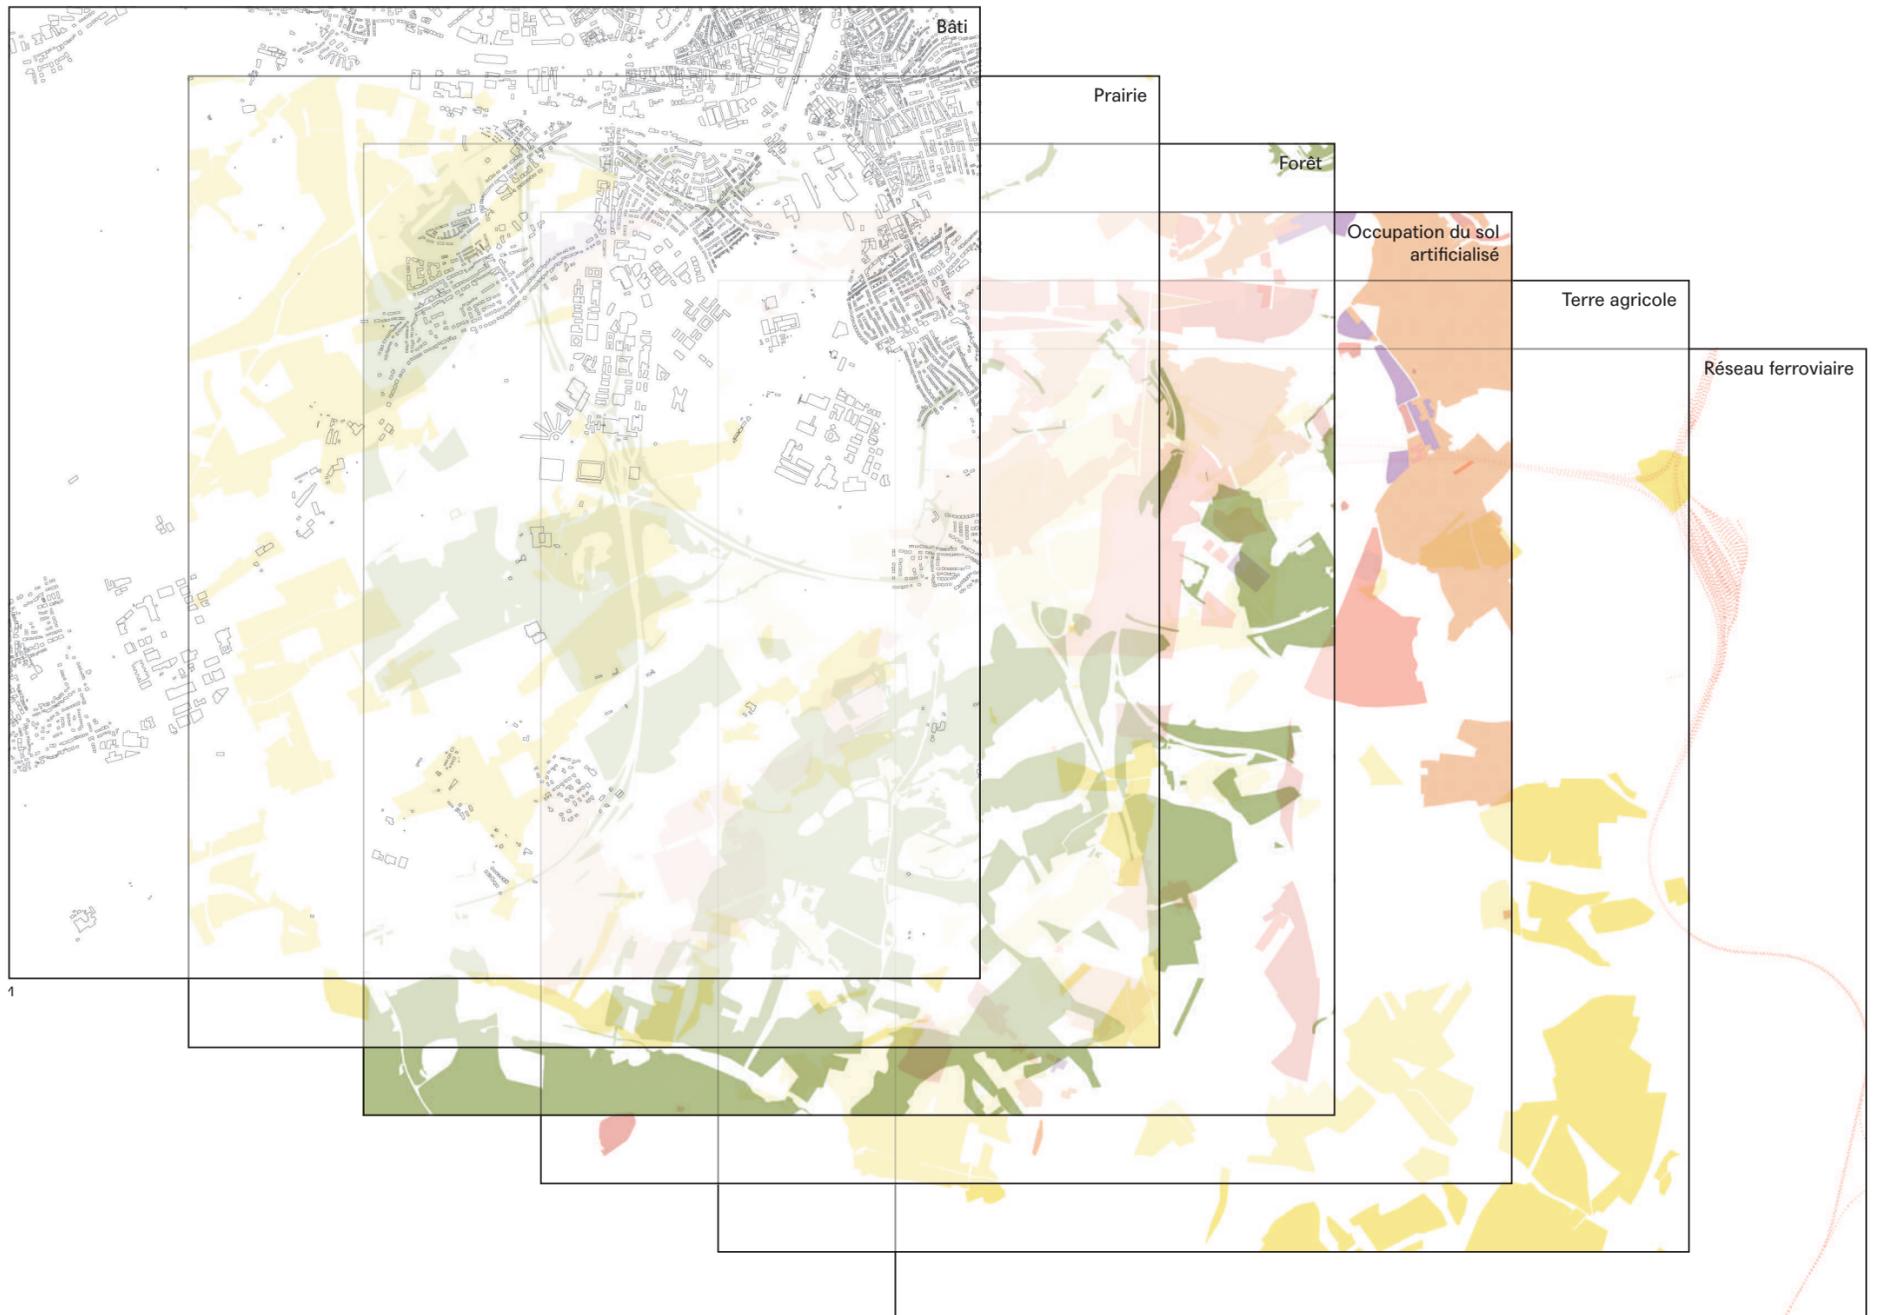

# Cartographeur Luxembourg en Transition

Kélissa Cartier

La cartographie est un outil central dans le développement de projets d'urbanisme et d'aménagement. Elle permet de traduire graphiquement les enjeux d'un territoire et de présenter les intentions de transformation tout en facilitant leur communication au plus grand nombre d'acteurs (élus, techniciens, habitants, usagers...). Sa production se construit par couches successives. Chacune de ces étapes nécessitant des compétences variées pour exprimer efficacement le projet afin de convaincre et séduire le plus grand nombre.


La première étape consiste à cartographier le territoire tel qu'il est. Cette phase de diagnostic repose sur la collecte et le traitement de données géographiques, essentielles pour établir un fond de plan précis. Les données SIG (Systèmes d'Information Géographique) sont récupérées via différentes plateformes (OSM, IGN...) puis intégrées dans QGIS. Cette étape nécessite une sélection rigoureuse des couches de données pour représenter les éléments les plus pertinents et caractéristiques du territoire (bâti, réseau ferroviaire, voiries, terres agricoles, cours d'eau...). Leur mise en forme constitue un fond de plan cartographique qui servira de base pour l'ensemble des documents graphiques ultérieurs. [1].



Ce fond de plan est ensuite utilisé lors des visites de terrain pour compléter l'état des lieux. Les observations réalisées sur place permettent d'enrichir la cartographie avec des données qualitatives sur la perception des espaces, les usages ou les dysfonctionnements constatés [2].

Le croisement des données numériques géographiques et des observations de terrain donne lieu à une nouvelle cartographie synthétique facilitant la compréhension du territoire et la visualisation des enjeux de manière claire et structurée [3].

Une fois le diagnostic achevé, la phase de conception du scénario d'aménagement commence. Les premières réflexions sont esquissées à la main sur calque, permettant d'exprimer les intentions pour les partager avec l'équipe et les partenaires paysagistes, programmistes, sociologues... À travers un processus itératif, ces intentions se précisent jusqu'à aboutir à un projet prospectif ambitieux [4].

Cette réflexion se concrétise en une cartographie finale illustrant le projet. Hiérarchisation des informations, choix des couleurs et des transparences... La manière de dessiner est primordiale pour garantir la lisibilité de la carte et expliciter les intentions spatiales. La légende, structurée et détaillée, qui accompagne cette cartographie joue également un rôle clé pour faciliter la lecture du projet et assurer une communication efficace avec l'ensemble des acteurs impliqués [5].

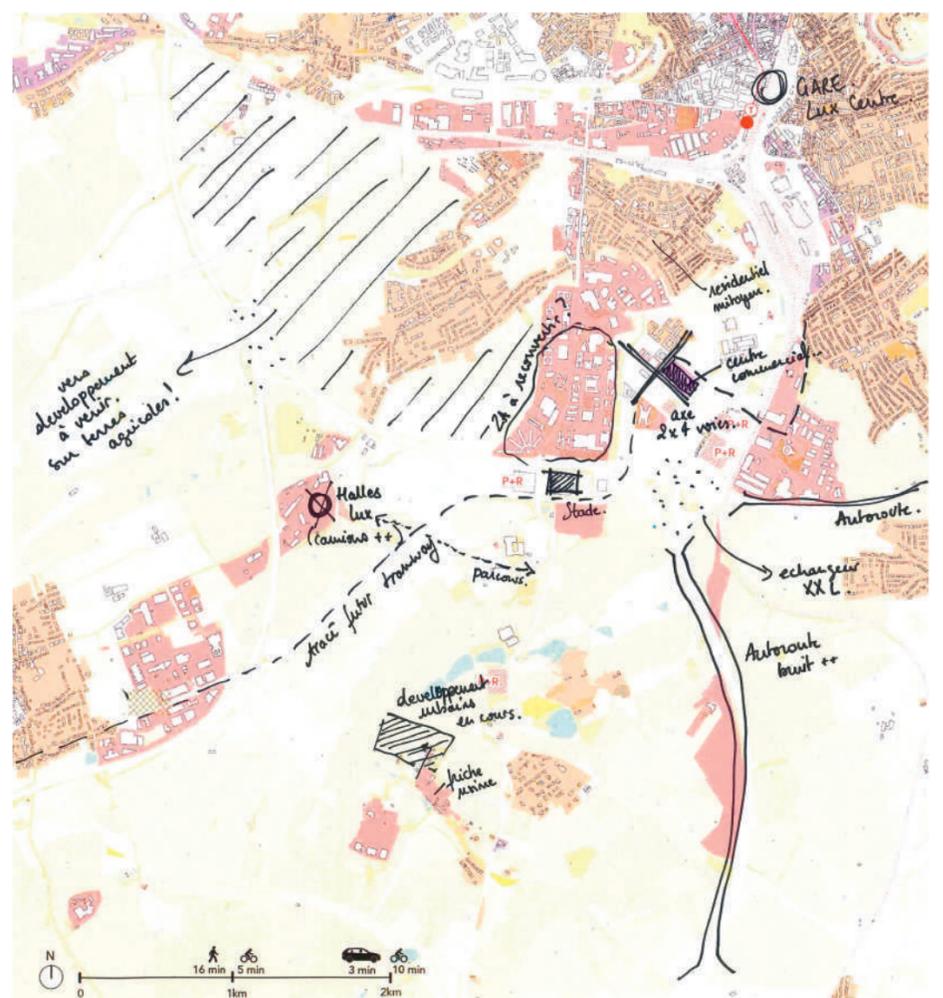

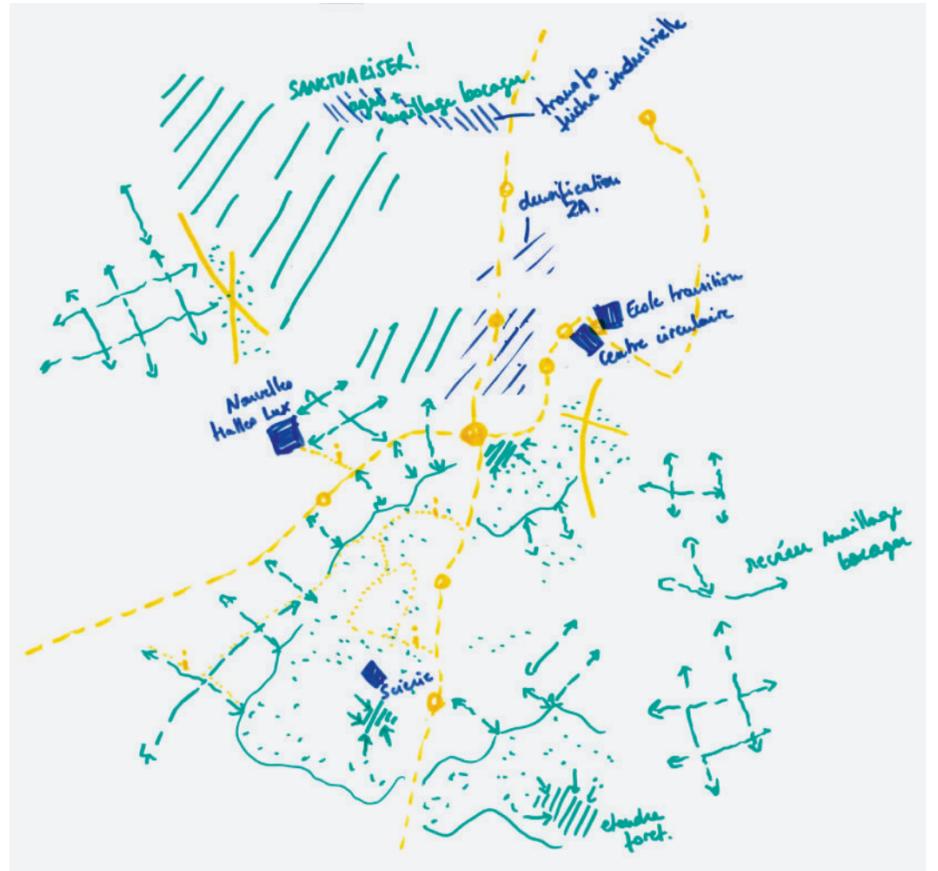
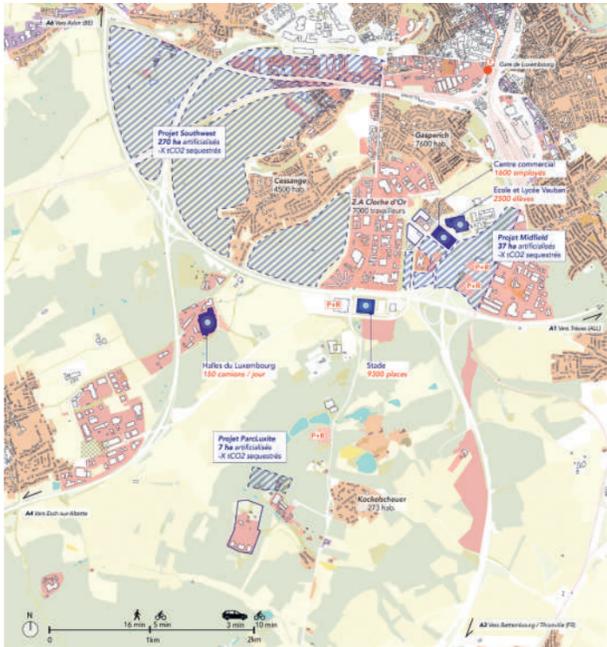


1. Couches extraites d'OSM traitées sur QGIS
2. Annotations sur les spécificités du site pendant la visite de terrain
3. Cartographie de l'état des lieux - 2023
4. Calque de travail pour les intentions de projet
5. Cartographie projet - Vision 2030

OUTILS

# Mon cahier à petits carreaux

Alistair Lenczner

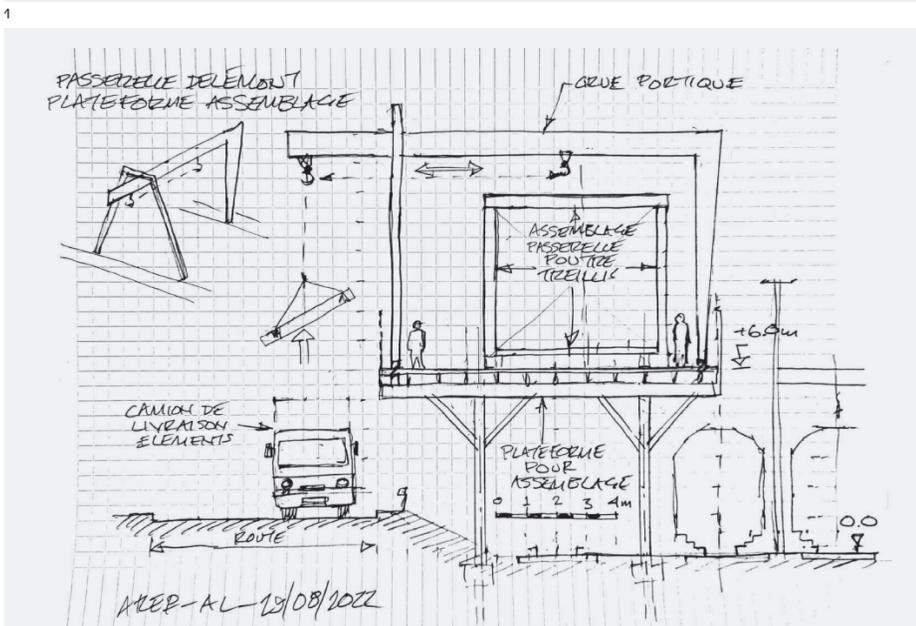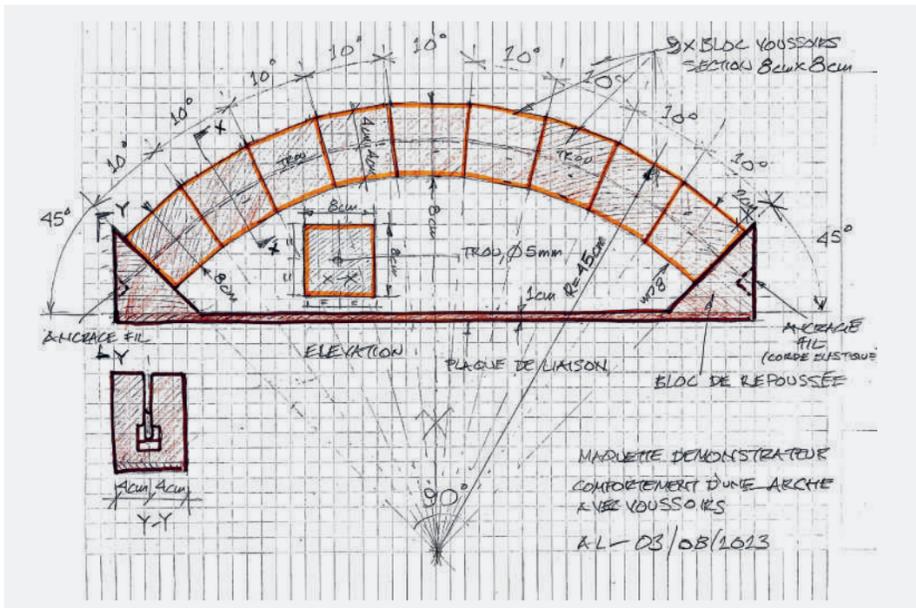

Chez AREP, j'utilise les croquis de différentes manières et à des fins particulières. Comme une grande partie de mon travail consiste à réfléchir à des questions assez techniques, j'utilise généralement un carnet avec du papier quadrillé pour dessiner à l'échelle. Cela me permet d'engager un processus de réflexion itératif rapide. Au fur et à mesure que je dessine, je vois comment une idée peut être améliorée. Mes croquis évoluent vite et je peux ainsi faire immédiatement des ajustements. J'utilise souvent la couleur pour faciliter la compréhension ou mettre en évidence certaines parties.

Mes croquis pourraient être classés en quatre catégories:

- Les croquis pour illustrer un concept général, une idée ou une innovation. Ils sont normalement moins contraints par le papier quadrillé.
- Les croquis pour proposer des solutions de conception d'une partie spécifique d'un projet. Ils peuvent concerner un détail d'assemblage ou illustrer une solution géométrique. Dans de nombreux cas, ce sont des représentations 3D avec des ombres pour faciliter la compréhension.
- Les croquis pour une maquette physique à réaliser. Ils doivent fournir des informations plus précises pour guider le maquettiste.
- Les croquis pour illustrer un principe de construction. Ils servent à présenter une méthode proposée qui n'a peut-être pas été envisagée auparavant et doivent comporter suffisamment d'informations pour en garantir la faisabilité.

À l'ère actuelle de la conception architecturale et technique, un projet peut souvent être développé sur un écran sans qu'il n'ait jamais été imaginé sur papier par un croquis à la main au préalable. Pour la présentation d'une idée de design, je constate que nous sommes plus généralement attirés par un dessin à la main qu'une image réalisée avec un ordinateur. Même si la réalisation finale sera en grande partie le résultat de la technologie numérique moderne, il me semble que nous sommes inconsciemment rassurés en ayant l'impression que le projet a été, d'une certaine manière, initié à la main.

Bien que j'aie passé beaucoup de temps à apprendre à utiliser les outils numériques de modélisation 3D, je ne prétends pas avoir acquis un haut degré de compétence dans ce domaine. J'ai toujours été plus à l'aise avec les dessins à la main pour exprimer des idées de conception sur papier et les développer. J'assume à cet égard travailler à l'ancienne. Cependant, je recommanderais à tous les concepteurs, quel que soit leur métier, de garder un carnet de croquis à petits carreaux à portée de main et de s'entraîner à dessiner leurs idées avant de plonger dans le numérique.


1. Comportement structurel d'une arche avec voussoirs en pierre naturelle
2. Délement: étude pour proposition de montage de la passerelle, 2022

# Sélection automnale


Représentations issues des livrables d'été




1

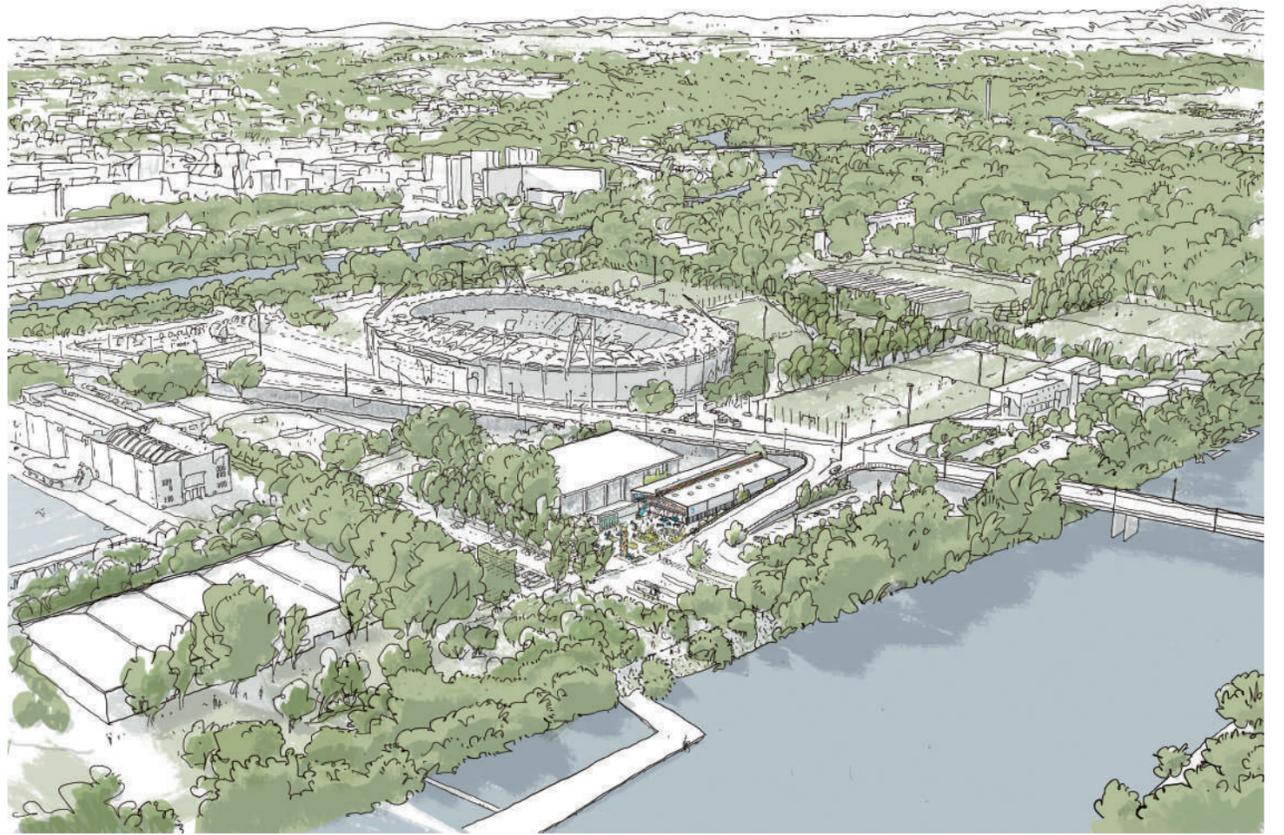


2

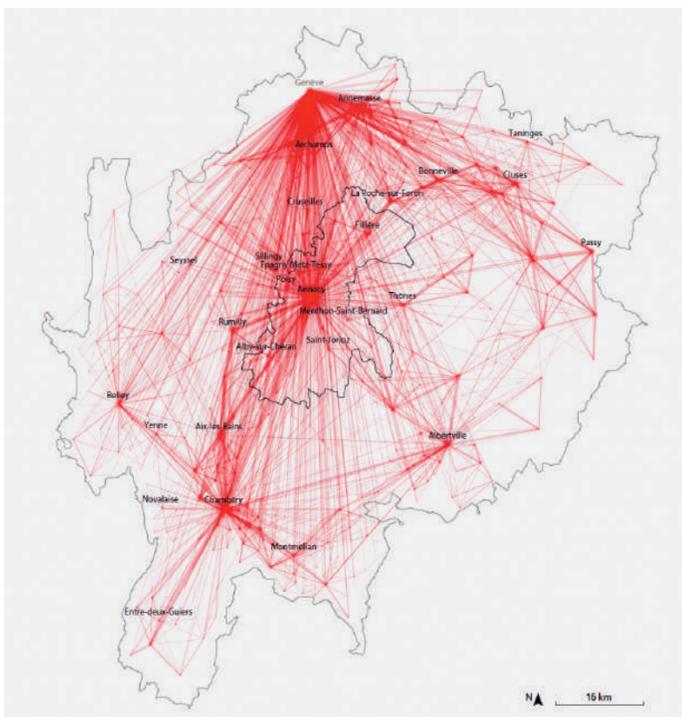

3

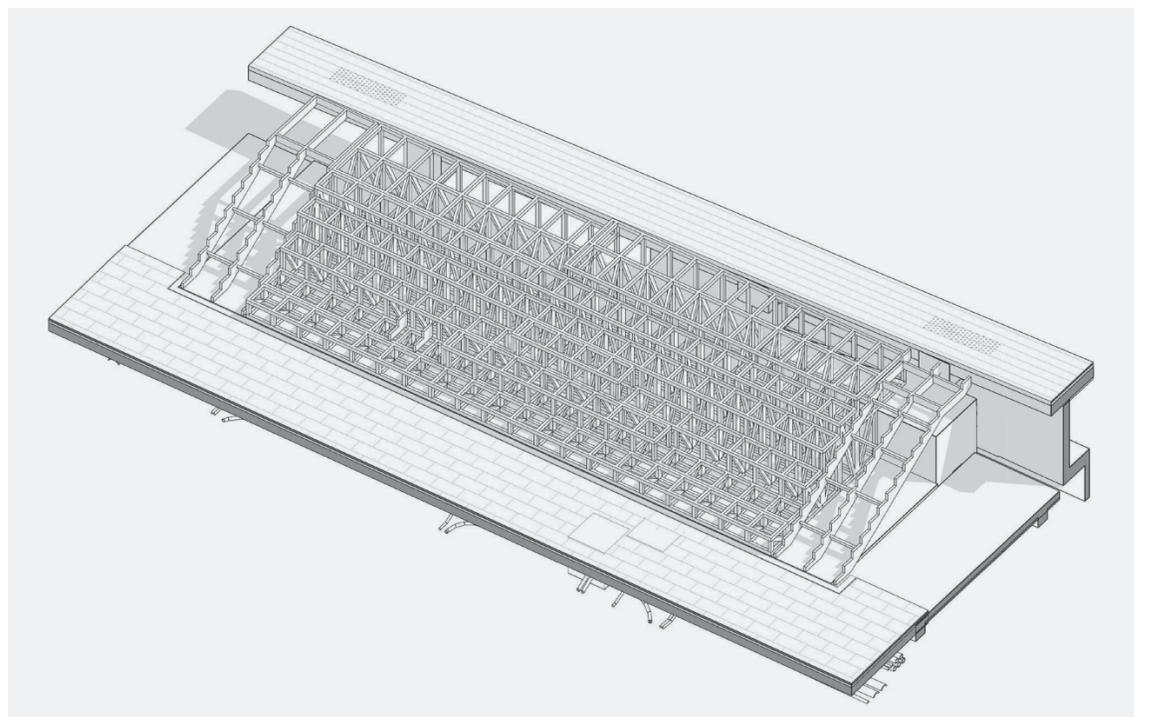






4

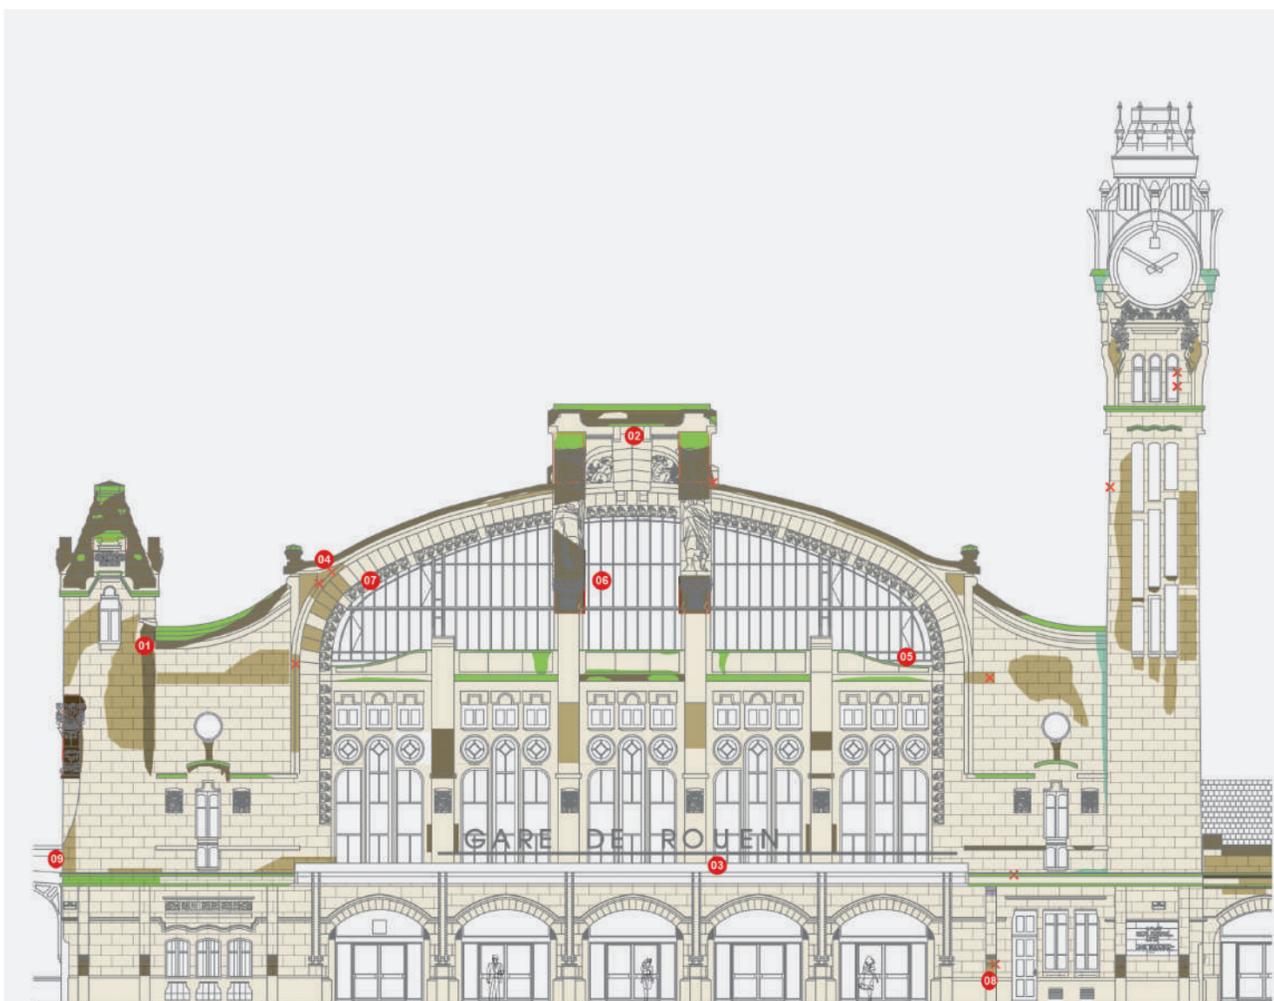

5




6

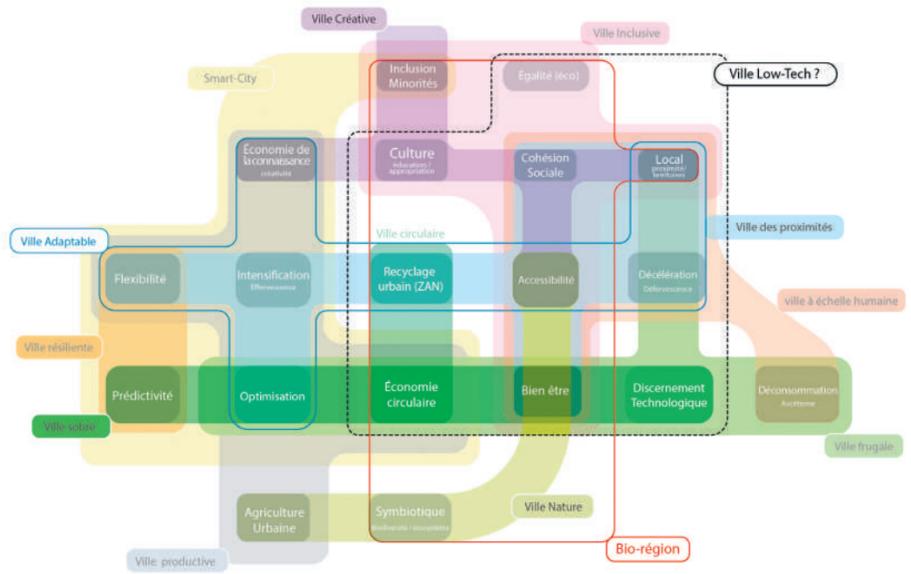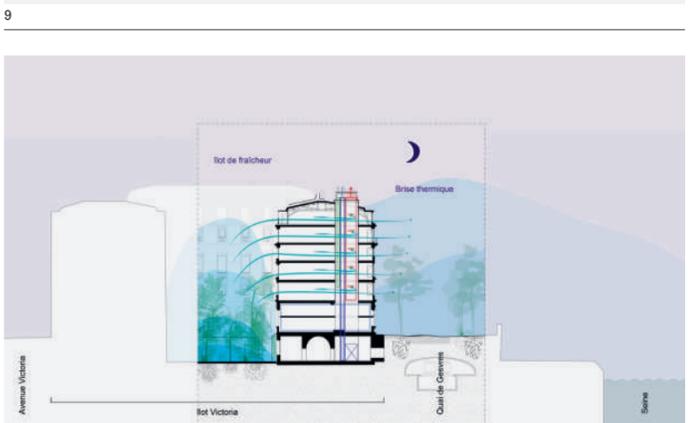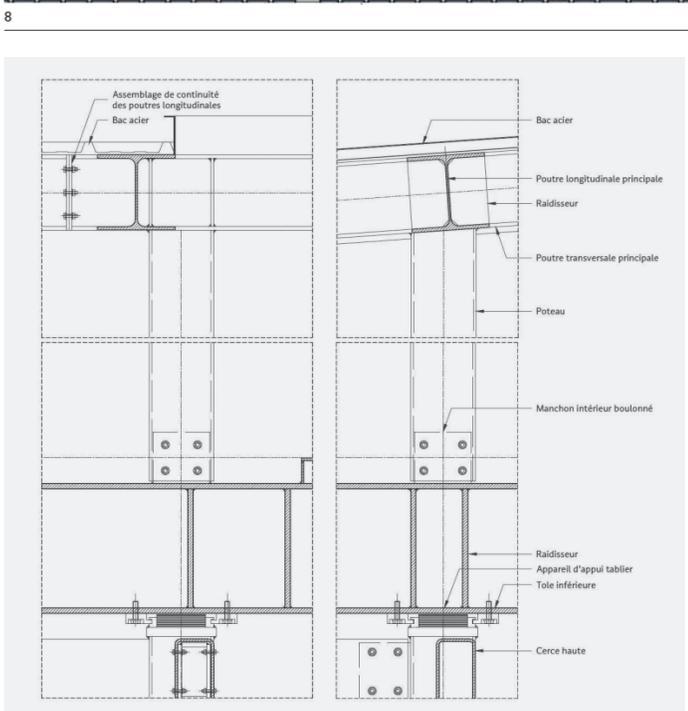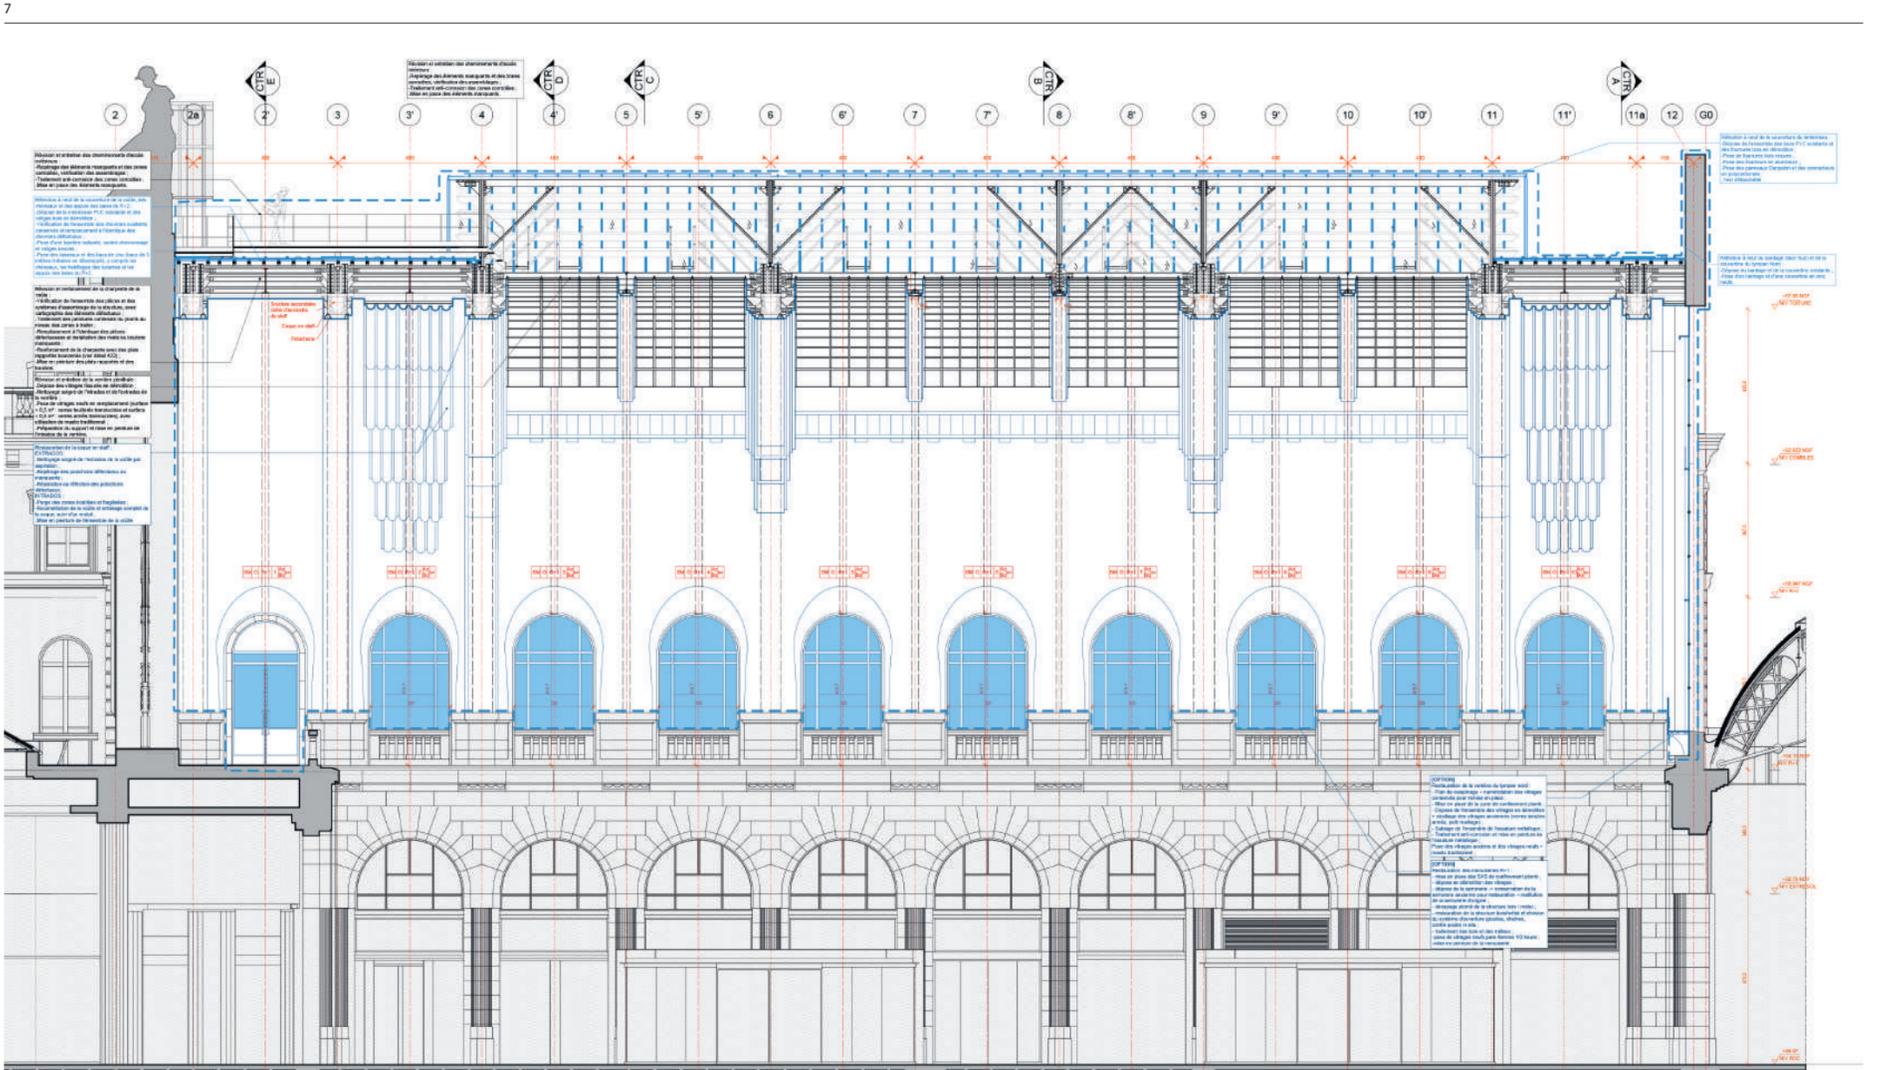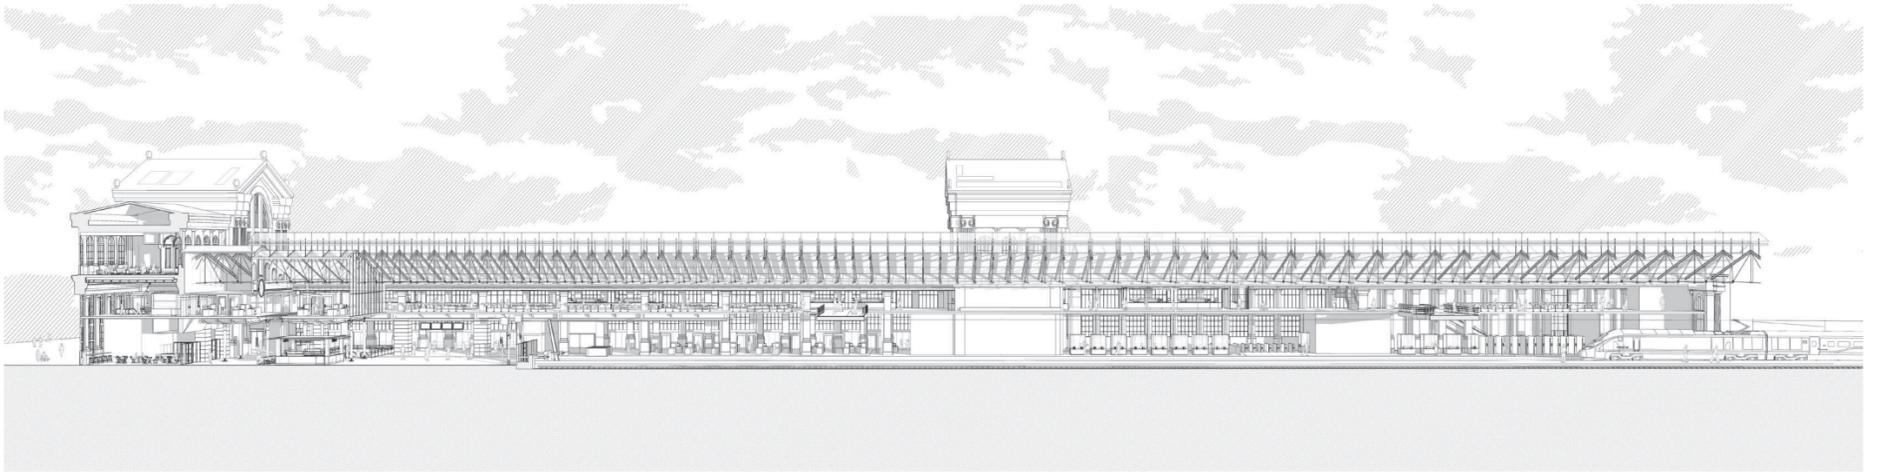


- |   |  |  |
|---|--|--|
| <p>10</p> <p><b>ARCHITECTURE</b></p> <ul style="list-style-type: none"> <li>2. Toulouse, concours de maîtrise d'œuvre pour la réhabilitation du Hall 9 du parc des expositions en installation de collecte, de réemploi et de sensibilisation à la réduction des déchets urbains. Perspective aérienne, tablette graphique (Ipad Pro).</li> <li>4. Gare de Paris-Austerlitz, Paris, axonométrie - structure des gradins créés (revet)</li> <li>5. Gare de Rouen, diagnostic patrimonial.</li> </ul> | <p>10</p> <p><b>DESIGN</b></p> <ul style="list-style-type: none"> <li>7. Gare du Nord, Paris, coupe perspective - zone transmanche (Revit) - DS4</li> <li>8. Gare de l'Est, Paris, Hall Saint-Martin, coupe.</li> <li>9. Gare de Pau, passerelle, détail.</li> </ul> <p><b>INGÉNIERIE</b></p> <ul style="list-style-type: none"> <li>11. Coupe climatique nocturne, Transformation du siège de l'AP-HP en bureaux et commerces, Paris, 2022, avec Aliah Mouttou</li> </ul> | <p>10</p> <p><b>RECHERCHE</b></p> <ul style="list-style-type: none"> <li>1. Gare du Nord, Paris, bardage de clôture de la halle à vélos. Détail sur des chevrons lumineux, réemploi d'isolateurs de caténaires. Perspective</li> <li>6. Concept, Axonométrie - Ascenseur EEEE, traitement architectural des gaines bioclimatiques intégrant une ventilation naturelle</li> </ul> <p><b>TERRITOIRES</b></p> <ul style="list-style-type: none"> <li>3. France, étude prospective du Grand Anecy. Modélisation des flux domicile-travail en 2021. Flux d'actifs français supérieurs à 10 personnes pour l'année 2021. Les points représentent les flux d'actifs qui travaillent dans leur commune de résidence</li> </ul> |
|---|--|--|


Couleurs AREP

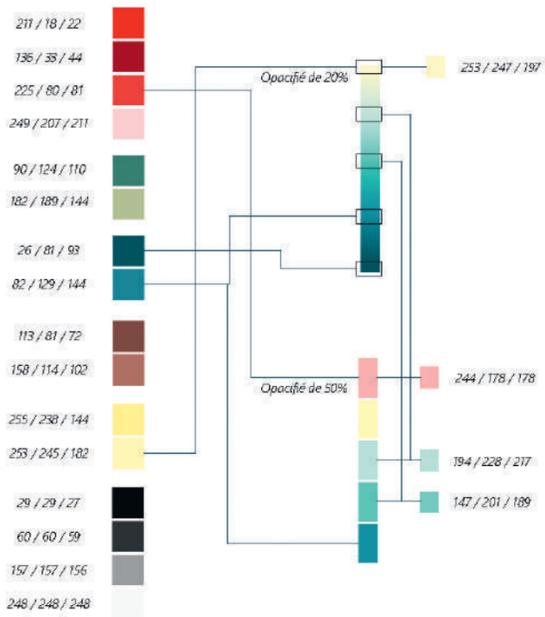

VENT

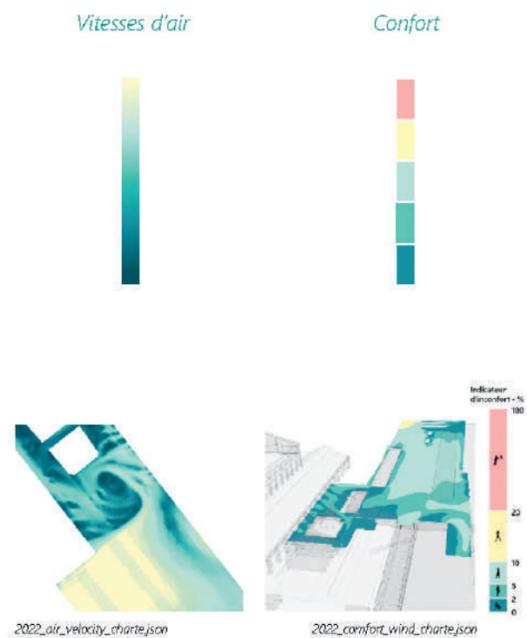

PLUIE

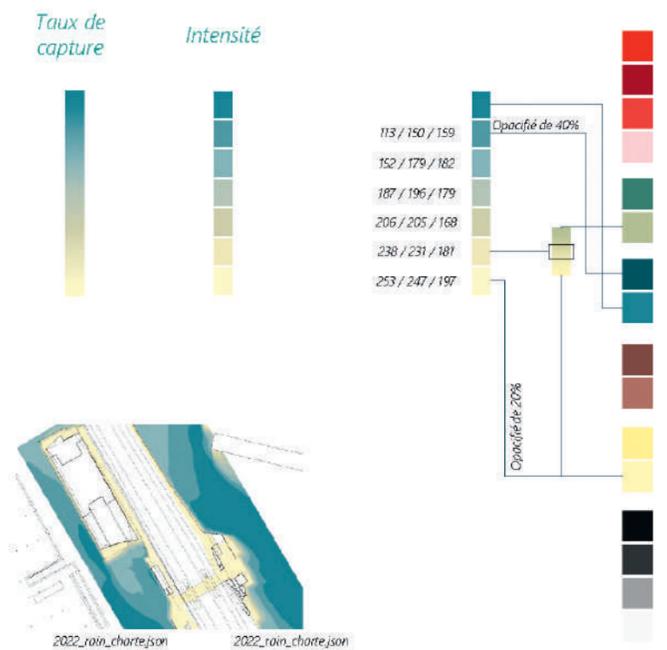

# Séverine Huet

Direction de l'ingénierie (Membre de L'hypercube et référente Climat)

Propos recueillis par Julien Choppin

« La charte graphique n'était pas juste du maquillage pour se faire plaisir avec des beaux visuels, c'était surtout pour transmettre des messages plus efficacement. »

Séverine Huet

**Quelle a été ta formation ?**

Je viens de Marseille, d'une famille d'artistes et d'ingénieurs, ce qui a contribué à mon choix de faire un double cursus architecte-ingénieur (spécialité génie climatique et énergétique) à l'INSA de Strasbourg. Ce fut très enrichissant mais un peu schizophrénique comme formation. Nous devons à la fois raisonner en tant qu'ingénieur, c'est à dire, trouver la solution d'un problème donné, et en tant qu'architecte ce qui consiste à remettre en permanence le projet en question. Parmi ces sept années d'étude, les deux dernières, consacrées uniquement à l'architecture, ont été les plus difficiles. Il fallait être autonome, prendre énormément de paramètres en compte, puiser dans différentes sources de créativité et se faire confiance.

**Avais-tu une préférence pour l'une ou l'autre des disciplines ?**

Non, car je me suis toujours sentie bien à l'intersection des deux et c'est ce que je fais aujourd'hui chez AREP. Je suis toujours à l'interface entre l'architecture (le sensible, le beau) et l'ingénierie (la technique, la science).

**Comment es-tu entrée chez AREP ?**

À la sortie du diplôme, je ne voulais justement pas choisir entre ces deux voies possibles. Pendant mes stages, j'avais toujours préféré les agences pluridisciplinaires, je trouvais que l'état d'esprit y était par nature plus ouvert. C'est ainsi que je me suis tournée vers AREP, en répondant à un poste où il était attendu à la fois de savoir dessiner à la main et de coder des scripts en Python (un langage pour développer des algorithmes). Je me suis dit que c'était pour moi. J'avais déjà utilisé du code (pour mon projet de fin d'études ingénieur) en développant chez VS-A un outil de calcul d'un facteur solaire horaire d'une façade à géométrie complexe. Et j'avais pu expérimenter le dessin à la main et plus largement la communication graphique au cours de ma formation d'architecte.

**Comment as-tu évolué au sein de L'hypercube ?**

À l'origine, cette équipe fut créée pour répondre à un besoin de SNCF Gares & Connexions, à savoir connaître le confort ressenti au sein des gares, dans ces lieux particuliers car semi-ouverts et très exposés. Les outils conventionnels n'étant pas capables d'informer ces espaces particulièrement complexes, L'hypercube dispose de ses propres développements réalisés spécifiquement à partir d'outils open source et gratuits, que l'on continue de perfectionner. Ces derniers génèrent des données spatialisées pour les 8 760 heures de l'année, dans chaque point d'une gare. Les résultats sont très graphiques avec des cartographies permettant de visualiser les zones d'inconfort (chaud, froid) ou d'exposition (au vent, à la pluie), leur cause (architecturale ou urbaine), leur durée, intensité et criticité (le dépassement de seuils). Cela permet de délivrer des préconisations de conception pour le projet et d'anticiper les surchauffes à venir liées au changement climatique.

**D'où des enjeux de représentation associés aux enjeux de calcul ?**

Nous devons réussir à faire parler ces milliers de données, et transmettre les bons messages pour que la réponse architecturale soit la plus complète et pertinente possible. Sauf exception, nos

images ne sont généralement pas retravaillées pour être intégrées à des rendus d'architecture. Les cartes, issues du logiciel de visualisation Paraview, n'ont pas toujours de fond de plan ou de fond de coupe. Elles sont adressées en interne aux concepteurs ou à des clients directement. Ce qui nous motive au sein de L'hypercube, c'est tout le travail nécessaire pour pouvoir générer automatiquement ces images mais pas de les travailler une à une. Un geek reste un geek !

**Comment avez-vous imaginé ces cartographies ?**

J'ai travaillé sur une charte graphique en déclinant la charte générale AREP avec des gammes colorées par élément (pluie, soleil, température, vent, etc.). Ma principale difficulté fut de définir des dégradés de couleurs ayant suffisamment de nuances différentes pour rendre visibles les grandes disparités physiques pouvant intervenir au sein d'un même espace, le tout en conservant une identité visuelle propre. Beaucoup d'échanges avec mes collègues de L'Hypercube ont été nécessaires pour équilibrer précision et lisibilité. Il faut parfois perdre des informations pour devenir plus lisible. Le recours à certaines couleurs intenses peut fausser le message (le rouge par exemple est très connoté). Ce sont des codes à apprendre et à intégrer pour éviter la mauvaise interprétation des résultats. J'ai dû faire comprendre que la charte graphique n'était pas juste du maquillage pour se faire plaisir avec des beaux visuels mais c'était surtout pour transmettre des messages plus efficacement.

**Comment ton travail de référente Climat infuse-t-il dans le travail de l'agence ?**

Je suis référente Climat (le C de la démarche EMC2B) depuis quatre ans maintenant. Je fais de la veille pour transmettre des informations d'actualité, des outils et des ressources à tous les métiers AREP afin de monter en compétences collectivement sur ce thème, qui va de l'échelle humaine (le confort) à l'échelle de la ville (via la problématique des îlots de chaleur urbains). Je travaille aussi beaucoup le sujet de l'adaptation au changement climatique dans le même objectif de transmission et d'accompagnement.

**Est-ce que cela pose aussi des questions de représentation ?**

Absolument car les sujets Climat, en particulier celui de l'adaptation, s'accompagnent de beaucoup d'objectifs chiffrés très abstraits (le +4° en 2100 par exemple). Une première entrée en matière pour SNCF Gares & Connexions a consisté à produire des cartes d'exposition aux aléas climatiques tels que le retrait-gonflement des argiles, les fortes chaleurs, les inondations, les glissements de terrain et les feux de forêt. Les mêmes questions de colorimétrie et de seuils se sont posées ! Il nous manque encore les supports pour nous projeter dans ce futur aussi certain qu'angoissant. Je le vois bien quotidiennement : les acteurs sont

déboussolés face à ces sujets. Il nous faut construire des imaginaires réalistes et désirables pour nous donner une direction. Cela s'applique bien sûr pour l'architecture, c'est littéralement vital.

**Quel est maintenant ton quotidien, sur quoi travailles-tu ?**

Nous venons de sortir l'album EMC2B avec une vingtaine de projets qui ont été analysés via cette métrique. Il faut poursuivre collectivement les efforts, se doter d'outils, s'informer et se former. En parallèle de cette démarche, je pilote des missions d'AMO sur l'adaptation au changement climatique en faisant appel à la diversité des compétences métiers chez AREP. Nous accompagnons sur le diagnostic (le niveau de vulnérabilité futur) et préconisons des actions d'adaptation échelonnées à l'échelle macro (stratégie nationale sur des milliers d'actifs) et/ou à l'échelle micro (quelques actifs d'un site). Ce sont des sujets très prenants qui nous obligent à innover constamment, être à l'avant-garde scientifique et faire preuve d'une grande pédagogie. C'est aujourd'hui ce qui m'occupe le plus et cela me manque un peu de ne plus produire d'éléments graphiques. Il me tiendrait à cœur de travailler avec des illustrateurs sur ce vaste sujet de l'adaptation justement... Tout un programme !



2

- 1. L'hypercube, charte graphique, 2022
- 2. Portrait de Séverine Huet par Marie Aberki, réalisé en direct durant l'entretien

**DATES CLÉS**

- 2016 Diplôme d'ingénieur en génie énergétique et climatique à Strasbourg
- 2018 Diplôme d'architecte à Strasbourg
- 2019 Arrivée chez AREP à Paris
- 2020 Référente Climat chez AREP

**PROJETS ÉTUDIÉS**

- Etudes de vulnérabilité climatique du patrimoine de SNCF Immobilier et SNCF Gares et Connexions (AMO) / Caractérisation du confort thermique en gare (Lyon-Part-Dieu, Paris-Austerlitz, Avignon Centre) / Réhabilitation du siège de l'AP-HP (Concours)

ÉTÉ 2024

# PROD

NUMÉRO 1

## LE JOURNAL AREP DÉDIÉ AUX REPRÉSENTATIONS

Un petit dessin vaut mieux qu'un long discours. Il y a deux ans, nous avons lancé « REP pour AREP », un groupe de travail interne dédié aux représentations, pour faire un état des lieux de la question, esquisser une feuille de route des actions à mener et pouvoir affirmer notre signature, notre patte, nos visions

communes. Nous sommes heureux de partager avec vous aujourd'hui le tout premier numéro de PROD, l'un des chantiers menés par le groupe, que vous tenez aujourd'hui entre les mains, notre mosaïque de représentations, d'influences et d'histoires.

PROD c'est votre nouvelle boîte à outils, liste d'ingrédients, étagère de bibliothèque ou repère dans le temps de la représentation. C'est aussi un dialogue, un conseil, une boussole, un geste, un brief, voire un prompt.

PROD ce sera désormais tous les trois mois une invitation à redessiner nos imaginaires en allant à la rencontre de nouvelles représentations pour gagner, collectivement, en justesse, clarté et inspiration.

Mélina Mulin

**INSPIRATION — 2**  
Comment représenter l'invisible ?

**DESSIN HISTORIQUE — 5**  
La nouvelle gare de Pantin, 1892

**COULISSES — 8**  
La gare de Brest sous le bistouri

Directeur de la publication : Raphaël Ménard

Avec la contribution exceptionnelle de : Parc Architectes

Grégoire Robida  
Honoré Albaret  
Julia Ménage

**ÉCHOS — 4**  
Consignes pour le réemploi des pierres

**GEEK — 5**  
Simulations artificielles

**OUTILS — 9**  
Le résumé stratégique

Rédacteurs en chef : Julien Choppin, Mélina Mulin

Un grand merci aux collaborateurs d'AREP qui ont participé à ce numéro :

Kéllissa Cartier  
Louise Jammet  
Marie Aberki  
Pervenche d'Audiffret  
Raphaël Garcia  
Séverine Huet  
Véronique Veston

**LECTURE — 4**  
L'architecture de Mies est-elle écologique ?

**COLLABORATIONS — 6**  
Scénariser la décarbonation


**PRODUCTION — 10**  
Sélection estivale

Design graphique : deValence

Impression : Cassochrome  
Dépôt légal : Juillet 2024

Alexandra Striffling  
Céline David  
Céline Portaz  
Charlotte Villiot  
Claude Le Breton  
David Bellec  
Émilie Bajolet

**PORTRAIT — 12**  
Honoré Albaret

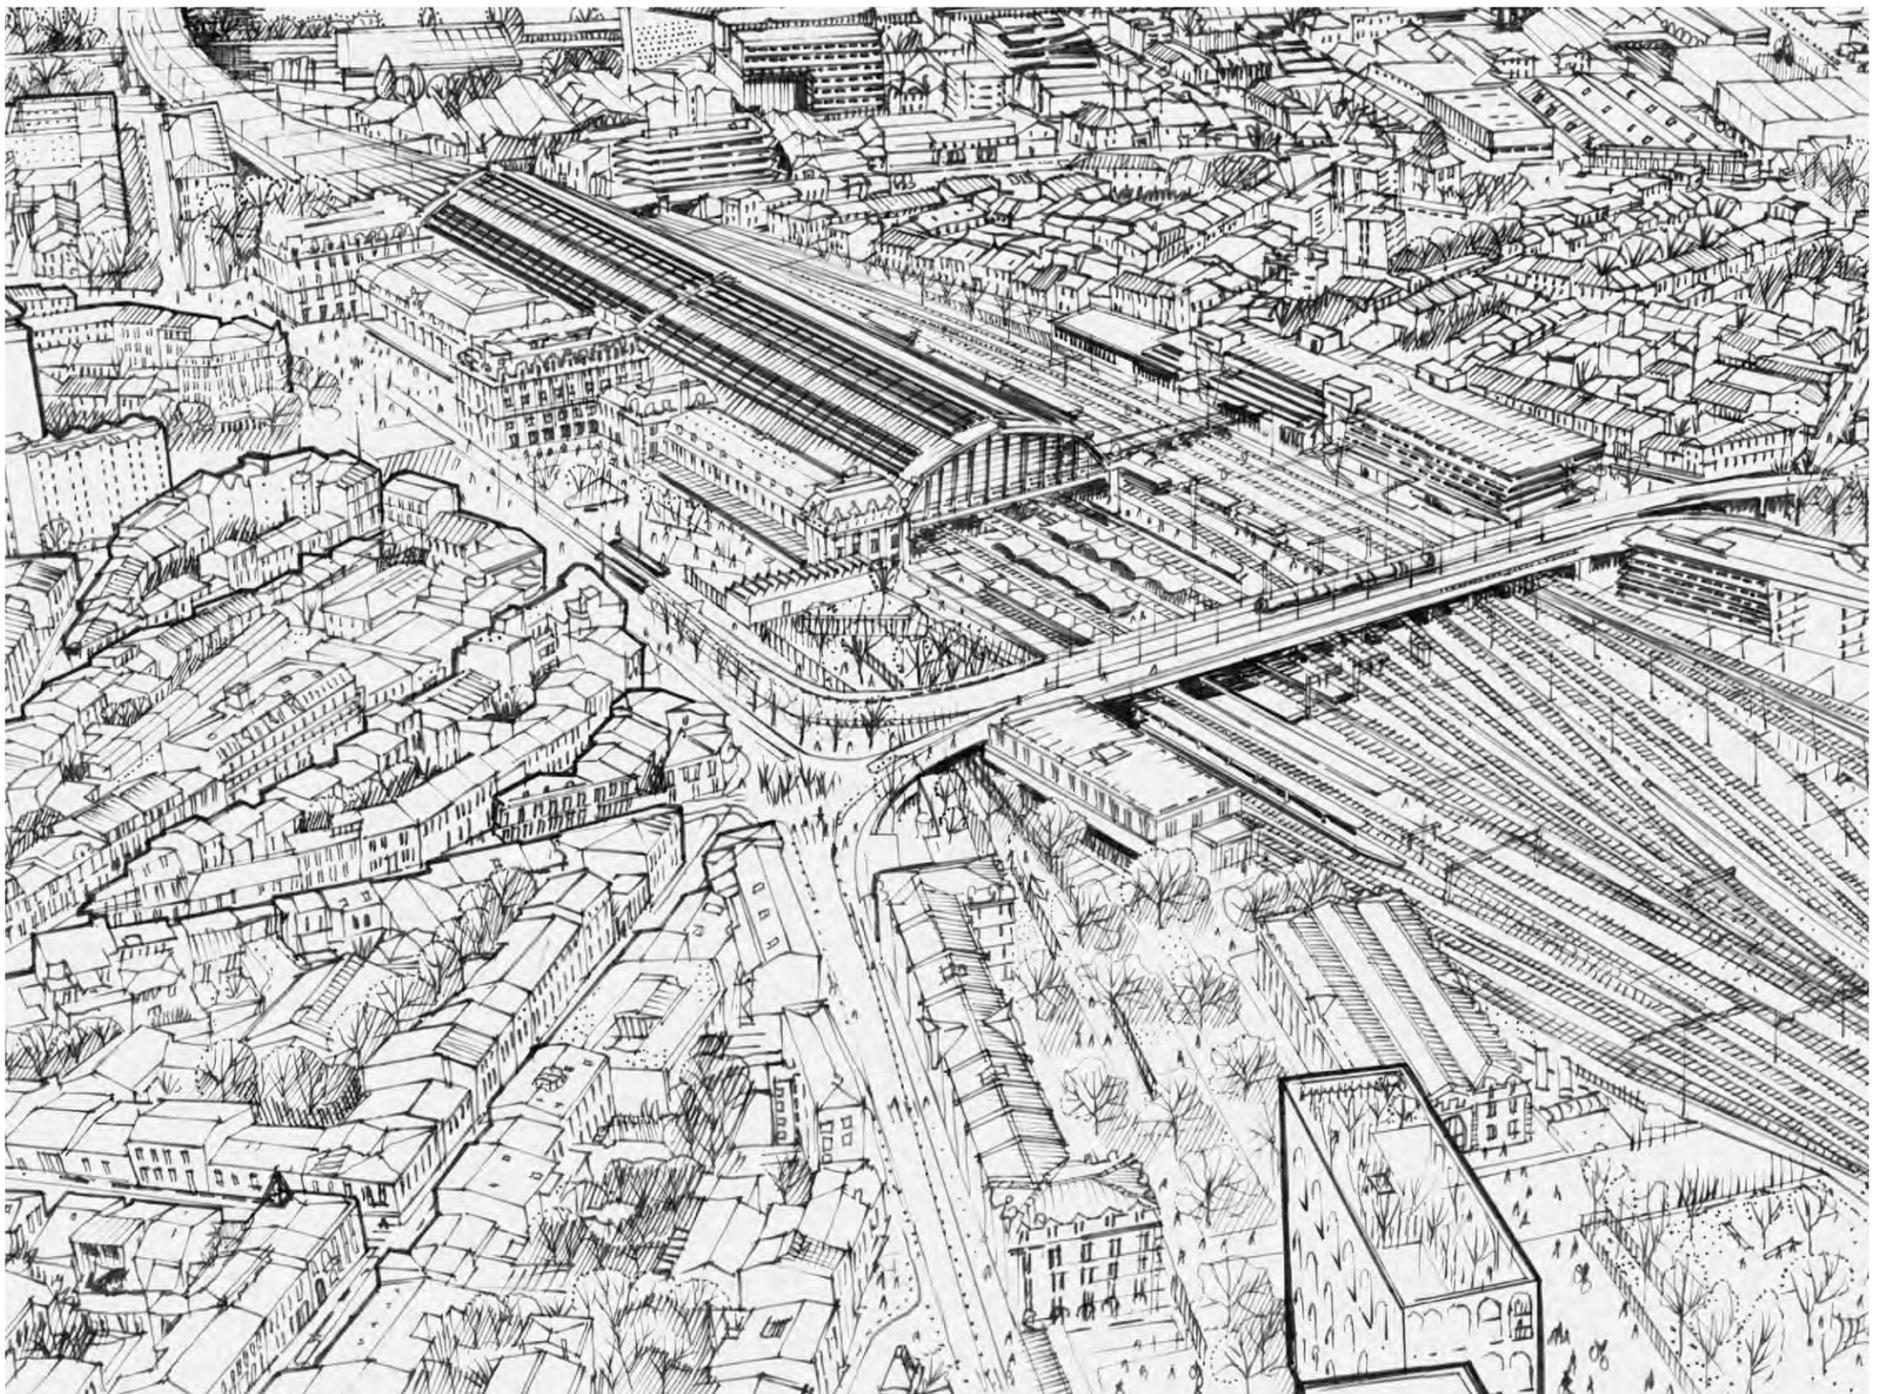

Gare de Bordeaux Saint-Jean, Philippe Gervais



# Comment représenter l'invisible ?

## Les coupes atmosphériques de Parc architectes

Julien Choppin

Émeric Lambert et Brice Chapon se sont rencontrés en Suisse à l'École polytechnique fédérale de Lausanne et ont fondé à Paris leur agence PARC en 2009. Préparant leur candidature pour les Nouveaux Albums de la Jeune Architecture (distinction du ministère de la Culture dont ils seront lauréats en 2012) ils avaient synthétisé leur ambition architecturale en une triade manifeste : Programme - Structure - Environnement.

Déjà très soucieux des questions de représentation, ils avaient illustré leur dossier avec des planches de l'*Encyclopédie* de Diderot et d'Alembert où de magnifiques gravures décomposaient avec pédagogie des lieux et des mécanismes. Mais au-delà de la description fidèle des machines et des bâtiments, cet art subtil de la ligne remplissait les ciels, épaississait les nuages, faisait circuler les zéphirs et tourbillonner les nuées. Les flammèches formaient des volutes et la chaleur y était zébrée.

Cette attirance graphique allait se transformer en obsession qu'ils appliquèrent aux questions climatiques de l'architecture : comment donc représenter des phénomènes invisibles à l'œil nu qui déterminent pourtant le confort dans tout bâtiment ? Refusant de verser dans un style d'ingénierie traditionnelle qui ne naviguait qu'avec des flèches rouges et bleues, ils se mirent en quête de dessiner leur propre écriture poétique de l'atmosphère, que leurs dispositifs architecturaux s'attacheraient ensuite à moduler.


Un type de trait fut attribué à chacun des météores : la chaleur se diffuserait en dégradé du bleu au rouge. L'air circulerait librement suivant des lignes fléchées, discontinues, en tireté. Le soleil imposerait sa radiation à l'oblique, en arcs de cercle concentriques. La pluie s'écoulerait en traitillés et la vapeur se devinerait par des points traversant indifféremment les murs, les corps et les plantes.

Ils choisirent d'abord la tente comme archétype primitif de l'abri pour tramer ensemble cet écheveau de lignes et vérifier la qualité didactique de leur tissage. Le filaire démontrait là toute sa puissance permettant de superposer la pluie et le soleil, l'été et l'hiver, le jour et la nuit. Ils prolongèrent ensuite en tricotant une iconique maison à patio pour traduire les applications culturelles et sociales des systèmes climatiques passifs. Enfin, ils conclurent leur grammaire dessinée par quatre voyages dans l'histoire vernaculaire d'architectures adaptées aux attracteurs fondamentaux de la zone critique : le soleil, l'air, l'eau et le sol. Ils brodèrent alors le principe de ces typologies modèles, toutes liées à l'alimentation : le grenier en Galice (hórreo), le bassin en Inde (bâoli), la glacière en Iran (yakhcha) et la serre en Angleterre (palmhouse).


En 2022, ils participent à la première Biennale d'architecture et de paysage de Versailles, dont le titre semblait pour eux cousu sur-mesure : Visible-Invisible. Ils exposent des

maquettes en papier de dispositifs climatiques, prolongements directs de leurs recherches graphiques qu'ils commencent à publier sur leurs réseaux. Aujourd'hui, tous les projets qu'ils conçoivent passent par ce métier à tisser et s'incarnent dans une coupe atmosphérique. Mais la réplique n'est pas d'évidence. Il subsiste encore des résistances, comme le dessin du sol, cet inconnu que la géologie renseigne souvent de trop loin. La mise à l'échelle, qui avoisine couramment le deux-centième, implique de doser harmonieusement les traits. Les courageux dessinateurs délaissent un temps Autocad pour Illustrator, logiciel plus apte à contrôler visuellement la densité des lignes, ajuster leur espacement et régler la clarté d'ensemble. Mais c'est long. Ou lent plutôt, si l'on considère que le labeur obstiné a des vertus. Que le dessin est un tapis. Que l'architecte est un tisserand qui construit pas à pas, au-delà de son architecture, les conditions équilibrées d'un climat habitable.


# INSPIRATION

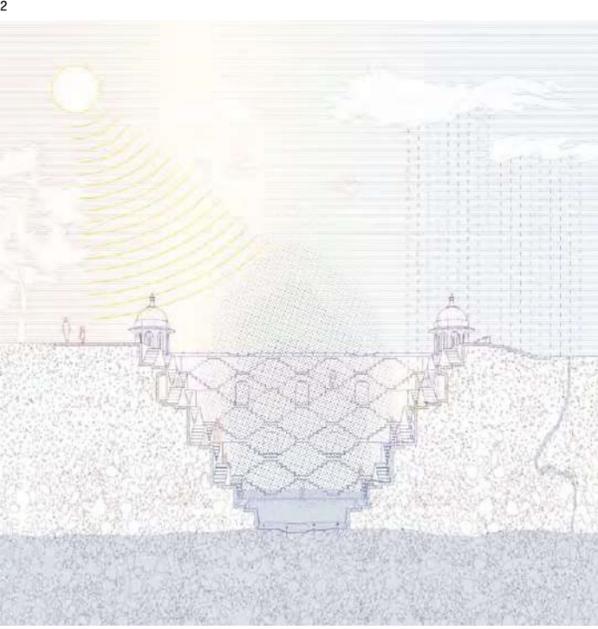


1. Projet de bureaux, Nantes, 2023
2. Coupe atmosphérique du yakhchāl de Hajji Aghâ'Ali à Abbas Abād (Iran)
3. Coupe atmosphérique d'un bâoli (Inde)
4. Coupe atmosphérique du palmarium du jardin de Kew à Londres (Angleterre)
5. Coupe atmosphérique d'un patio
6. Coupe atmosphérique d'une tente
7. Coupe atmosphérique d'un grenier à grains (Espagne)

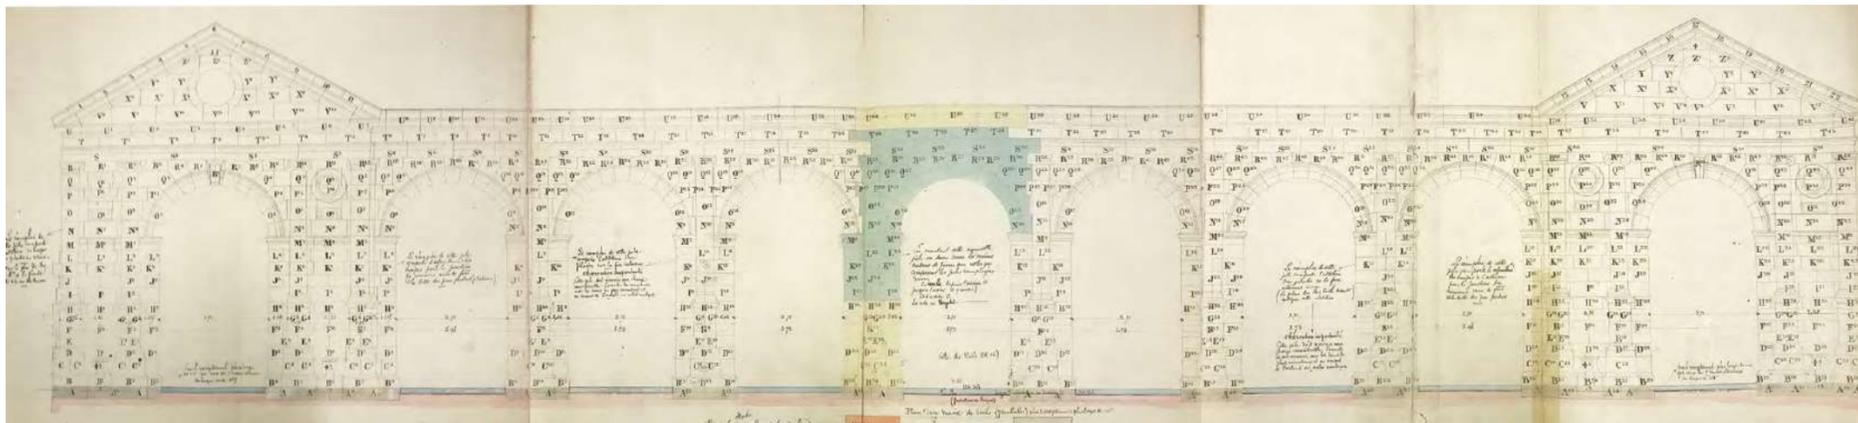


Façade de l'ancienne gare du Nord (Paris), Archives SNCF

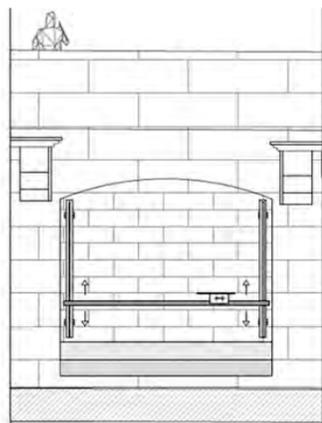


1. Installation de rails et fixation de la scie murale

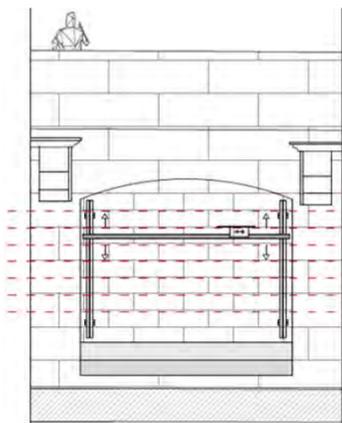

2. Découpe au niveau des joints horizontaux

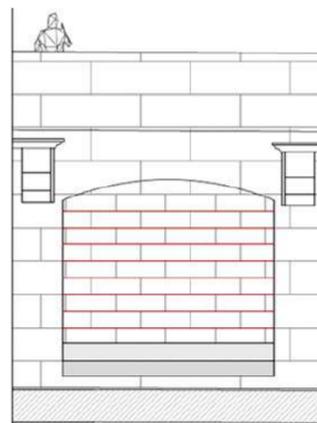

3. Découpe des rails ; découpe des joints verticaux à la disqueuse ; dépose soignée des pierres

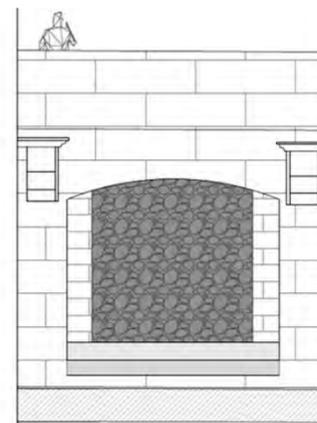

4. Démolition des parties restantes

# Consignes pour le réemploi des pierres

Véronique Veston et Alexandra Stirffling

L'acte de réemployer des matériaux est aujourd'hui à nouveau intégré au processus du projet architectural. Mise à la marge de la pensée constructive au XX<sup>e</sup> siècle, cette pratique fut pourtant usuelle par le passé dans le domaine ferroviaire, depuis l'apparition du chemin de fer. Un des enjeux de la recherche actuelle est notamment de comprendre l'ampleur et les méthodes du réemploi dans l'histoire afin d'enrichir sa mise en application contemporaine.

Un exemple marquant de rigueur méthodologique est la dépose, pierre par pierre, de la façade de l'ancienne gare du Nord, à Paris, pour son réemploi dans la construction de la nouvelle gare de Lille-Flandres au cours des années 1860. Les archives SNCF de Lille révèlent un document graphique soigneusement élaboré avec un code couleur permettant d'identifier distinctement l'ensemble des ajustements techniques que l'agrandissement de la façade a nécessité. Un étage est ajouté à l'ancienne façade de

la gare parisienne ainsi qu'une travée d'arcades pour créer une centralité symétrique. Ce mode de représentation a permis de repérer en les numérotant, les parties existantes réemployées auxquelles se raccordent les pièces neuves, dessinées d'une autre couleur. Dans les différentes phases d'agrandissement ultérieures de la gare, le réemploi sera régulièrement pratiqué comme le mentionnent les documents d'archives où un nombre important d'éléments du second œuvre seront identifiés pour être

réutilisés. Les éléments de réemploi figurent ainsi sur les plans et sont légendés. Le relevé minutieux des pièces et leur localisation sont donc une étape importante du réemploi, car ces documents permettent le stockage et le remontage des matériaux. Ce savoir-faire en partie perdu est aujourd'hui réinvesti dans les projets, avec une méthodologie réapprise. Le chantier de la gare Saint-Michel illustre par exemple le réemploi des pierres de remplissage utilisées pour obstruer les baies d'origine sur la Seine. Le travail de l'équipe Patrimoine a consisté à dessiner un mode d'emploi pour l'entreprise, chargée de la dépose. Les technologies ayant évolué, le retour de cette pratique ancestrale s'accompagne d'une réactualisation de la connaissance technique et du système de représentation graphique.


## LECTURE

### L'architecture de Mies est-elle écologique ?

Louise Jammet

Derrière son titre énigmatique, *Unless* propose une enquête sur l'un des bâtiments les plus emblématiques de l'architecture moderne, devenu une icône des gratte-ciels américains, l'œuvre de Ludwig Mies van der Rohe : le Seagram Building à New York, le long de Park Avenue sur la presqu'île de Manhattan. Ce parallélépipède noir aux reflets cuivrés offre à ses amateurs une leçon de maîtrise des proportions et de souci du détail, par les prouesses technologiques de sa construction métallique. Mais il concentre surtout et peut-être avant tout une immense quantité de matière et d'énergie.

L'ouvrage s'attache à produire le bilan de « l'écologie de la construction » de ce bâtiment en ayant recours d'une part au calcul de l'*energy* de l'ensemble des composants structurels de la façade, et d'autre part à l'enquête sur les procédés techniques, les lieux, les conditions de production et les situations sociales, économiques et politiques ayant permis à cette architecture de voir le jour. Il cherche ainsi à « relier la multiplicité des processus terrestres mondiaux inséparables de l'architecture » (p. 99). Il propose de prendre en compte les processus bio-géochimiques terrestres dans le bilan matériel et énergétique, au-delà donc de la seule partie « manipulée par les humains » et dépasser le « biais anthropocentrique de l'ACV » (p. 97).

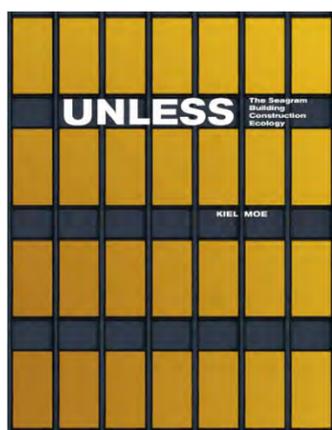

Kiel Moe illustre son enquête d'un grand nombre de documents et de photos d'archive. Il les complète par quelques diagrammes simples alternant entre toutes les échelles, du bilan métabolique global jusqu'au détail des profils de meneaux en laiton de la façade. Au travers d'une coupe géologique schématisée, l'empreinte écologique du bâtiment plonge dans des abysses insoupçonnées. On y découvre la démesure et le gigantisme des distances et des profondeurs opposant les mines de métaux creusées jusqu'à près de 1000 m sous terre alors que le Seagram, bâti à moins de 50 m au-dessus du niveau de la mer, culmine à 170 m au-dessus du sol de son terrain. « Less is more ». Mies ne pensait peut-être pas si bien dire.

L'auteur joue sur le terme « unless » rappelant que l'architecture n'a pas lieu « sauf » si d'autres processus terrestres ont eu lieu, mais aussi que l'architecture est tout sauf « peu de choses ».

Dans le détail, Kiel Moe recourt à l'étrange terme *energy* (mot-valise pour *embodied energy*, énergie intégrée), de l'écologue Howard T. Odum. Celui-ci permet de convertir le décompte précis des masses de matières mises en œuvre en un total de *solar enjoulées*, une unité unificatrice qui prend en compte l'ensemble de l'énergie qui a été nécessaire à la production d'un produit. Par exemple, l'acier structurel possède une *energy* de 5,35+9 sej/g et les extrusions en laiton de la façade se rapportent à une *energy* 1,02+11 sej/g. En comparant la masse avec l'*energy*, il met en évidence que certains matériaux, en l'occurrence l'acier et le bronze, concentrent une part de l'*energy* totale du bâtiment bien plus élevée que la part de leur masse « réelle » dans l'ensemble. Il en ressort que ces matériaux « concentrent des ressources et des procédés liés au système mondial bien plus élevés que les simples métaux qui les composent » (p. 142).

Il exagère parfois comme lorsqu'il affirme que viser des bâtiments moins énergivores requiert toujours plus d'énergie en amont, de ressources et de travail (p. 38). C'est là qu'AREP avance : si le travail est important c'est que nous devons tout repenser, de nos connaissances à nos pratiques, mais nous savons faire la preuve de réflexions qui rompent avec ces réflexes pour proposer une architecture réellement frugale.


Tous ceux qui calculent et conçoivent aujourd'hui chez AREP et sont familiers de la démarche EMC2B vont trouver chez Moe une vision qui engage à repousser plus loin l'exigence de nos méthodes et de nos objectifs pour faire de cet indicateur un reflet pertinent des enjeux de l'architecture et de la construction post-carbone.



Kiel Moe, *Unless*, New-York, Actar 2020

« « Less is more » Mies ne pensait peut-être pas si bien dire. »

Louise Jammet

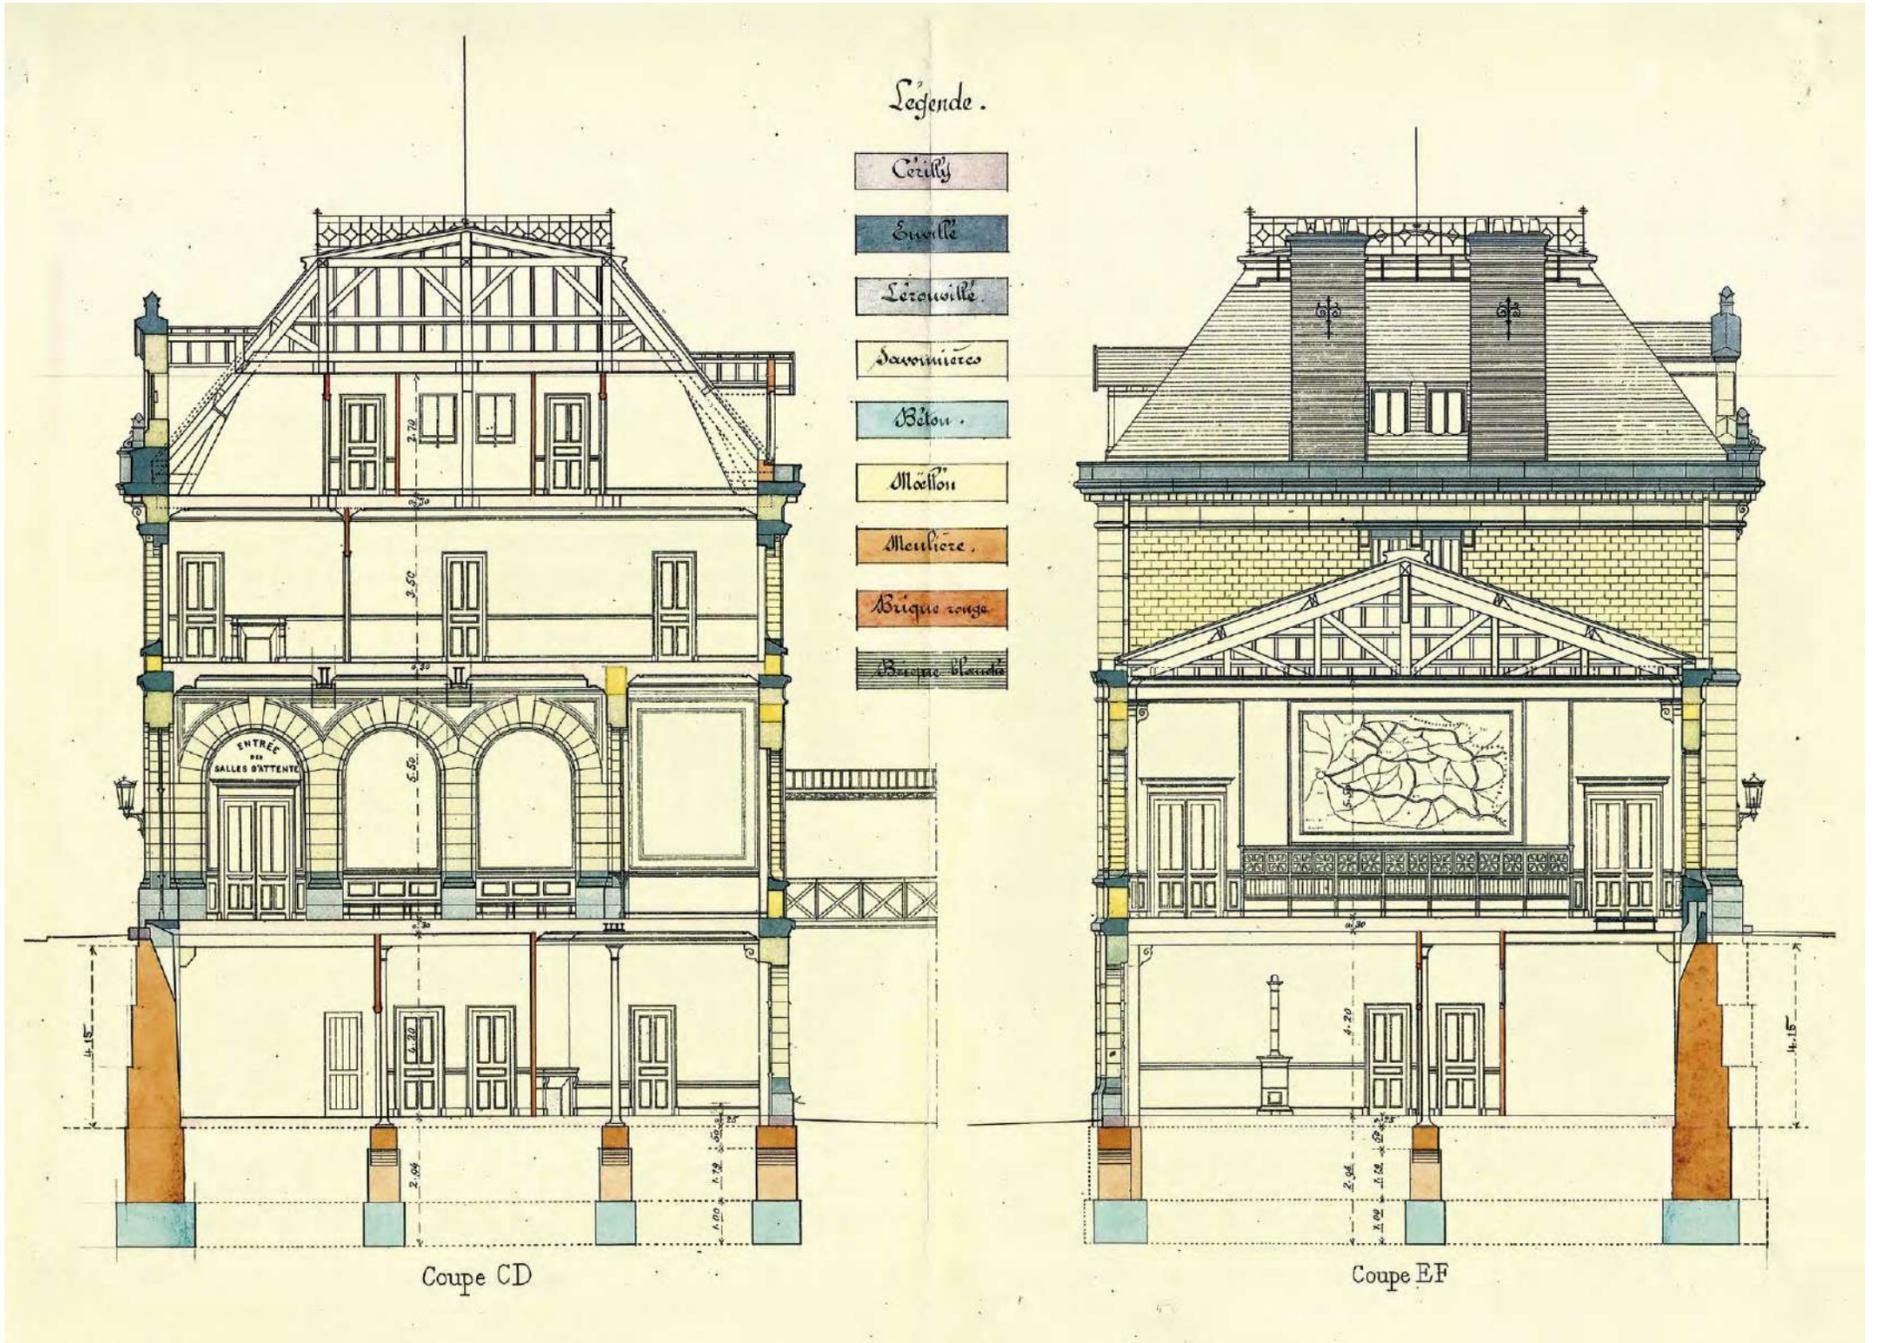

## La nouvelle gare de Pantin, 1892

Véronique Veston et Claude Le Breton

Ce dessin des coupes transversales de la Gare de Pantin, construite en 1892 par l'architecte Blondel, illustre avec détail ce style néo-classique représentatif de l'architecture de la Compagnie de l'Est. Tracé à l'encre et coloré à l'aquarelle, ce dessin à la main fait un usage précis des couleurs. Elles sont vives et

servent à décrire la matière de la maçonnerie mise en œuvre dans le bâtiment. Dans la légende qui trône au centre, les éléments maçonnés sont décrits par leur type (brique, béton, moëllon) mais aussi par leur provenance (Savonnières, Léroville, Euville, Cérilly). Ce souci de traçabilité de la filière pierre résonne

particulièrement aujourd'hui avec nos ambitions actuelles d'un approvisionnement local des matériaux de construction ici géo-sourcés.

Gare de Pantin, coupes transversales, 1892. SNCF – SARDO - Centre national des Archives historiques © Droits réservés

## GEEK

# Simulations artificielles

Rafael Garcia



Notre médiathèque se dote de technologies avancées en intelligence artificielle pour enrichir et personnaliser son répertoire de ressources multimédia. L'utilisation des logiciels Grounding Dino, Segment Anything et Stable Diffusion permet une gestion plus intuitive et efficace des contenus visuels liés à nos projets architecturaux.

### Processus :

- Réseaux de convolution pré-entraînés pour classifier les images dans la médiathèque.
- *Grounding Dino* : ce modèle de *deep learning* améliore la classification et la recherche de contenus en interprétant des descriptions complexes, facilitant ainsi l'accès à certains objets spécifiques.

- *Segment Anything* : cet outil isole et catégorise les éléments visuels dans nos collections d'images, augmentant la précision des métadonnées et simplifiant les modifications ou les recherches détaillées.
- *Stable Diffusion* : utilisé pour générer des visualisations de haute qualité à partir de descriptions textuelles, cet outil soutient la création de représentations visuelles pour les projets en développement ou la communication interne.


L'intégration de ces technologies d'IA transforme la médiathèque AREP en un outil puissant pour la gestion de son contenu architectural, augmentant l'efficacité et enrichissant la présentation des projets. De plus, avec la possibilité de générer du contenu directement dans ces images, nous pouvons expérimenter et simuler des variations, renouvelant ainsi les dimensions créatives de la conception.

1. Source image  
2. Segmented image

3. Source image  
4. Segmented image



1

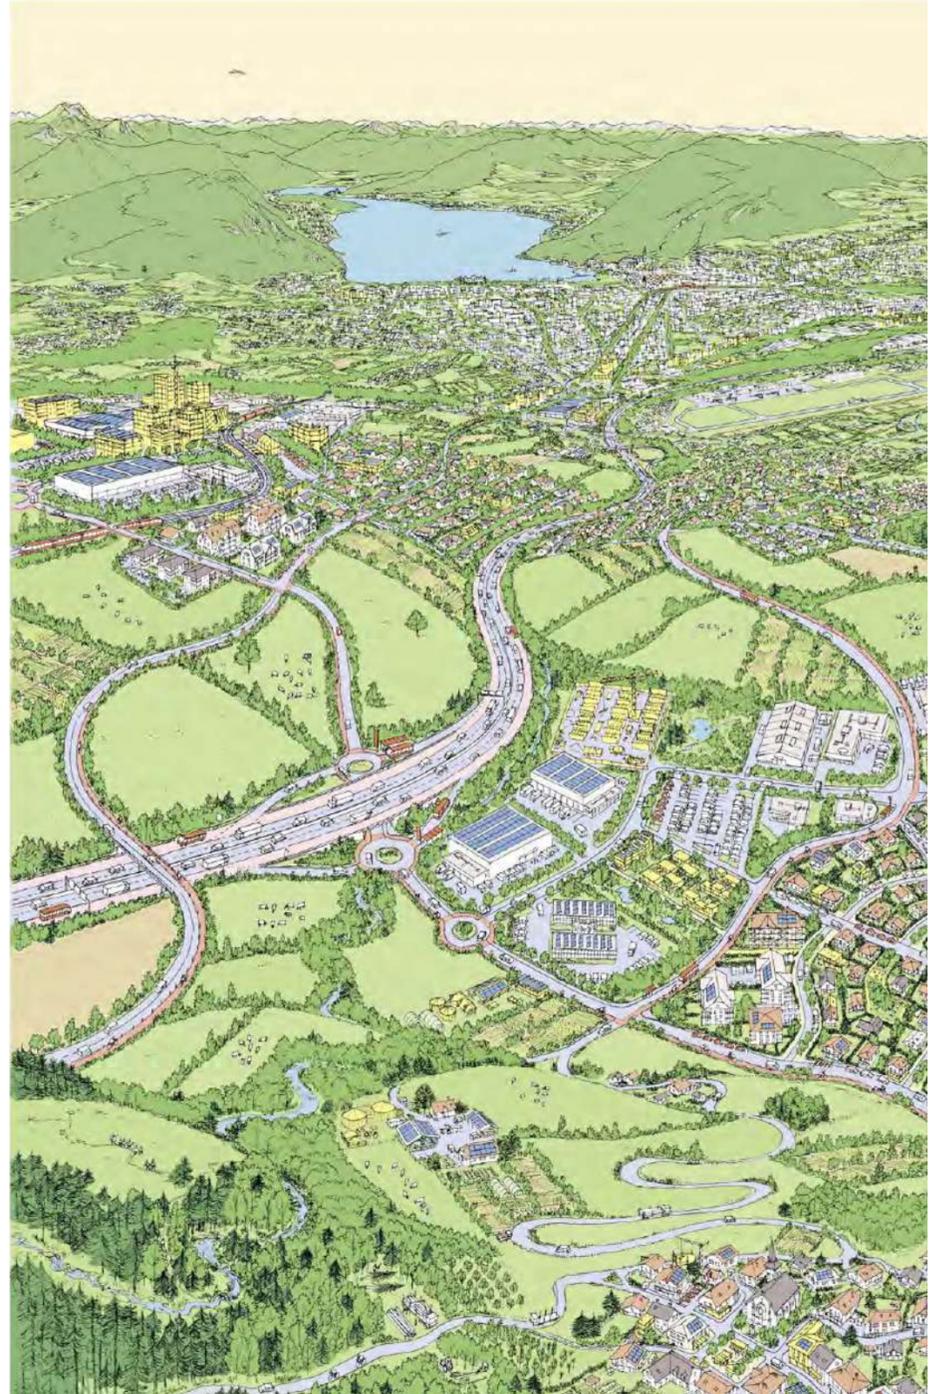


2

# Scénariser la décarbonation


Kéllissa Cartier

En 2021, le CAUE de Haute-Savoie et la Communauté d'Agglomération du Grand Annecy confient à AREP et ses partenaires une étude prospective portant sur la conception d'une stratégie d'aménagement et de transition écologique du territoire du Grand Annecy à l'horizon 2050. En tissant imaginaire et métrique, les travaux font la démonstration


de la nécessité d'une démarche prospective pour relever les enjeux climatiques actuels et à venir. Dans ce cadre, l'équipe a fait appel à Martin Etienne pour illustrer trois scénarios contrastés sur la base d'un dialogue mené avec Grégoire Robida. Plus qu'une représentation, ces dessins sont devenus des outils de pensée et de mise en discussion du projet.

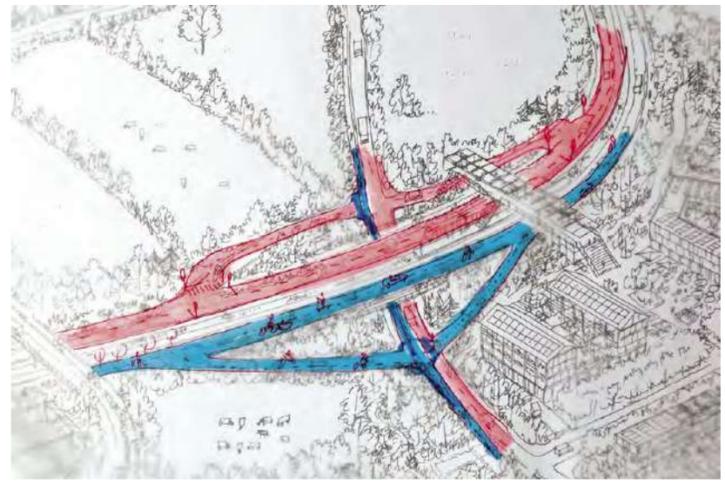

4

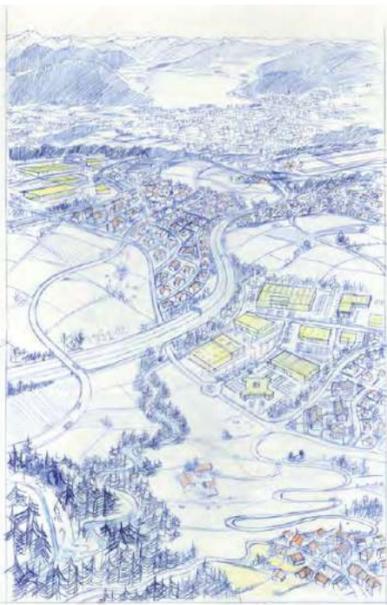

5

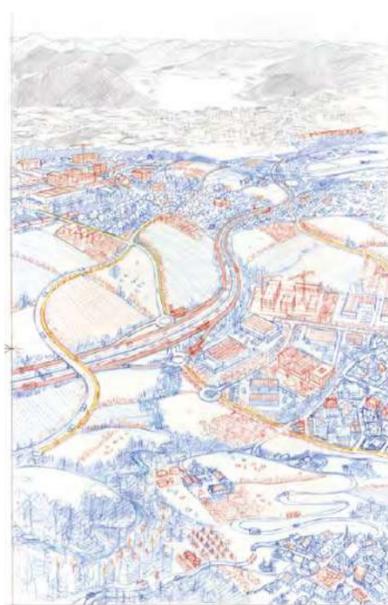

6

« La nature même de la transition à accomplir nous conduit à interroger les questions de représentation. Avant on envisageait les projets de territoire via un grand plan de zoning où était identifiée une zone de développement en forme de patate avec des flèches ! Aujourd'hui, l'enjeu de la bifurcation écologique nous incite à entrer dans le maillage du territoire pour représenter les mille et une actions susceptibles de rendre nos modes de vie compatibles avec un avenir décarboné. »


Grégoire Robida




« L'échelle du dessin s'inscrit entre la carte et le paysage. Nos premières intuitions développaient une image plus cartographique dans laquelle s'inséraient des éléments de perspective. Par le dialogue et les échanges, un angle de vue s'est précisé, depuis la périphérie vers le centre, à partir duquel nous avons pu construire un paysage générique intégrant tous les points de vue du projet... »

Martin Etienne

1. Grand Anncy, 2023.
2. Grand Anncy, projection 2035.
3. Grand Anncy, projection 2050. 4-8. Grand Anncy, esquisses préparatoires.

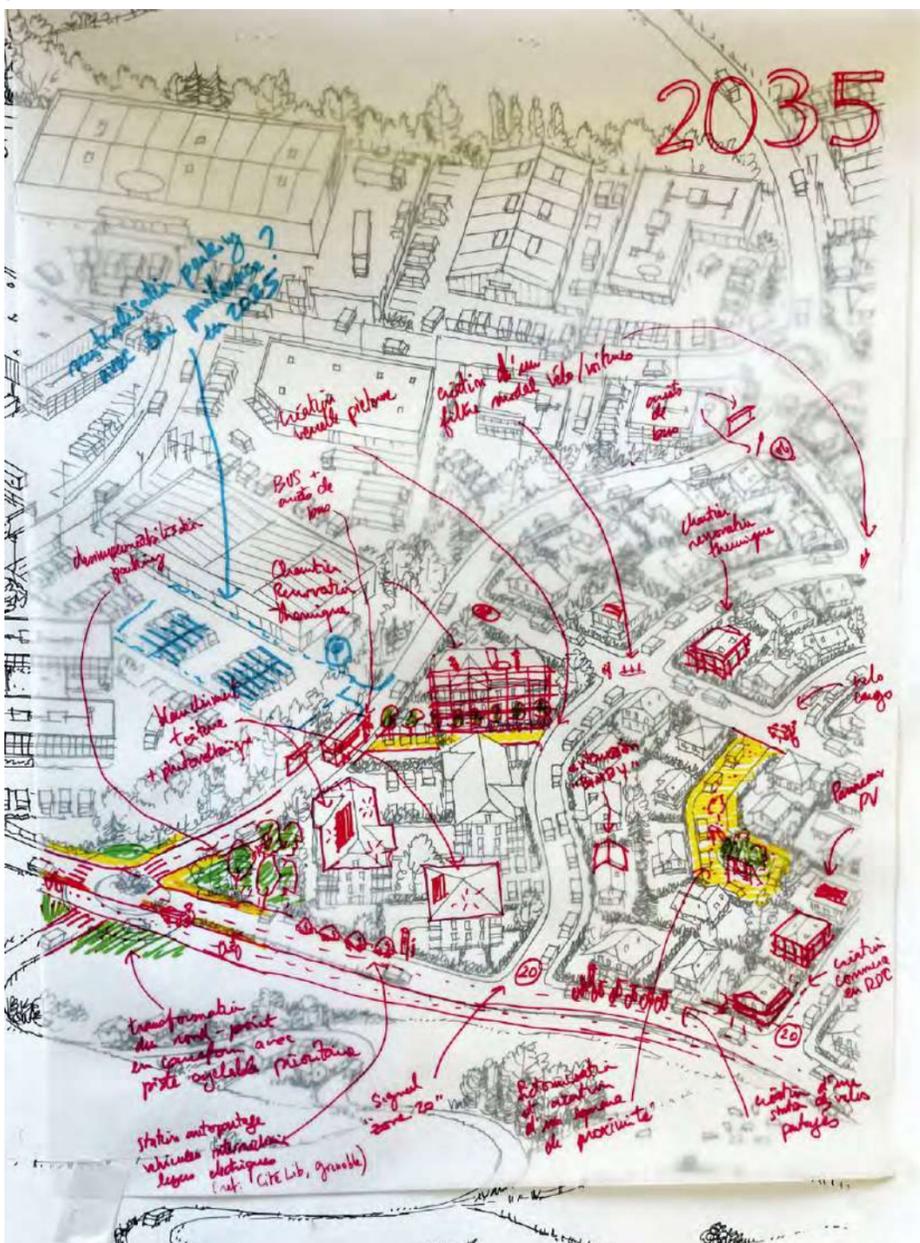

7

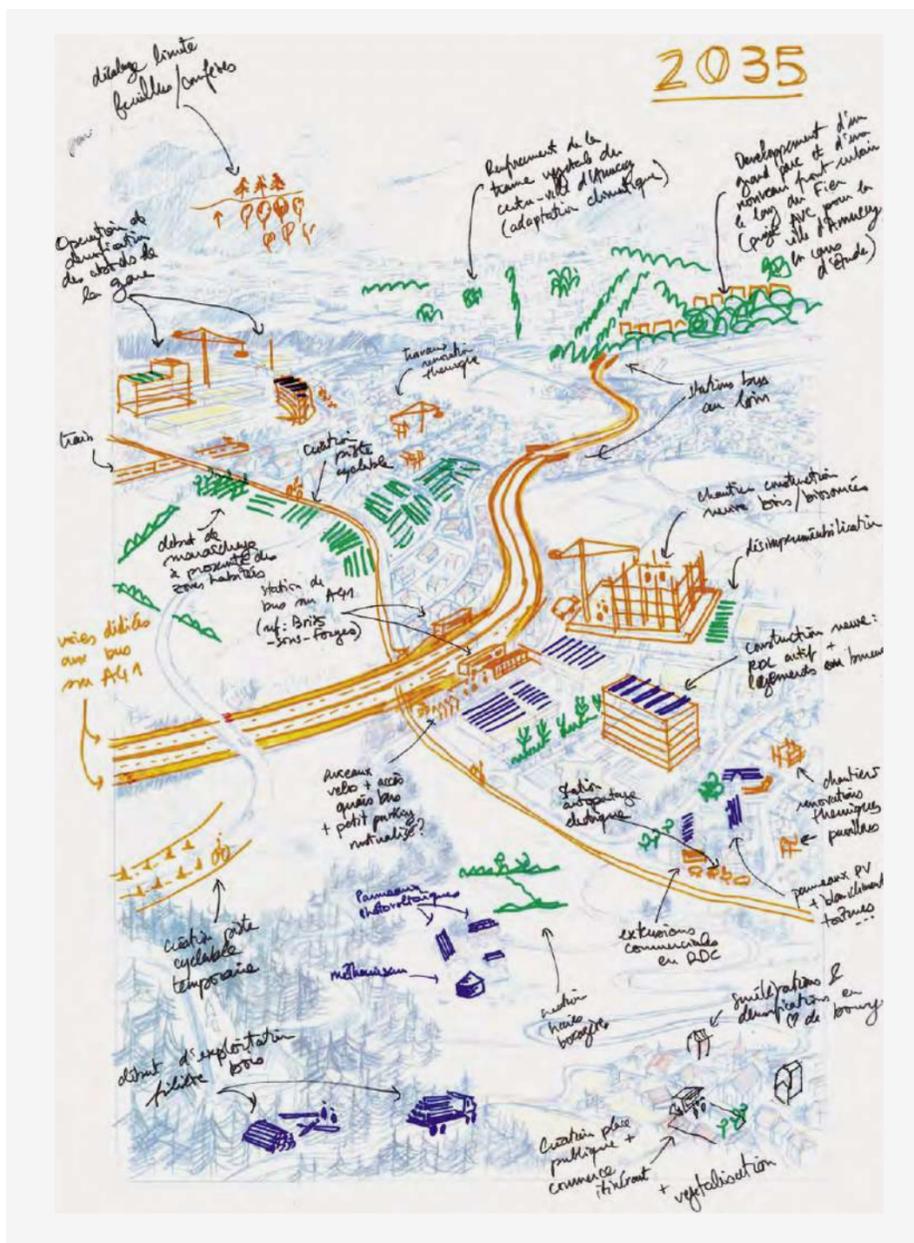

8



1

# La gare de Brest sous le bistouri

## Étapes d'un diagnostic patrimoine

Véronique Veston et Julia Ménage


L'outil principal du concepteur qui intervient sur un édifice ou un site ancien est le diagnostic patrimoine. La compréhension d'une architecture et de ses usages évoluant dans le temps, de systèmes constructifs parfois perdus, d'une matière vieillie, passe par la représentation graphique.

La première étape du diagnostic patrimoine consiste donc à mener des recherches dans les archives. Pour la gare de Brest, par exemple, devenue monument historique, les sources iconographiques ont donné de nombreuses informations sur l'édifice, son architecture, son ingénierie et ses transformations. Elles parlent aussi d'une époque par les modes de représentation et leurs codifications qui deviennent ainsi source d'inspiration pour le projet.


La deuxième étape, primordiale, est le relevé. L'observation et le dessin sur site sont les seuls moyens permettant de comprendre réellement les pathologies d'un édifice, d'un site ou d'un détail architectural. Les minutes de relevés sont faites à la main, pour dessiner rapidement et hiérarchiser les informations. Elles nourrissent de manière précise le diagnostic sanitaire, traduction graphique de l'altération de la matière, qui permet de saisir visuellement l'état de l'édifice. L'enjeu est de communiquer simplement et rapidement des informations complexes (vieillesse, matières) par une légende codifiée. C'est un bilan médical en DWG. Un document d'évolution historique du bâti est ensuite réalisé pour représenter les imbrications complexes de volumes dans les strates chronologiques. Il est dessiné en axonométrie (en utilisant Revit et Photoshop), ce qui permet de se projeter et d'offrir un langage commun à tous les acteurs du projet.

La dernière étape du diagnostic patrimoine est celle de l'illustration du projet (sur une base DWG travaillée dans Photoshop). Avec la recherche sur internet de textures choisies pour le projet de restauration, la matière est mise au cœur du dessin. La colorimétrie est construite à partir de ces images et d'études stratigraphiques. L'analyse de l'archive permet de traduire, sans les copier, les codes de l'image des années 30 pour exprimer dans le dessin projet, son architecture d'origine, même si son illustration n'est pas réaliste.

Ces trois étapes classiques dans la réalisation d'un diagnostic patrimoine sont obligatoires mais chronophages. Elles exigent donc dès le début du projet une stratégie d'économie du dessin, discutée au sein de l'équipe projet avant de démarrer l'étude.

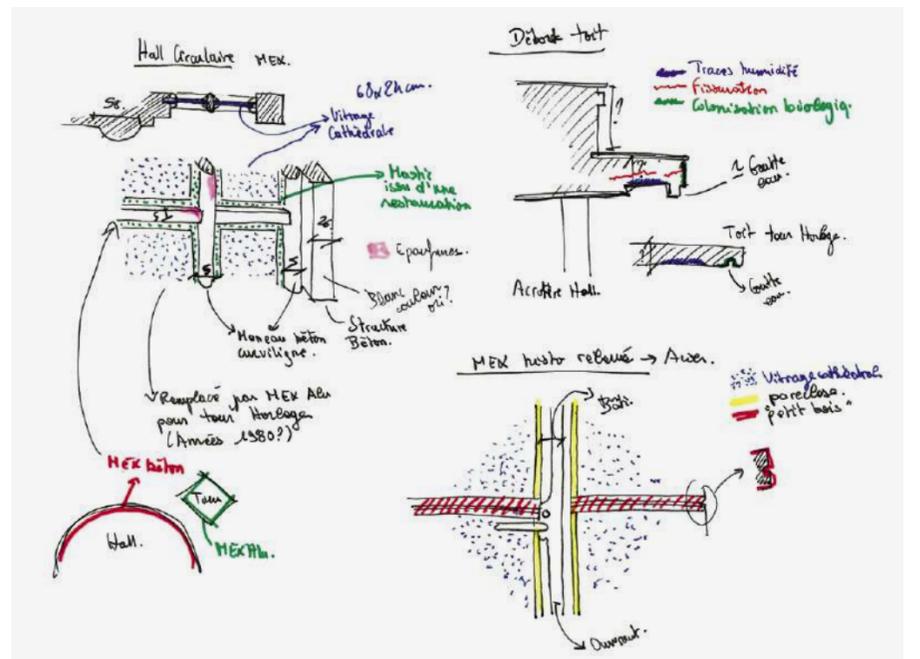


2

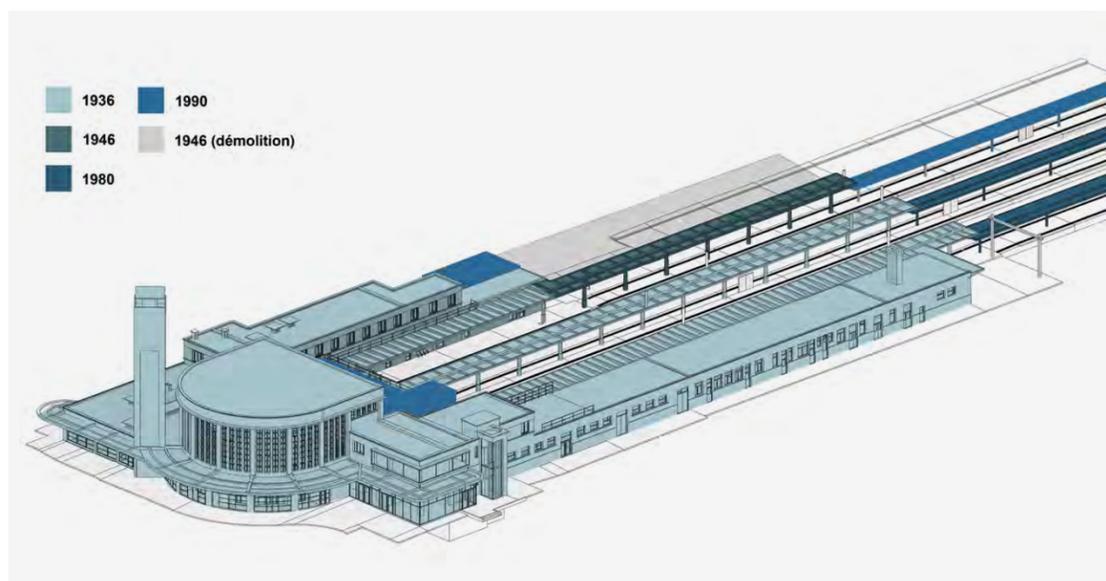

3



4

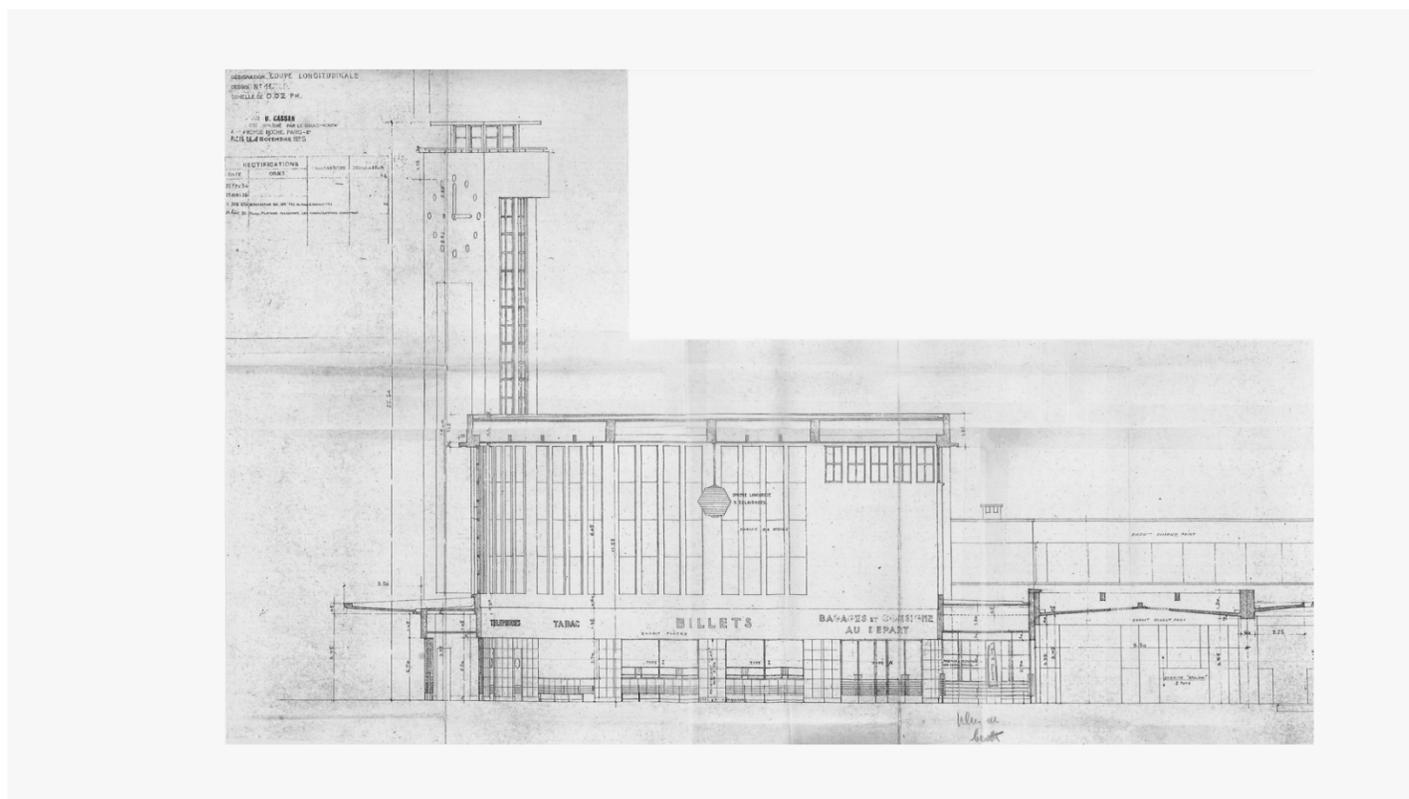

5

1. Restitution projet de la façade
2. Minutes de relevé sur site
3. Evolution chronologique
4. Diagnostic sanitaire
5. Source iconographique

OUTILS

# Le résumé stratégique

Émilie Bajolet

Résumé stratégique

**Contexte**  
Texte

**Objectifs du document / de la réunion**  
Texte

**Points clés**

- Texte
- Texte
- Texte

**Prochaines étapes**  
Texte

**Mots clés** #officiduntur #sitat #tempore #voloresist #voioruptatem

Gabarit modèle du résumé stratégique AREP

L'art de la communication s'exprime au travers de contenus visuels, mais aussi de contenus textuels. À l'instar du GIEC et de toutes les grandes organisations (académiques, politiques, industrielles ou tertiaires), AREP souhaite dorénavant doter l'ensemble de ses livrables, quelle que soit leur nature, d'un résumé stratégique, à positionner au début de chaque document, permettant au lecteur de comprendre d'emblée ce qu'il va lire et ce qu'il faut retenir du document. Outre ce confort pour notre lectorat, cet exercice de synthèse est une bonne pratique à mettre en place pour l'ensemble des collaborateurs d'AREP : malgré la complexité de nos projets, la diversité de nos métiers et de nos livrables, nous devons être en capacité d'expliquer simplement nos partis-pris et les principaux résultats apportés par nos productions.

Plusieurs modèles de résumé stratégique ont ainsi été créés et sont à votre disposition sur l'Intranet AREP (aux formats Word, PowerPoint et In-Design). Plusieurs gabarits sont proposés (associés ou non au cartouche de traçabilité ISO 9001, A4 ou demi-A4), tout en respectant une même trame :

- **Contexte** : une brève synthèse du contexte de production du document, des enjeux de la mission ou du site, du besoin exprimé par le client et des acteurs impliqués le cas échéant.
- **Objectifs** : une phrase pour résumer la nature du document et les objectifs auxquels il répond, les points de débats et d'arbitrage attendus.






- **Points clés** : une synthèse en quelques points des principaux constats, arguments ou parti-pris développés dans le document.
- **Prochaines étapes** : quelques mots sur les étapes à suivre (prochains jalons du projet, prochains livrables...).
- **Mots-clés** : 5 mots-clés permettant le référencement du document.


Les modèles donnent toutes les explications utiles pour rédiger vos résumés stratégiques dans les règles de l'art afin qu'il soit facile de les adopter.

Cette nouvelle pratique et ces modèles seront testés dans les prochains mois, pour être consolidés et progressivement devenir obligatoires dans le cadre de notre politique Qualité. La rédaction d'un résumé stratégique pourrait également devenir un exercice obligé pour introduire nos rendez-vous internes, notamment les revues de conception. Ainsi, n'hésitez pas à faire remonter vos productions et vos remarques sur les formats proposés (rep@arep.fr) afin que les modèles soient amendés et ajustés aux besoins de tous.

# Sélection estivale

Représentations issues des livrables de printemps

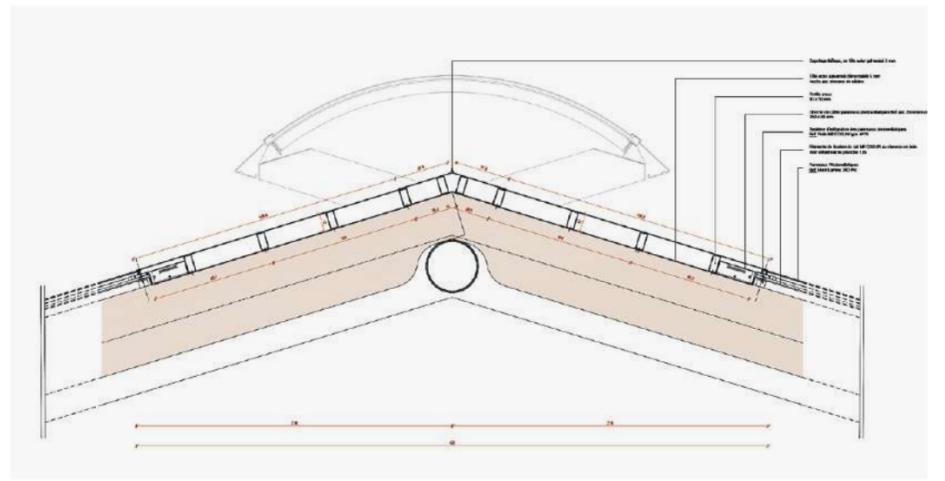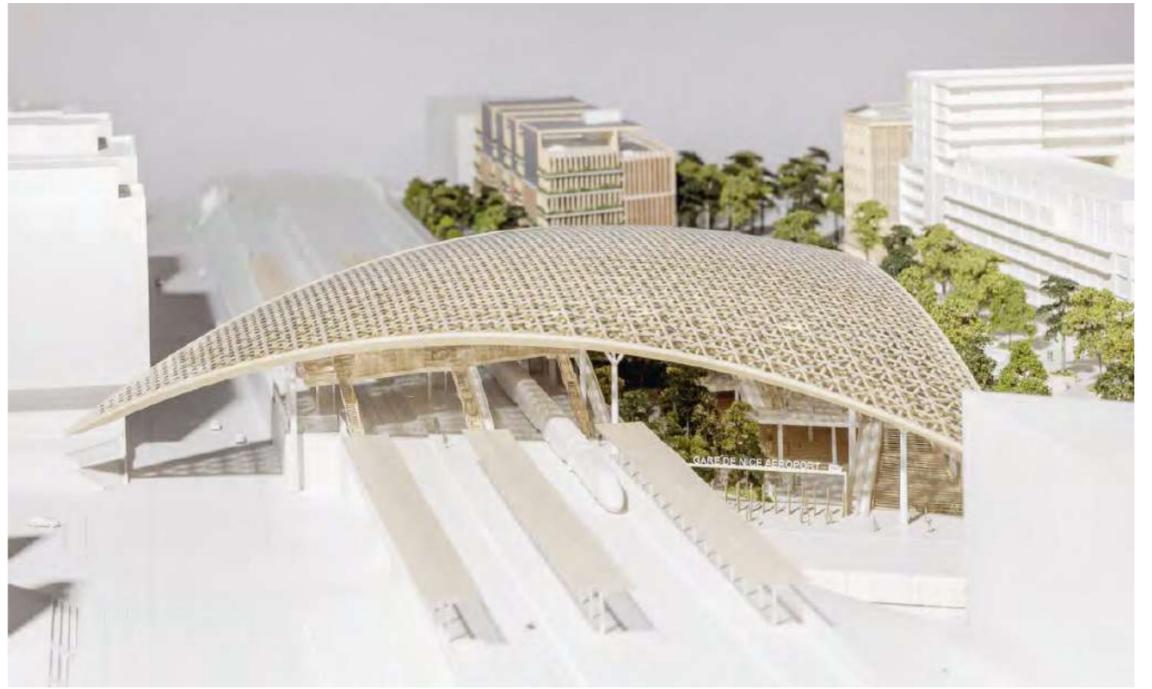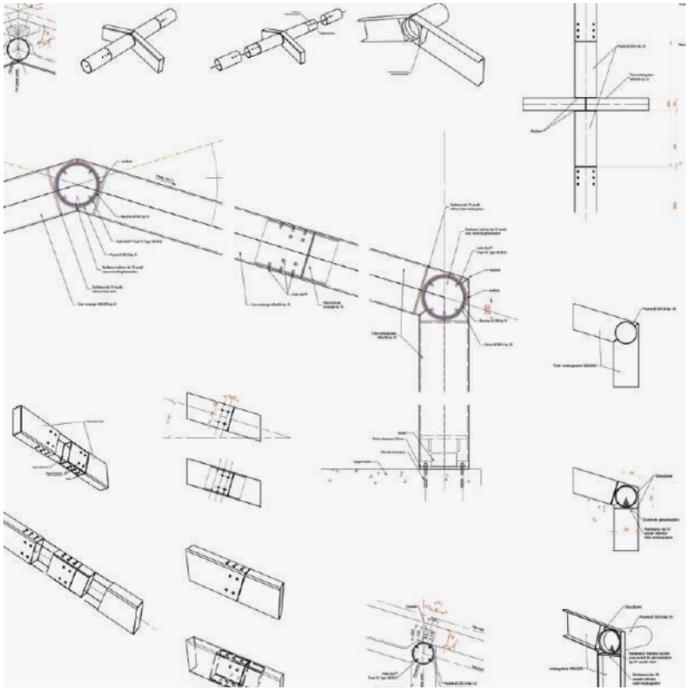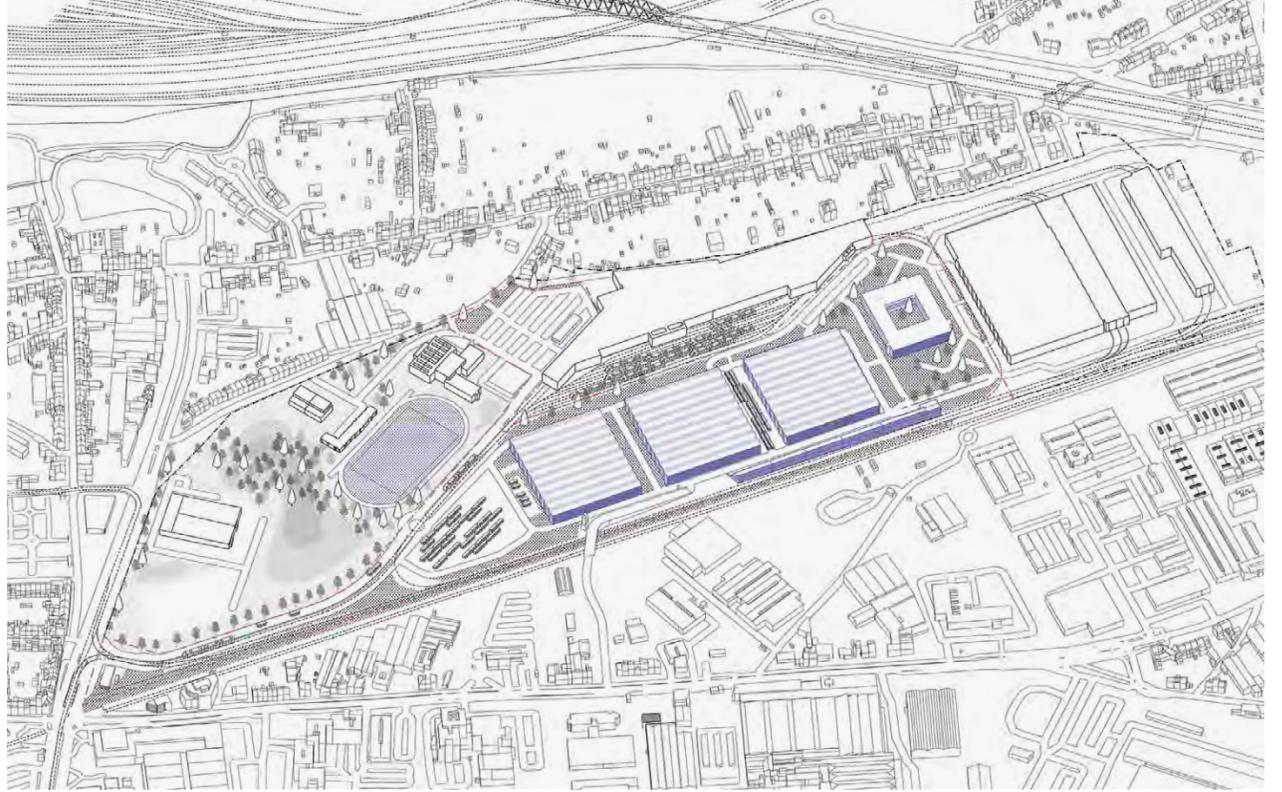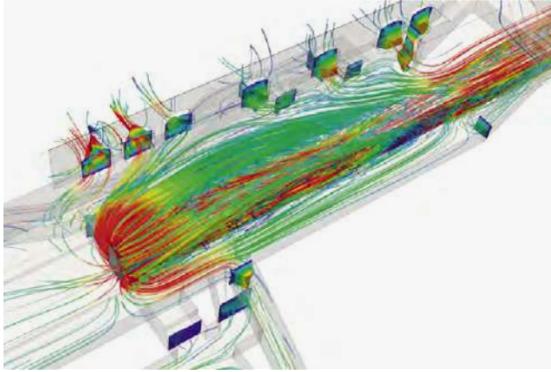

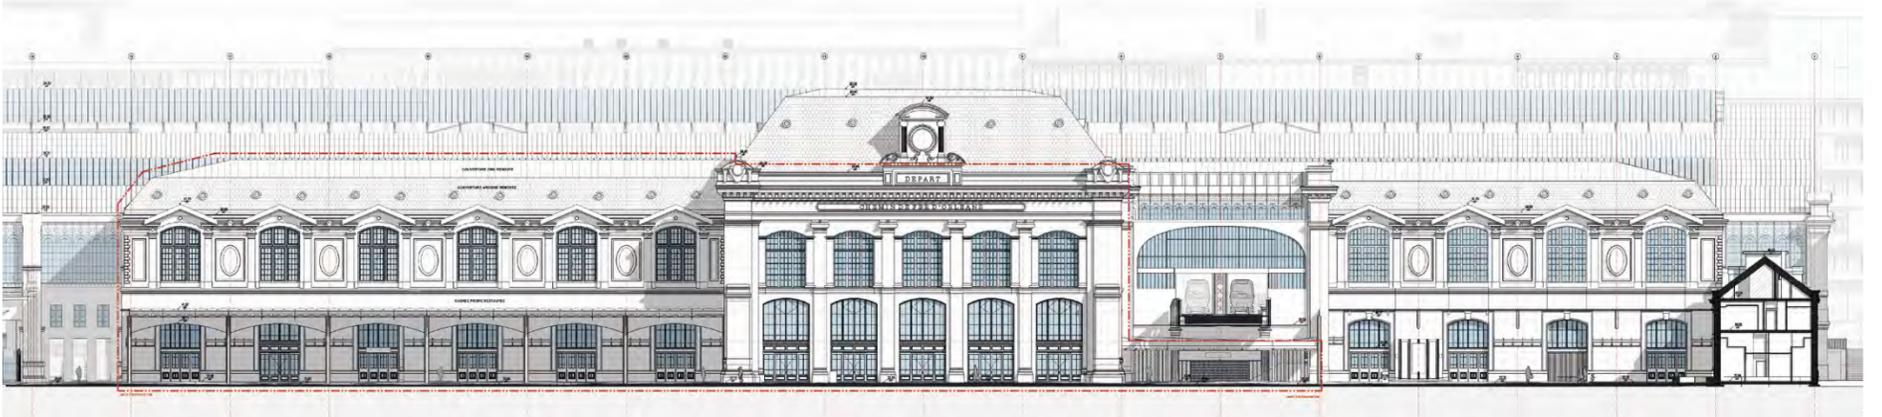


8



9




10

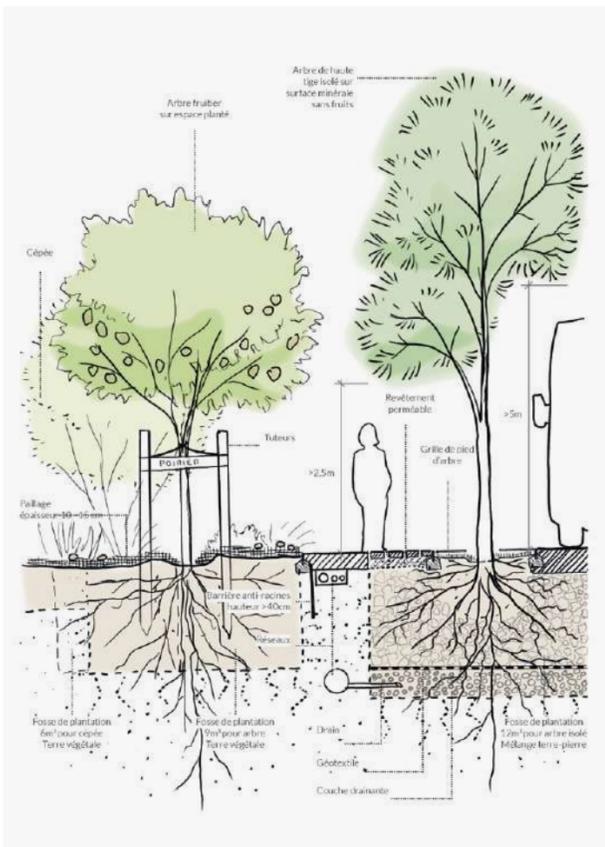


11



12

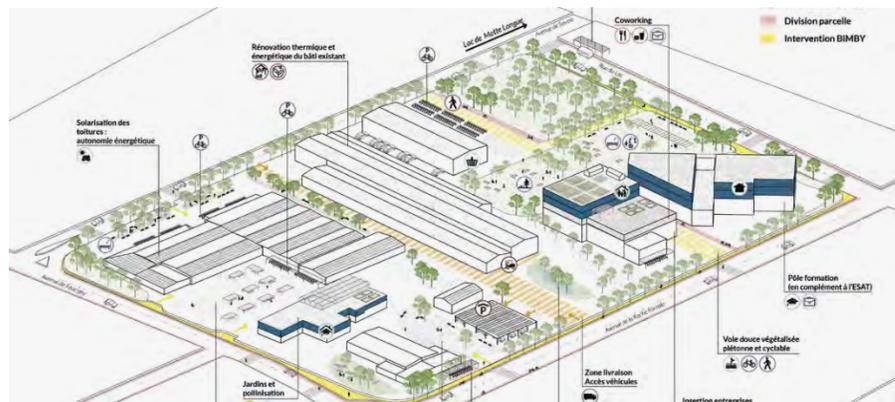

13

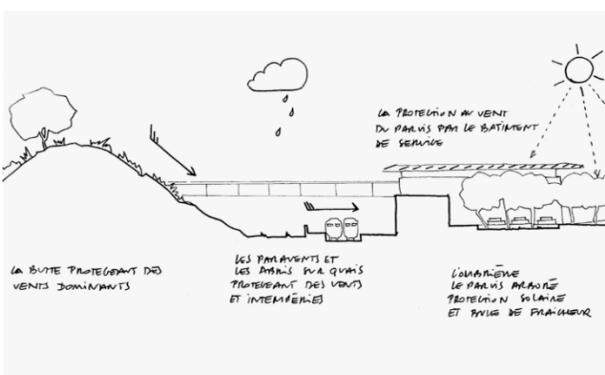

14



15

ARCHITECTURE

- 2. Axonométrie du site de dépôt de bus d'Haaren, Belgique
- 3. Détails de structure de la couverture de la halle à vélos de Paris Gare du Nord
- 4. Maquette de la couverture de la gare de Nice Aéroport
- 6. Détails du faîtage et des rives de la couverture de la halle à vélo de Paris Gare du Nord
- 8. Elévation nord est de l'aile Seine du projet de modernisation de la gare de Paris Austerlitz
- 12. Vue aérienne de la gare de Rio Janeiro, étude AFD

DESIGN

- 7. Illustrations de la politique de services en gare
- 5. Axonométrie – conception de l'identité du projet de quatre nouvelles lignes de transport du SDIT pour la Métropole Européenne de Lille
- 15. Perspective intérieure – projet de rénovation du pavillon central de la gare de Bordeaux St Jean

INGENIERIE

- 1. Simulation du comportement aéraluque (effet piston de l'arrivée d'un train) en gare de Saint-Michel-Notre-Dame
- 14. Croquis thermique de la gare de Nîmes Pont-du-Gard


TERRITOIRES

- 9. Cartographie régionale pour l'audit bioclimatique de la gare de Manosque – Gréoux-les-Bains
- 10. Plan de la trajectoire 2050 de végétalisation de la gare de Manosque – Gréoux-les-Bains
- 11. Guide de végétalisation
- 13. Axonométrie pour la transformation de la ZAE du Grand Genève

VISITE VIRTUELLE



Petite halle voyageurs,  
Paris-Gare-de-Lyon

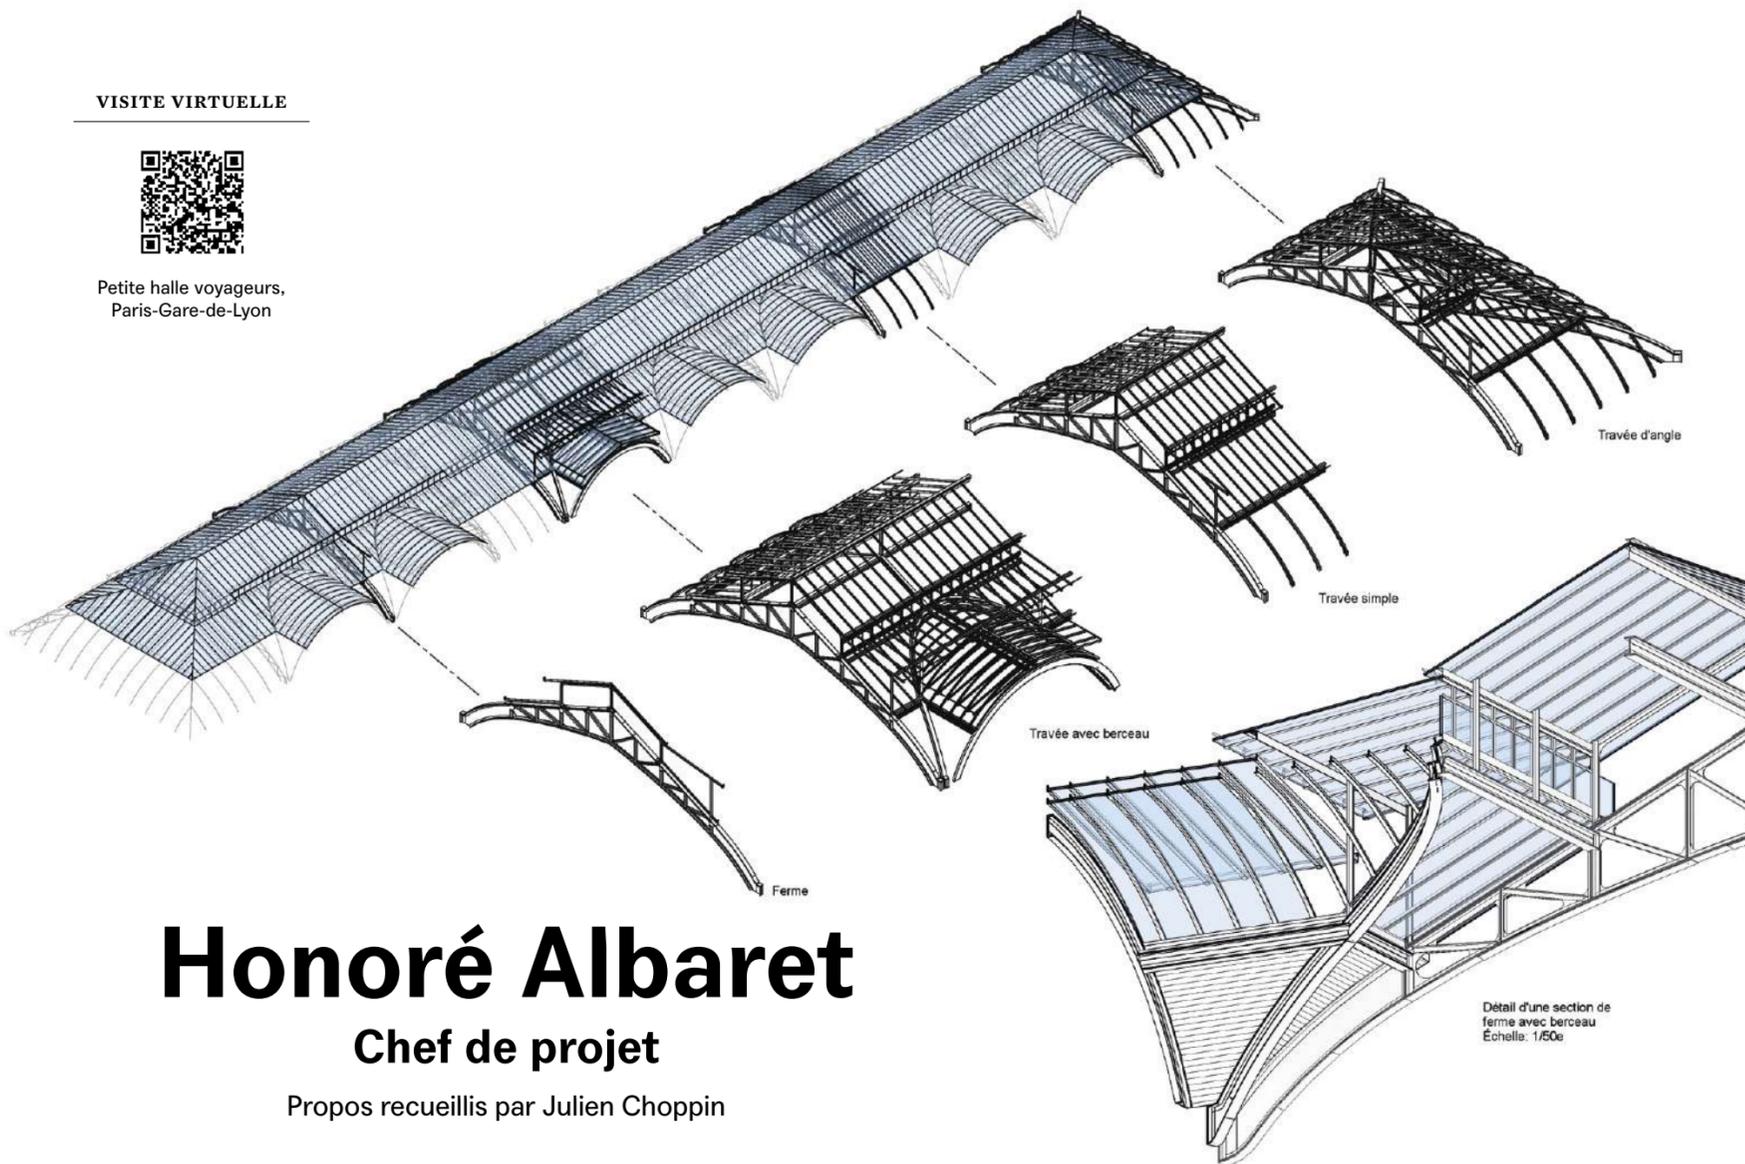

# Honoré Albaret

## Chef de projet

Propos recueillis par Julien Choppin

**Quelle a été ta formation ?**

Je n'ai pas eu un parcours scolaire très facile. En fin de troisième, je n'ai pas eu l'opportunité d'aller en seconde générale et l'on m'a orienté vers une voie que l'on appelait « de garage », dans un BEP techniques de l'architecture et de l'habitat à Gap. C'était un peu par hasard, même si mon père travaillait dans le bâtiment, mais je me suis découvert une réelle passion pour le monde de la construction. J'ai énormément appris et cette formation a été très enrichissante. On faisait de la topographie, des ateliers de construction, du dessin industriel, et de la résistance des matériaux. Mes notes ont suivi et j'ai pu faire une première d'adaptation à Nîmes et obtenir un bac *STI génie civil* à Bourg-en-Bresse. Ensuite j'ai intégré l'école d'architecture de Saint-Étienne, avec le bagage technique de ces quatre années qui m'a permis de me concentrer principalement sur les ateliers de projet et sur la part créative de la conception architecturale.


**Comment es-tu entré chez AREP ?**

En 2014, arrivant à Paris, j'ai postulé en candidature spontanée et AREP m'a directement proposé de travailler sur le projet de la gare du Nord. Depuis, j'ai intégré successivement trois studios d'architecture avec à chaque fois des beaux sujets : Paris-Lyon, Transmanche, Angel Bear (la sculpture de l'ours sur le parvis de la gare du Nord). Ensuite j'ai travaillé sur un projet de bureau pour Seafrigo au Havre, puis sur Paris-Austerlitz, et maintenant sur Paris-Lyon. Il ne m'en manque plus que deux et j'aurai fait le grand chelem des gares parisiennes...

**Quels sont tes outils de travail ?**

J'ai le sentiment d'être plus manuel qu'intellectuel, mais j'appartiens à la génération numérique. En 2017, j'ai rédigé mon mémoire d'HMONP intitulé *La boîte à outils*, pour enquêter justement sur les différents instruments de conception et de représentation à notre disposition en tant qu'architectes. Avec différents critères d'évaluation, je cherchais à mesurer notre rapport individuel vis-à-vis de ces outils numériques et physiques. Il s'agissait d'offrir au lecteur des clés de compréhension de

son inclination naturelle. J'ai ainsi pu découvrir qu'en me pensant geek, j'étais finalement plutôt proche des outils physiques. En tant que concepteur, c'est important d'avoir un équilibre entre ces deux facettes. L'ordinateur ne doit pas être l'unique moyen de conception et de représentation, mais il faut aussi pouvoir recourir à la main.

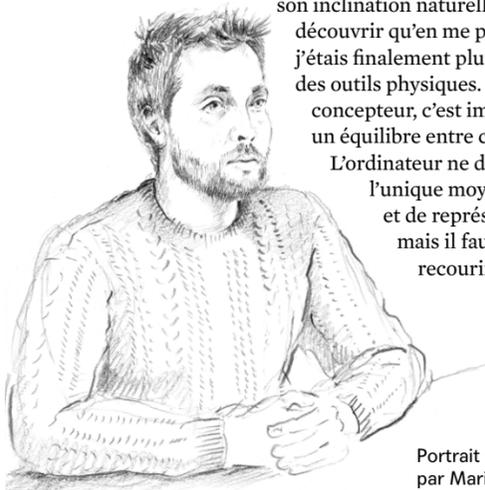

Portrait d'Honoré Albaret  
par Marie Aberki

J'adore bricoler, construire, cela me nourrit.

Mais malheureusement je ne suis pas très bon en dessin à la main. C'est comme ça... Il me semble que je n'ai pas cette connexion qui relie directement le cerveau à la main. Bien-sûr, je fais des petits gribouillis pour m'aider, mais j'ai du mal à me faire comprendre avec un croquis. Je n'ai pas encore cette gymnastique. Peut-être qu'un jour j'essaierais de l'apprendre...

**Avec quels logiciels dessines-tu ?**

Jusqu'en 2016, je travaillais principalement sur Autocad et sur Sketchup, mais depuis le projet de bureaux Seafrigo qui fut l'un des premiers où l'on a expérimenté le BIM de la faisabilité au Pro-Dce, j'utilise 100 % Revit et je suis même devenu référent au sein du studio.

**Comment s'est déroulé ton apprentissage ?**

Quand il s'est agi de passer d'Autocad à Revit, j'ai accusé le coup et j'ai un peu galéré. C'était les débuts avec la Map et les Bim managers. J'ai reçu les deux formations de base qui permettaient de se lancer, mais notre Bim manager, très compétent, gérait surtout la partie administrative de la maquette (les droits d'accès, la convention, le collaboratif...) et n'était pas tout le temps disponible pour nos questions opérationnelles et concrètes. Donc j'ai décidé de m'inscrire chez Elephorm, une plateforme de formations en ligne en y souscrivant une licence à l'année. J'ai dû regarder plus de 100 heures de vidéo pour Revit et cela m'a permis d'évoluer très rapidement. Comme c'est organisé en chapitres courts, on peut juste regarder une vidéo de quelques minutes sur un point très précis, c'était donc transparent dans ma production. Puis j'ai réellement voulu comprendre la logique de ce logiciel afin d'appréhender mon nouvel environnement de travail : savoir ce que l'on pouvait en attendre mais aussi comprendre ce que l'on ne pouvait pas faire... Cela s'est fait au fur et à mesure, pendant trois ou quatre ans.

**Comment as-tu évolué ?**

Ensuite j'ai rejoint le studio 2, avec Gilles Menetrier, pour aider les équipes qui démarraient en BIM sur le grand projet de modernisation de la gare d'Austerlitz. LAPD venait d'être refusé par la maîtrise d'ouvrage car les pièces graphiques étaient illisibles. Nous avons alors entrepris un grand chantier de fond pour remodeler l'existant et définir une méthodologie de construction de la maquette numérique. Pour structurer l'ensemble et assister l'équipe, j'ai rédigé un petit guide avec une série de fiches pratiques pour répondre aux problèmes les plus fréquents.

**Quels sont les avantages et inconvénients de Revit selon toi ?**

L'avantage, c'est que tout ce que l'on a besoin de produire comme livrables en architecture peut être fait avec Revit, et simplement, je le répète à chaque fois. Il faut juste connaître l'outil. Paradoxalement on peut aussi tout faire de façon très compliquée, car c'est très puissant et donc dur de l'utiliser simplement. C'est comme toujours. Faire des choses simples est le plus difficile.

**Comment travailles-tu ?**

Je fais des petits prototypes numériques. Je modélise des fragments. En ce moment, nous sommes en train de résoudre des questions de faux-plafond et de réseaux dans un espace souterrain. Alors j'en extrais une tranche pour étudier les différentes variations possibles et je regarde ce que cela pourrait donner grâce au plugin de rendu en temps réel « Enscape ». J'utilise aussi Revit pour les détails, comme pour cette marquise qui ondule que nous développons sur le projet de Gare de Lyon. Nous dessinons alors des familles, pour tester différentes géométries et inclinaisons. Avec Revit, on peut construire tout de suite et cela change la manière de concevoir. Si je pouvais le faire échelle 1, je le ferais. Cependant nous avons la chance d'avoir un très bel atelier maquette, que nous allons pouvoir mobiliser pour résoudre ces problématiques.

**Qu'est ce qu'un beau dessin pour toi ?**

C'est ce que j'ai appris à faire en BEP, sur une planche à dessin. Je me souviens notamment d'un professeur passionné, qui continuait d'enseigner à 80 ans, avec un goût et une exigence particulière pour nous apprendre à faire des beaux plans : TROIS épaisseurs de lignes, UN type de pochage, des textures, des ombres, des cotations ordonnées et les annotations essentielles... Pour moi c'est cela un beau plan : très simple, élégant et facile à lire.

**D'où vient ton intérêt pour la représentation graphique ?**

Quand je vois un architecte qui fait un beau dessin à la main, je me sens parfois un peu lésé. J'ai donc essayé de pallier cela en maîtrisant les outils numériques et physiques. Sachant que je ne suis pas le meilleur des orateurs et que nous avons un métier de communication, je sais que plus mes dessins seront beaux et clairs, moins il y aura de questions. C'est pour cela que j'aime la représentation : pour cette clarté que je peux offrir par mon travail.

**DATES CLÉS**

- 1988 Naissance à Troyes
- 2006 BEP Technique de l'architecture et de l'habitat à Gap
- 2013 Diplôme d'architecte à Saint-Étienne
- 2014 Arrivée chez AREP à Paris
- 2023 Naissance de son fils Gabriel

**PROJETS ÉTUDIÉS**

- Gare de Paris-Nord (2014-2017) / Gare de Lille Europe (2016-2018) / Immeuble de bureaux Seafrigo au Havre (2017-2019) / Gare de Paris Lyon (2018-2020, 2024-...)
- / Gare de Paris-Austerlitz (2016-2021) / Parking Saint-Michel-sur-Orge (2019-2020) / Gare nouvelle de Compiègne (2021-2022) / CCR de Lille (2022-2023) / Immeuble de bureaux Les Grandes Serres à Pantin (2023-2024)